



**PLAN URBANISTIC ZONAL
LOCUINTE COLECTIVE, SERVICII SI COMERT**
beneficiar Micu Mircea, Micu Adela-Simona

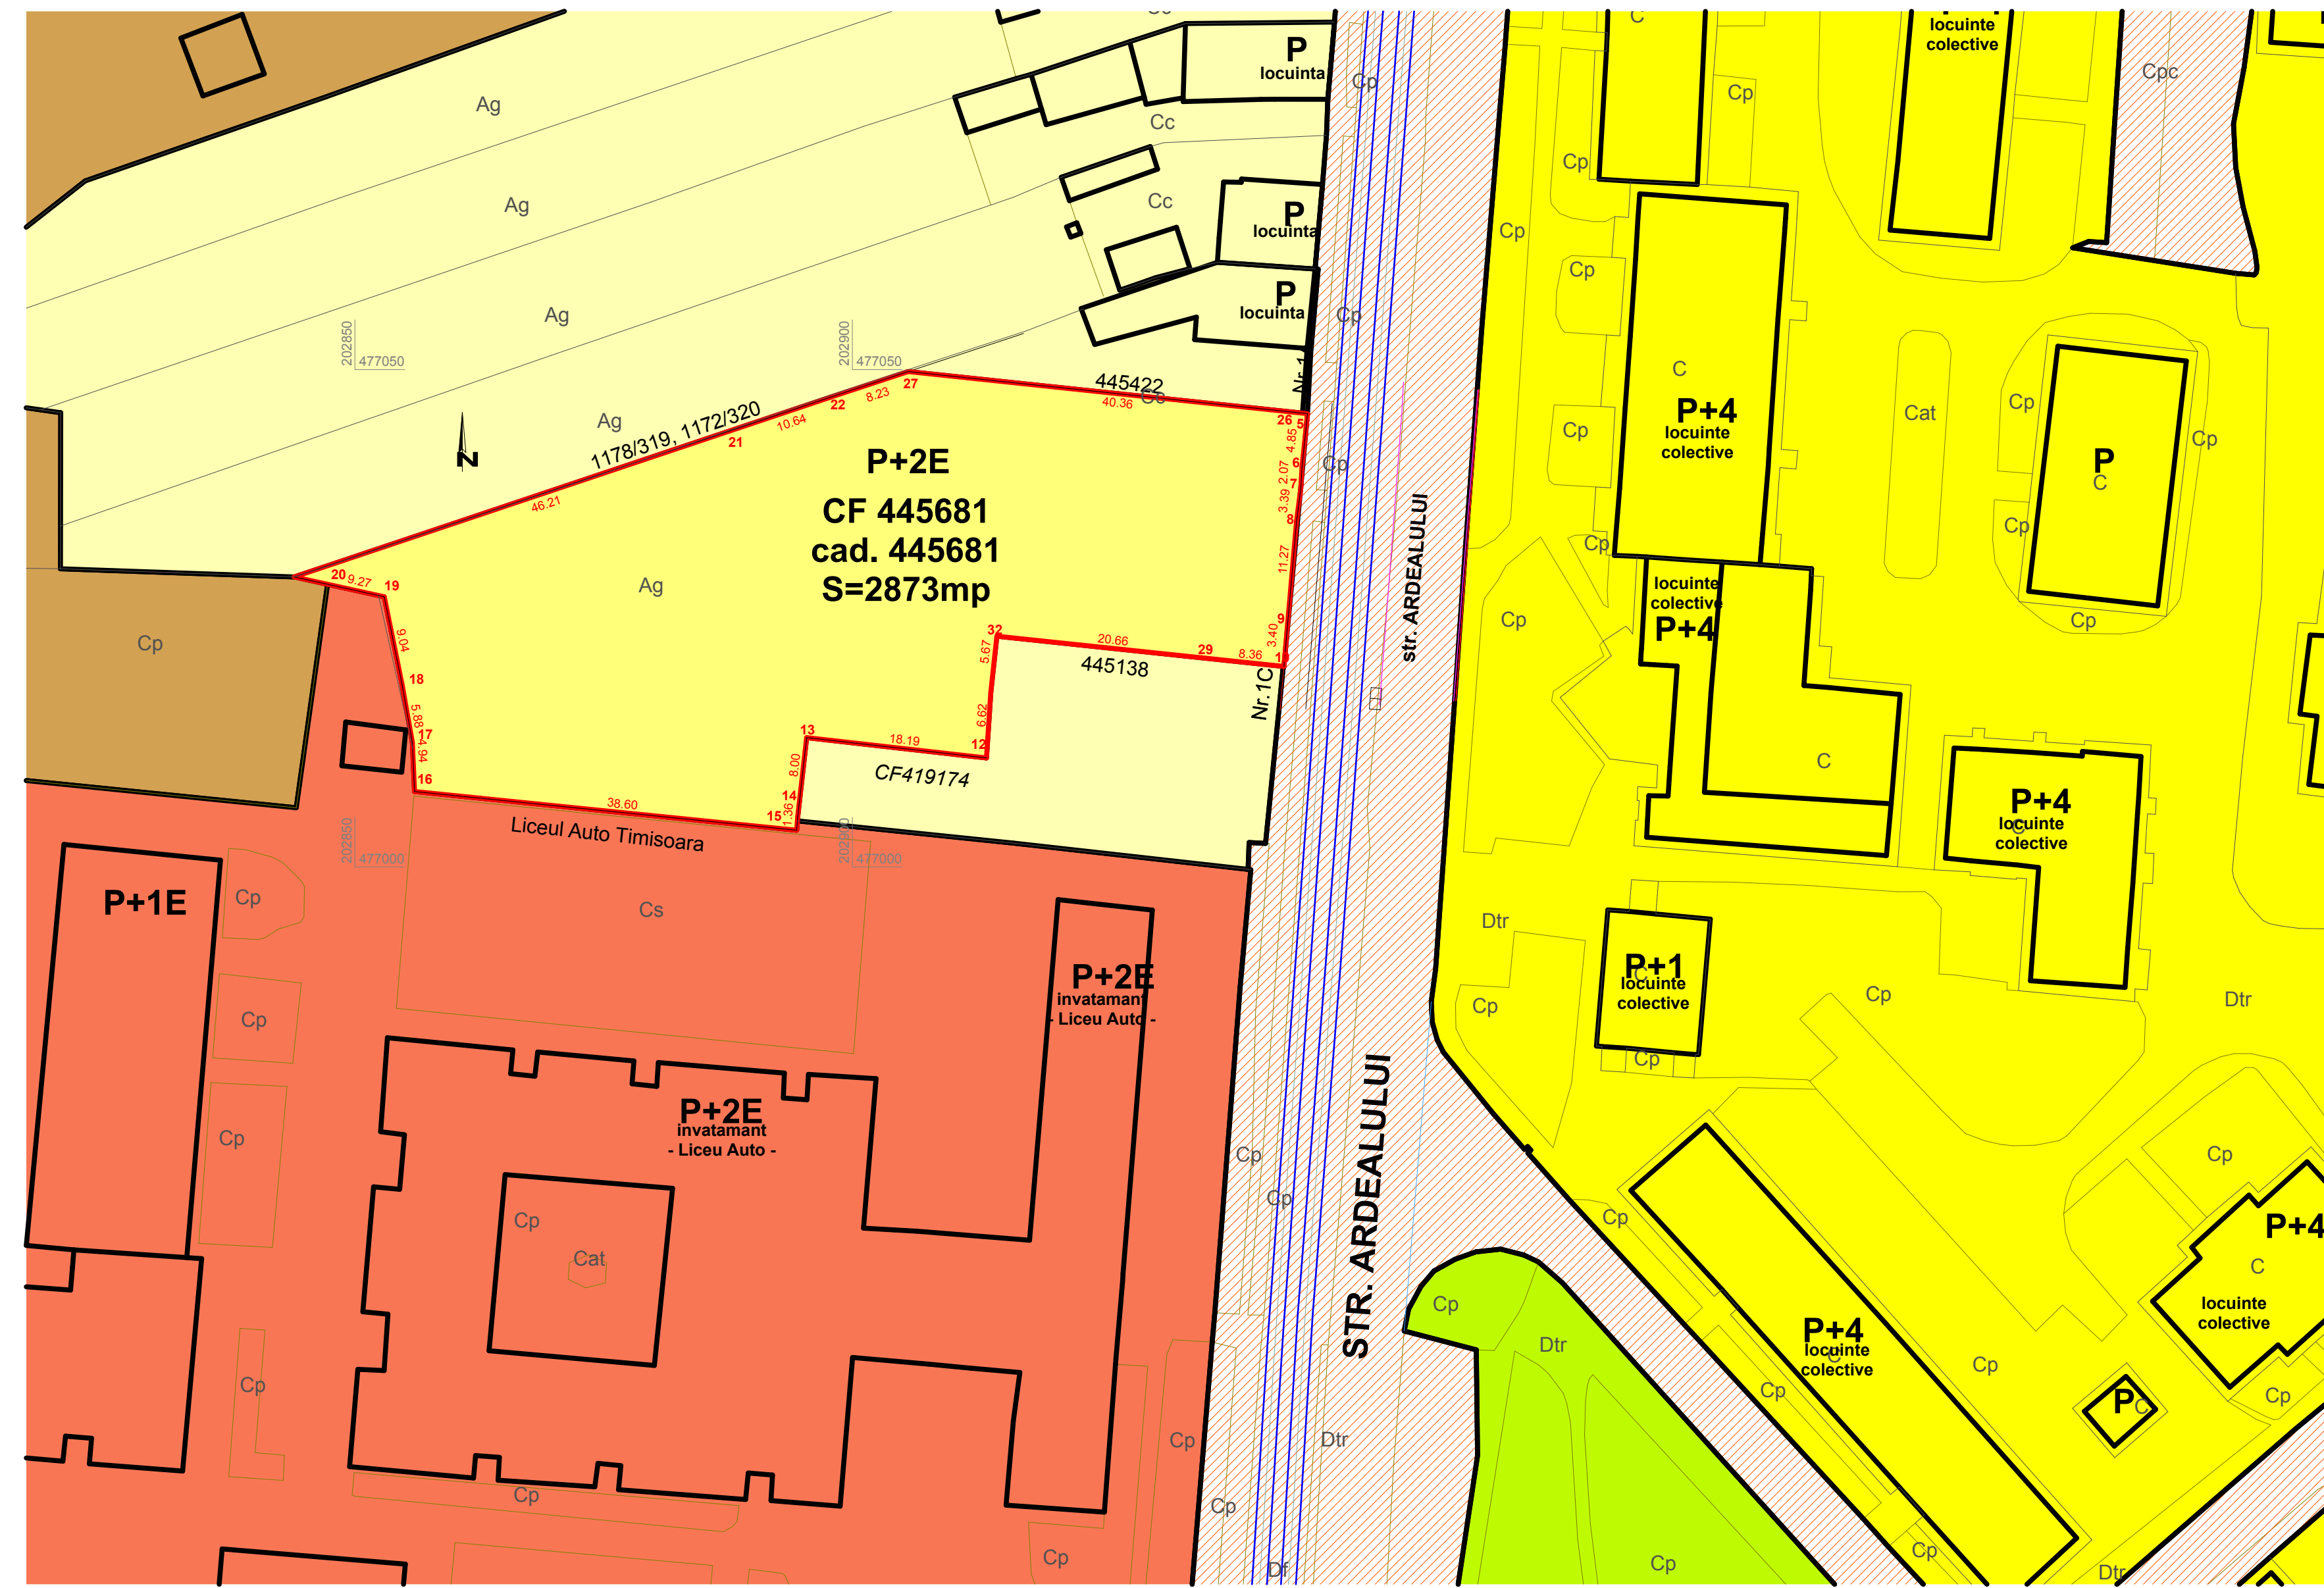

STUDIU CVARTAL 1:2000

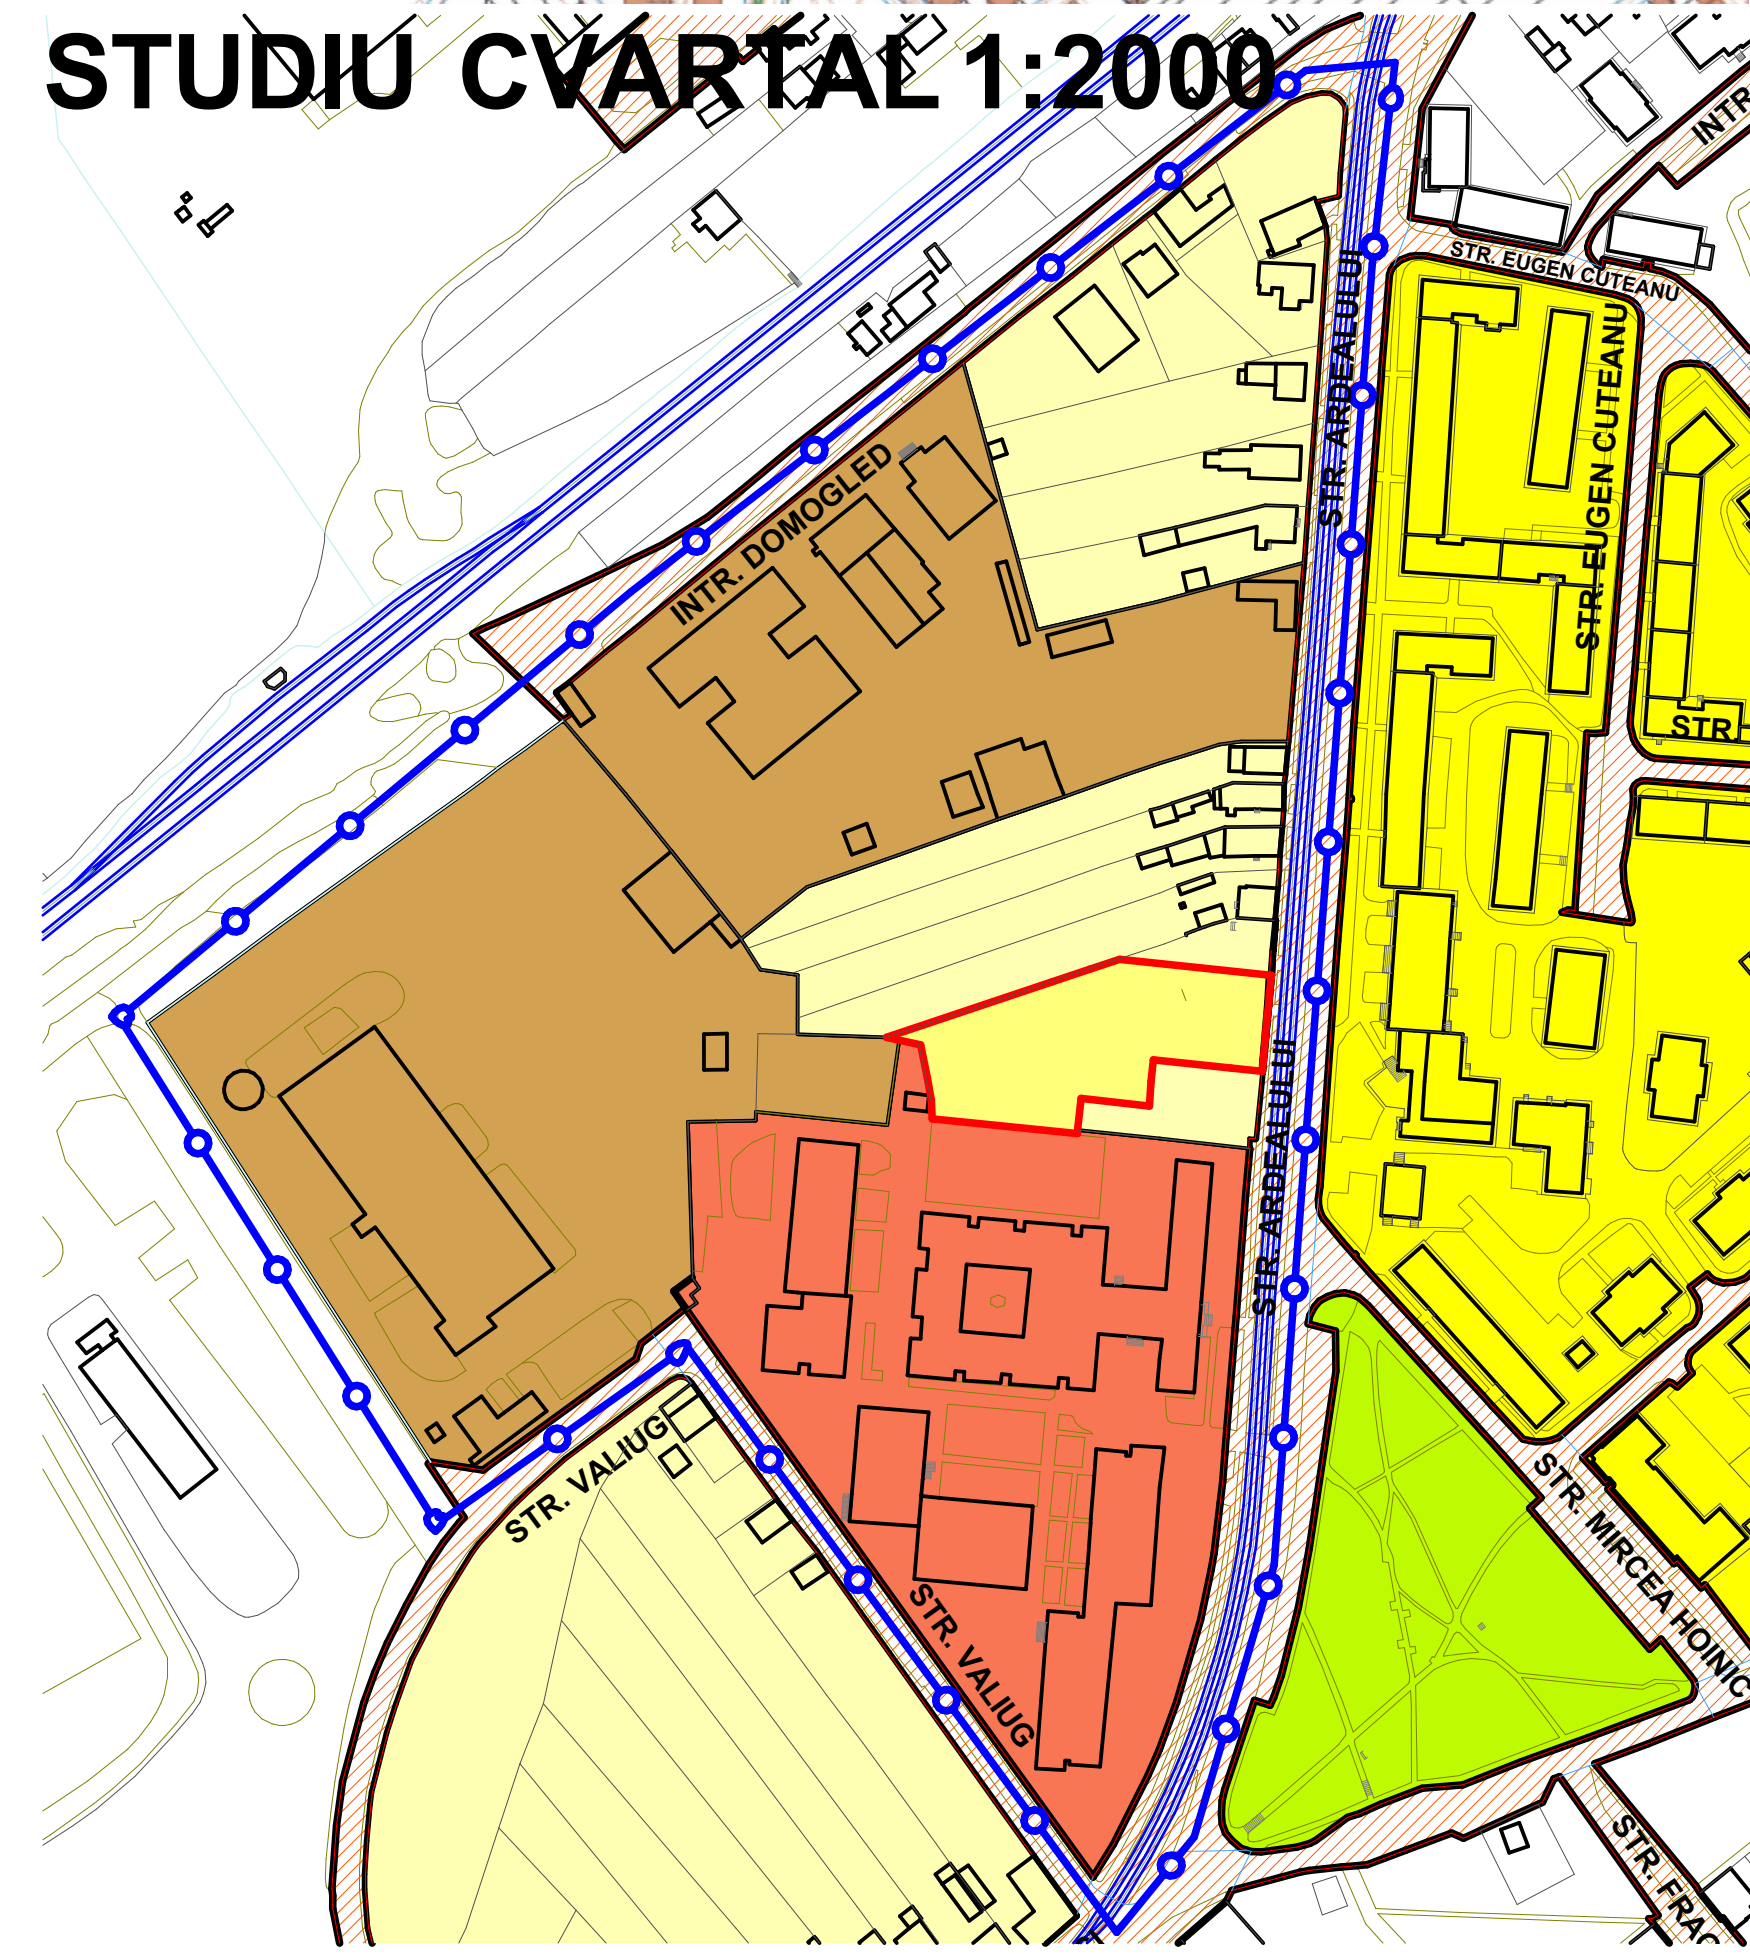

SITUATIE EXISTENTA 1:500

CF	CAD/TOPO	SUP	PROPRIETAR
445681	445681	2873	MICU MIRCEA, MICU ADELA-SIMONA
			2873 mp

LEGENDA

- ZONA ANALIZATA
- ZONA REGLEMENTATA PRIN PUZ
- PARCELE PUZ
- ZONA LOCUIRE CF. PUG
- DRUM EXISTENT
- CLADIRE EXISTENTA
- ZONA INDUSTRIALA CF. PUG
- ZONA INSTITUTII CF. PUG
- ZONA LOCUINTE INDIVIDUALE CF. PUG
- ZONA LOCUINTE COLECTIVE CF. PUG

Verificator / expert	Nume	Semnatura	Cerinta	Referat / Expertiza Nr. / Data	pr. nr.
	BIA MURDUNESCU LUDOVIC I.			Beneficiar: MICU MIRCEA, MICU ADELA-SIMONA Amplasament: Timisoara, Timis, str. ARDEALULUI, 1A, CF: 445681	137/2017
Sef proiect	arh. Ludovic MURDUNESCU		Scara: 01:500 01:2000	Titlu proiect: PLAN URBANISTIC ZONAL- LOCUINTE COLECTIVE, SERVICII SI COMERT	Faza: aviz oportunitate
Proiectat	arh. Ludovic MURDUNESCU		Data: 03.2018	Titlu plansa: PLAN SITUATIE EXISTENTA, STUDIU CVARTAL	Plansa nr: 2
Desenat	arh. Ludovic MURDUNESCU				