
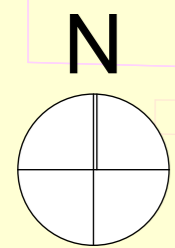


**P.U.Z. - "PARCELARE TEREN SI CONSTRUIRE LOCUINTE DE TIP DUPLEX BIFAMILIALE" INTRAVILAN TIMISOARA, CF.438885, NR. TOPO 438885**  
 2 372 mp  
 KOSAN PAUL SI SOTIA KOSAN DANIA  
**SITUATIA EXISTENTA, SC.1:1000**

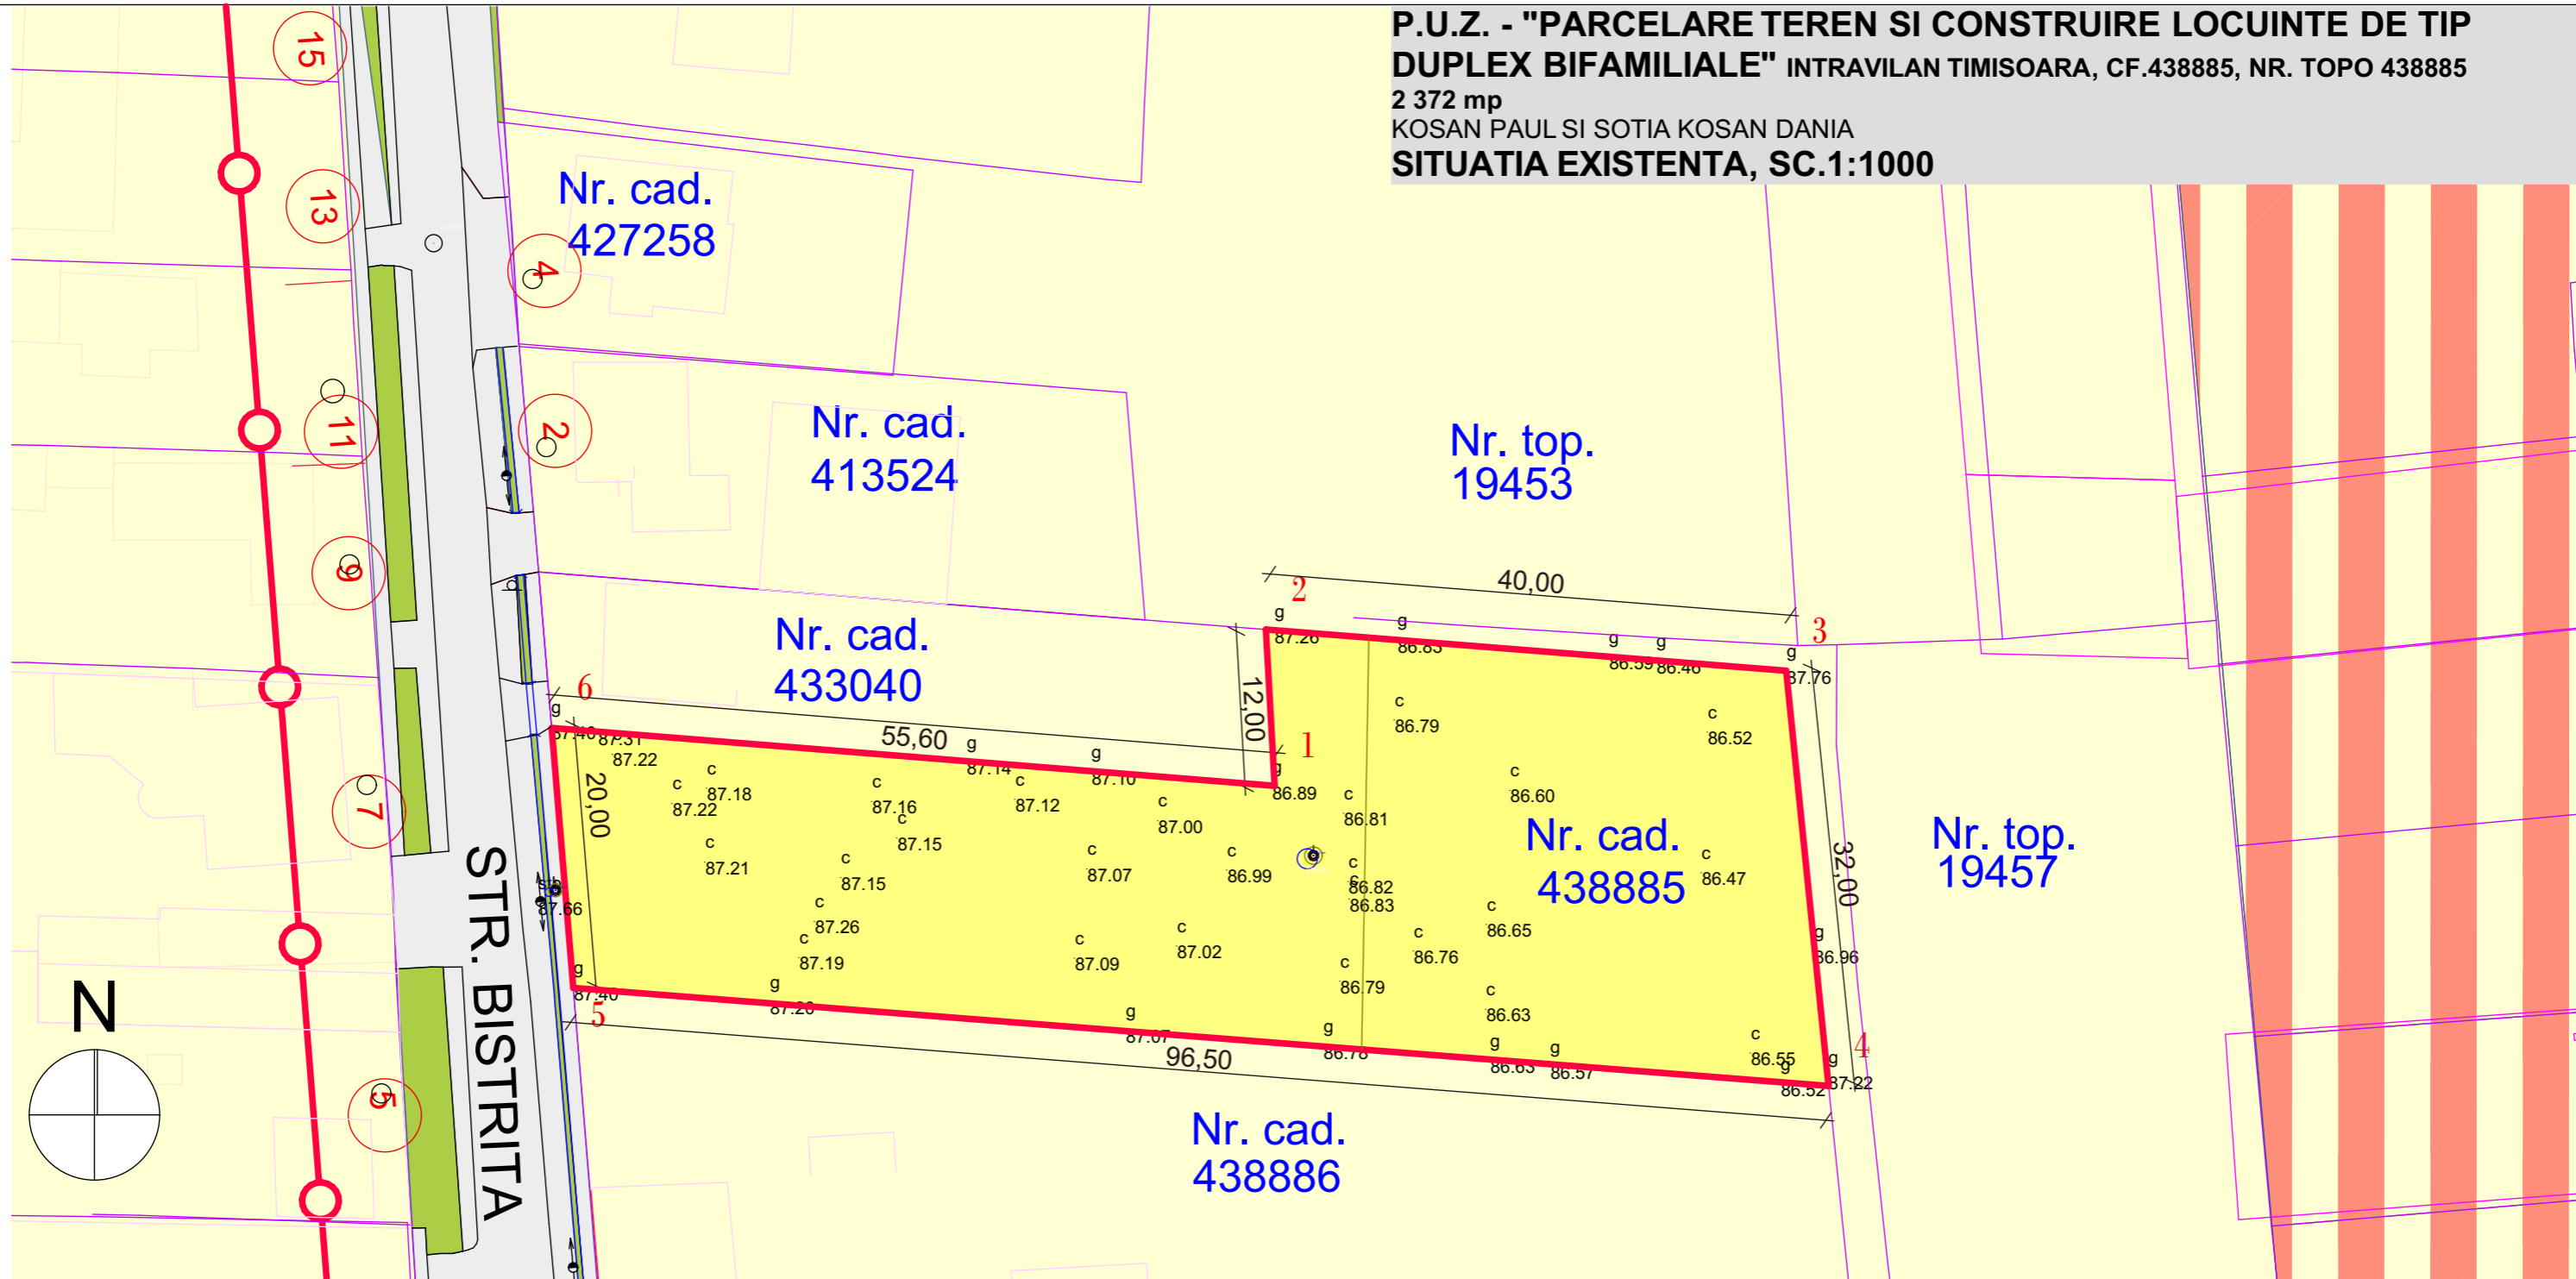

**LEGENDA P.U.Z.**

- LIMITE**
- LIMITA ZONA STUDIATA
  - LIMITA PARCELA SUPUSA REGLEMENTARII CE SE PROPUNE A FI INTRODUSA IN INTRAVILAN TIMISOARA 2 372 MP
- FOLOSINTA TERENURILOR**
- ZONA DE LOCUINTE EXISTENTA
  - ZONA VERDE EXISTENTA
  - TEREN SUPUS REGLEMENTARII
  - ZONA DE LOCUINTE CU FUNCTIUNI COPLEMENTARE EXISTENTA
- CAI DE COMUNICATIE**
- DRUMURI EXISTENTE REGLEMENTATE PRIN DOC DE URBANISM APROBATE ANTERIOR

Nr. Pct.	E [m]	N [m]
1	204111.433	480615.847
2	204110.760	480627.828
3	204150.639	480624.671
4	204153.887	480592.838
5	204057.678	480600.349
6	204056.021	480620.280



<b>INV.</b> Proiectant General - DRAGOS MIRCEA INVEST s.r.l. str. Dan Capitan nr. 5, Timisoara jud. TM CUI 16876644, +40 770 998 935 + 40 773 979 130	- BIROU INDIVIDUAL DE ARHITECTURA - DUMITRELE ELENA EMILIA Proiectant de specialitate RUR - DUMITRELE ELENA EMILIA C.I.F. 3302694 Dumbravita, str. Al.Macedon, nr.5, ap. 1, tel.0740074979,emiliadumitrele@gmail.com	Beneficiar: KOSAN PAUL SI KOSAN DANIA	Proiect nr. 19/2018
		Adresa amplasament: Jud. Timis, mun. Timisoara, str. Bistrita, intravilan, CF 438885, cad 438885	
SPECIFICATIE	NUME	SEMNATURA	Scara: 1:500, 1:1
ŞEF PROIECT	arh. DUMITRELE Elena-Emilia		Titlul proiectului: Plan Urbanistic Zonal - Parcelare teren si construire locuinte de tip duplex bifamiliale
PROIECTAT	arh. DUMITRELE Elena-Emilia arh. MIRCEA Dragos		Titlul plansei: SITUATIE EXISTENTA
DESENAT	arh. DUMITRELE Elena-Emilia arh. MIRCEA Dragos		Data: IUL. 2018
			Faza: P.U.Z.
			Planşa nr. A.01