P.U.D. - AMENAJARE CURTE INTERIOARA

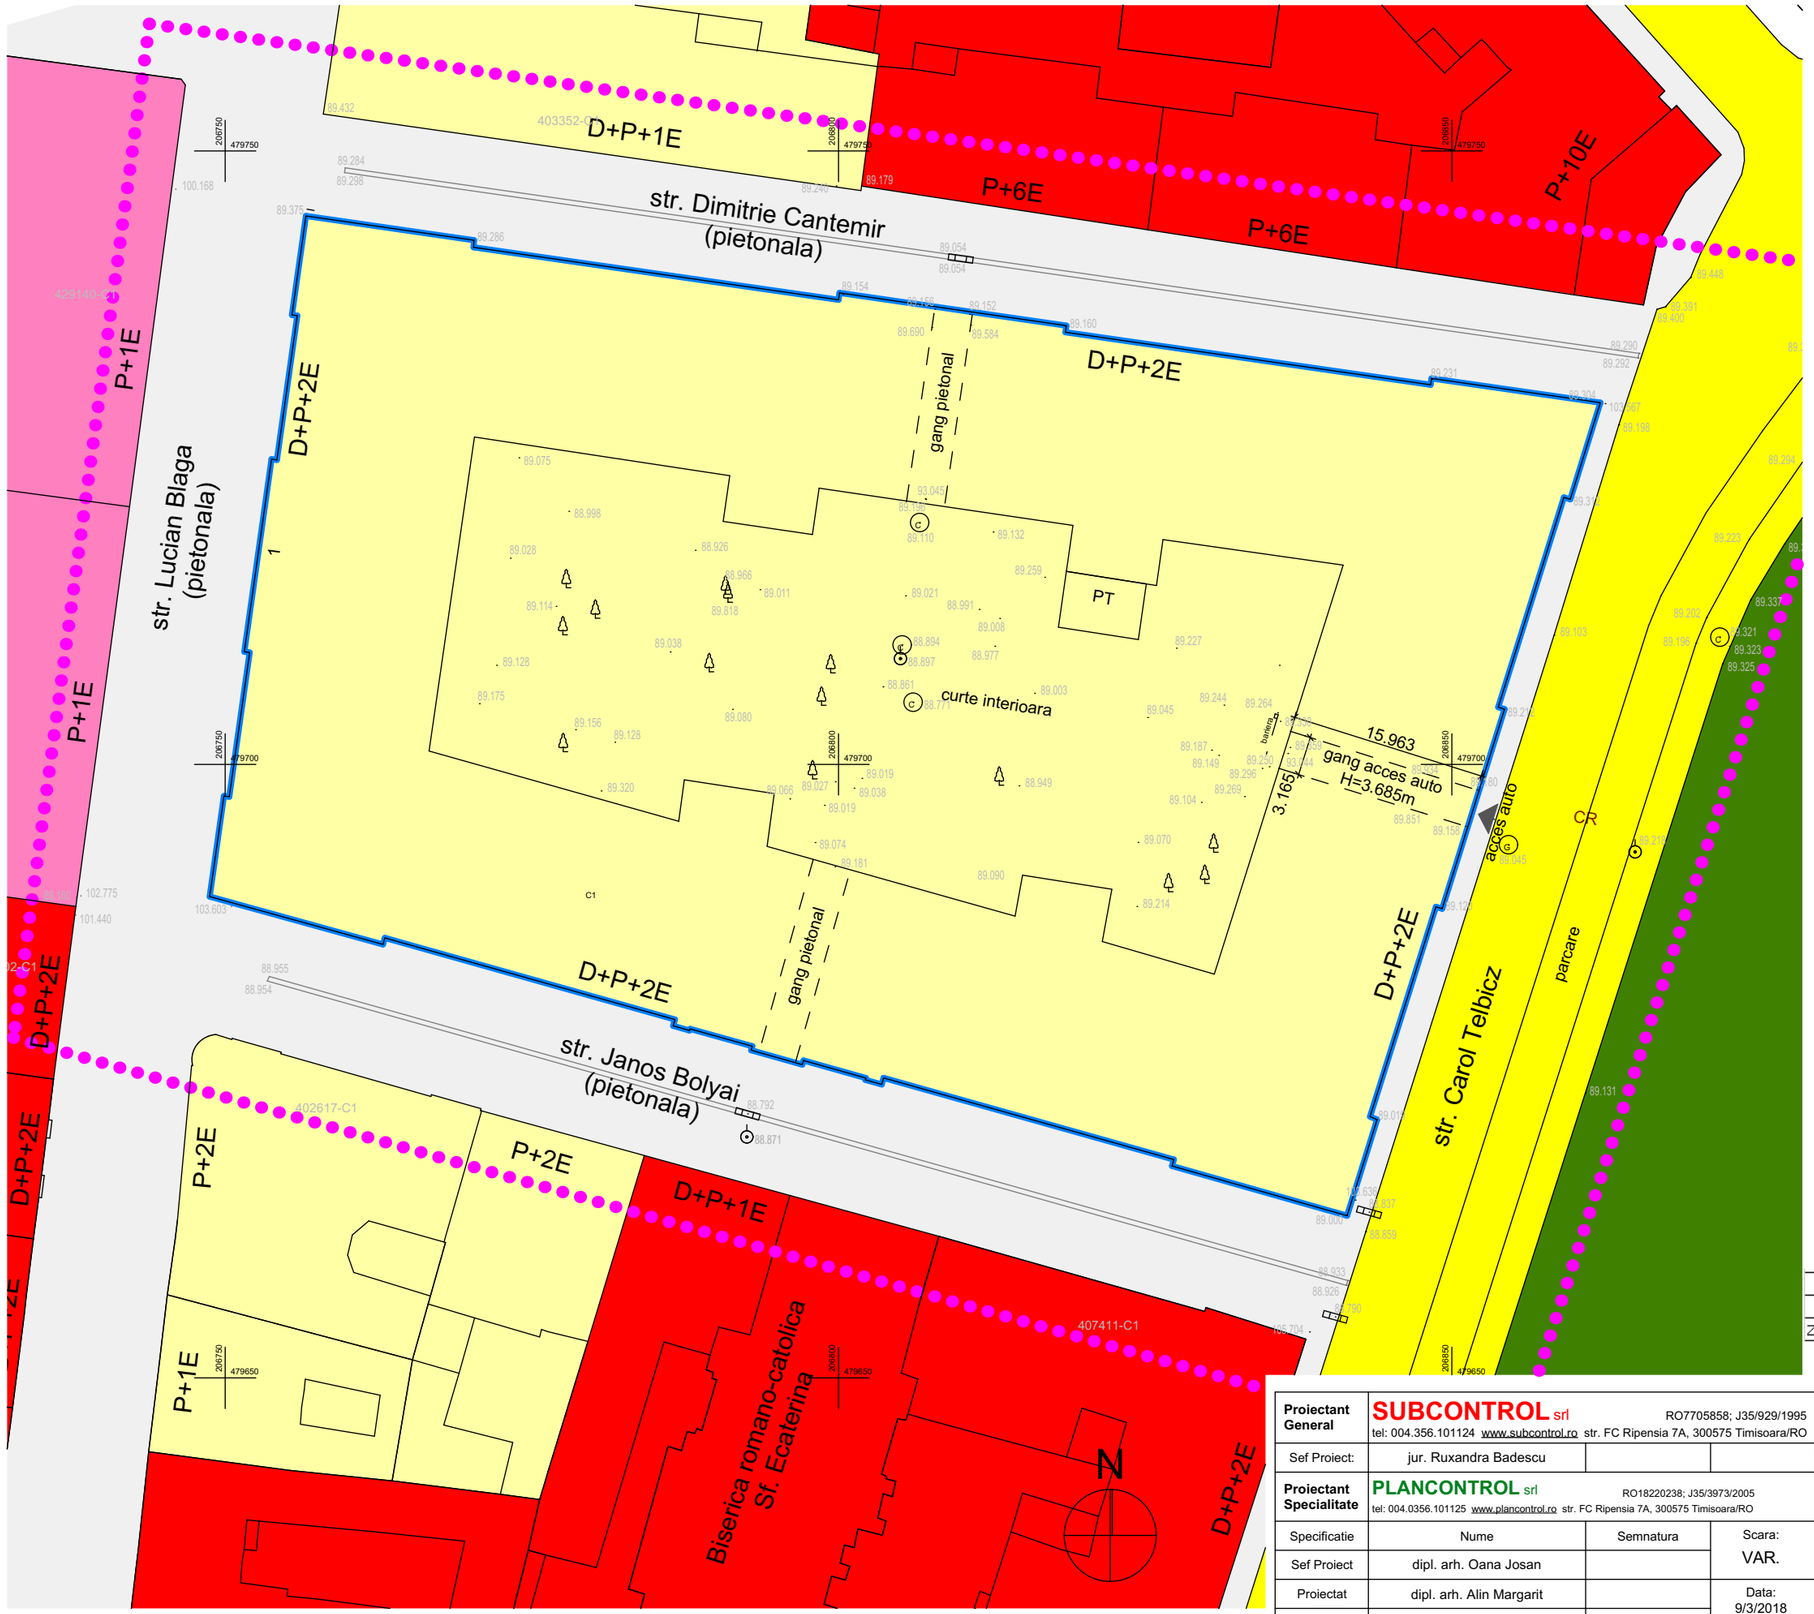

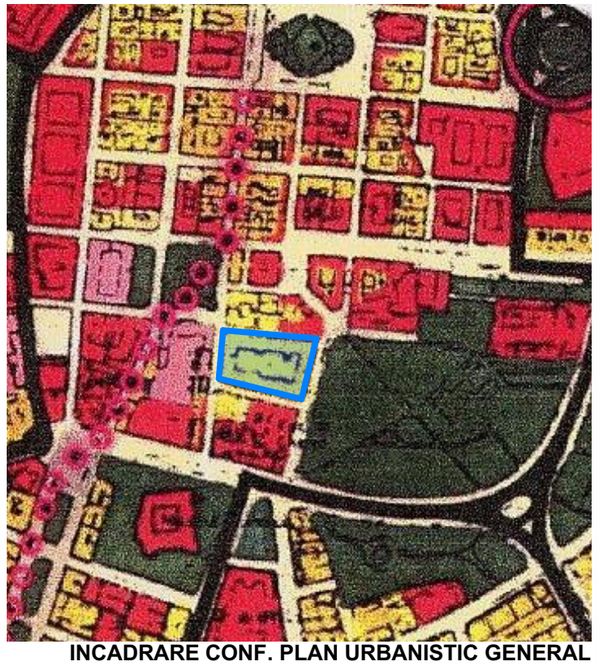

INCADRARE CONF. PLAN URBANISTIC GENERAL (P.U.G. 1998)
UTR 1 - ZONA CENTRALA

- DELIMITARE TERITORIU STUDIAT
- LIMITA AMPLASAMENT
- ZONA PENTRU LOCUINTE SI FUNCTIUNI COMPLEMENTARE
- ZONA INSTITUTII SI SERVICII PUBLICE
- TERENURI CU DESTINATIE SPECIALA - MUZEUL MILITAR, GARNIZOANA TIMISOARA
- ZONA DE SPATII VERZI AMENAJARE - PARCUL CIVIC
- CAI DE COMUNICATIE RUTIERA
- STRAZI PIETONALE

INDICI URBANISTICI EXISTENTI			
	P.O.T.	C.U.T.	Regim inaltime
Zone functionale	68.41%	2.74	D+P+2E

Proiectant General	SUBCONTROL srl RO7705858; J35/929/1995 tel: 004.356.101124 www.subcontrol.ro str. FC Ripensia 7A, 300575 Timisoara/RO		
Sef Proiect:	jur. Ruxandra Badescu		
Proiectant Specialitate	PLANCONTROL srl RO18220238; J35/3973/2005 tel: 004.0356.101125 www.plancontrol.ro str. FC Ripensia 7A, 300575 Timisoara/RO		
Specificatie	Nume	Semnatura	Scara: VAR.
Sef Proiect	dipl. arh. Oana Josan		
Proiectat	dipl. arh. Alin Margarit		Data: 9/3/2018
Proiectat	dipl. arh. Alin Margarit		

Beneficiar
ASOCIATIA DE PROPRIETARI
Str. Lucian Blaga, Nr.1, Timisoara, Timis, Romania

Nr.Pr.(ref. interna) 2310.104.1

Titlu Proiect
P.U.D.
AMENAJARE CURTE INTERIOARA
Str. Lucian Blaga, Nr.1, Timisoara, Timis, Romania

Faza: P.U.D.

Titlu Plansa
ANALIZA SITUATIE EXISTENTA

Nr.Plansa: U.02