


PUZ - CONSTRUIRE ANSAMBLU CLADIRI COMERCIALE SI PENTRU SERVICII, PLATFORMA PARCARE, AMENAJARI EXTERIOARE, RACORDURI LA DRUMURILE PUBLICE

ZONA REGLEMENTATA PRIN PUZ

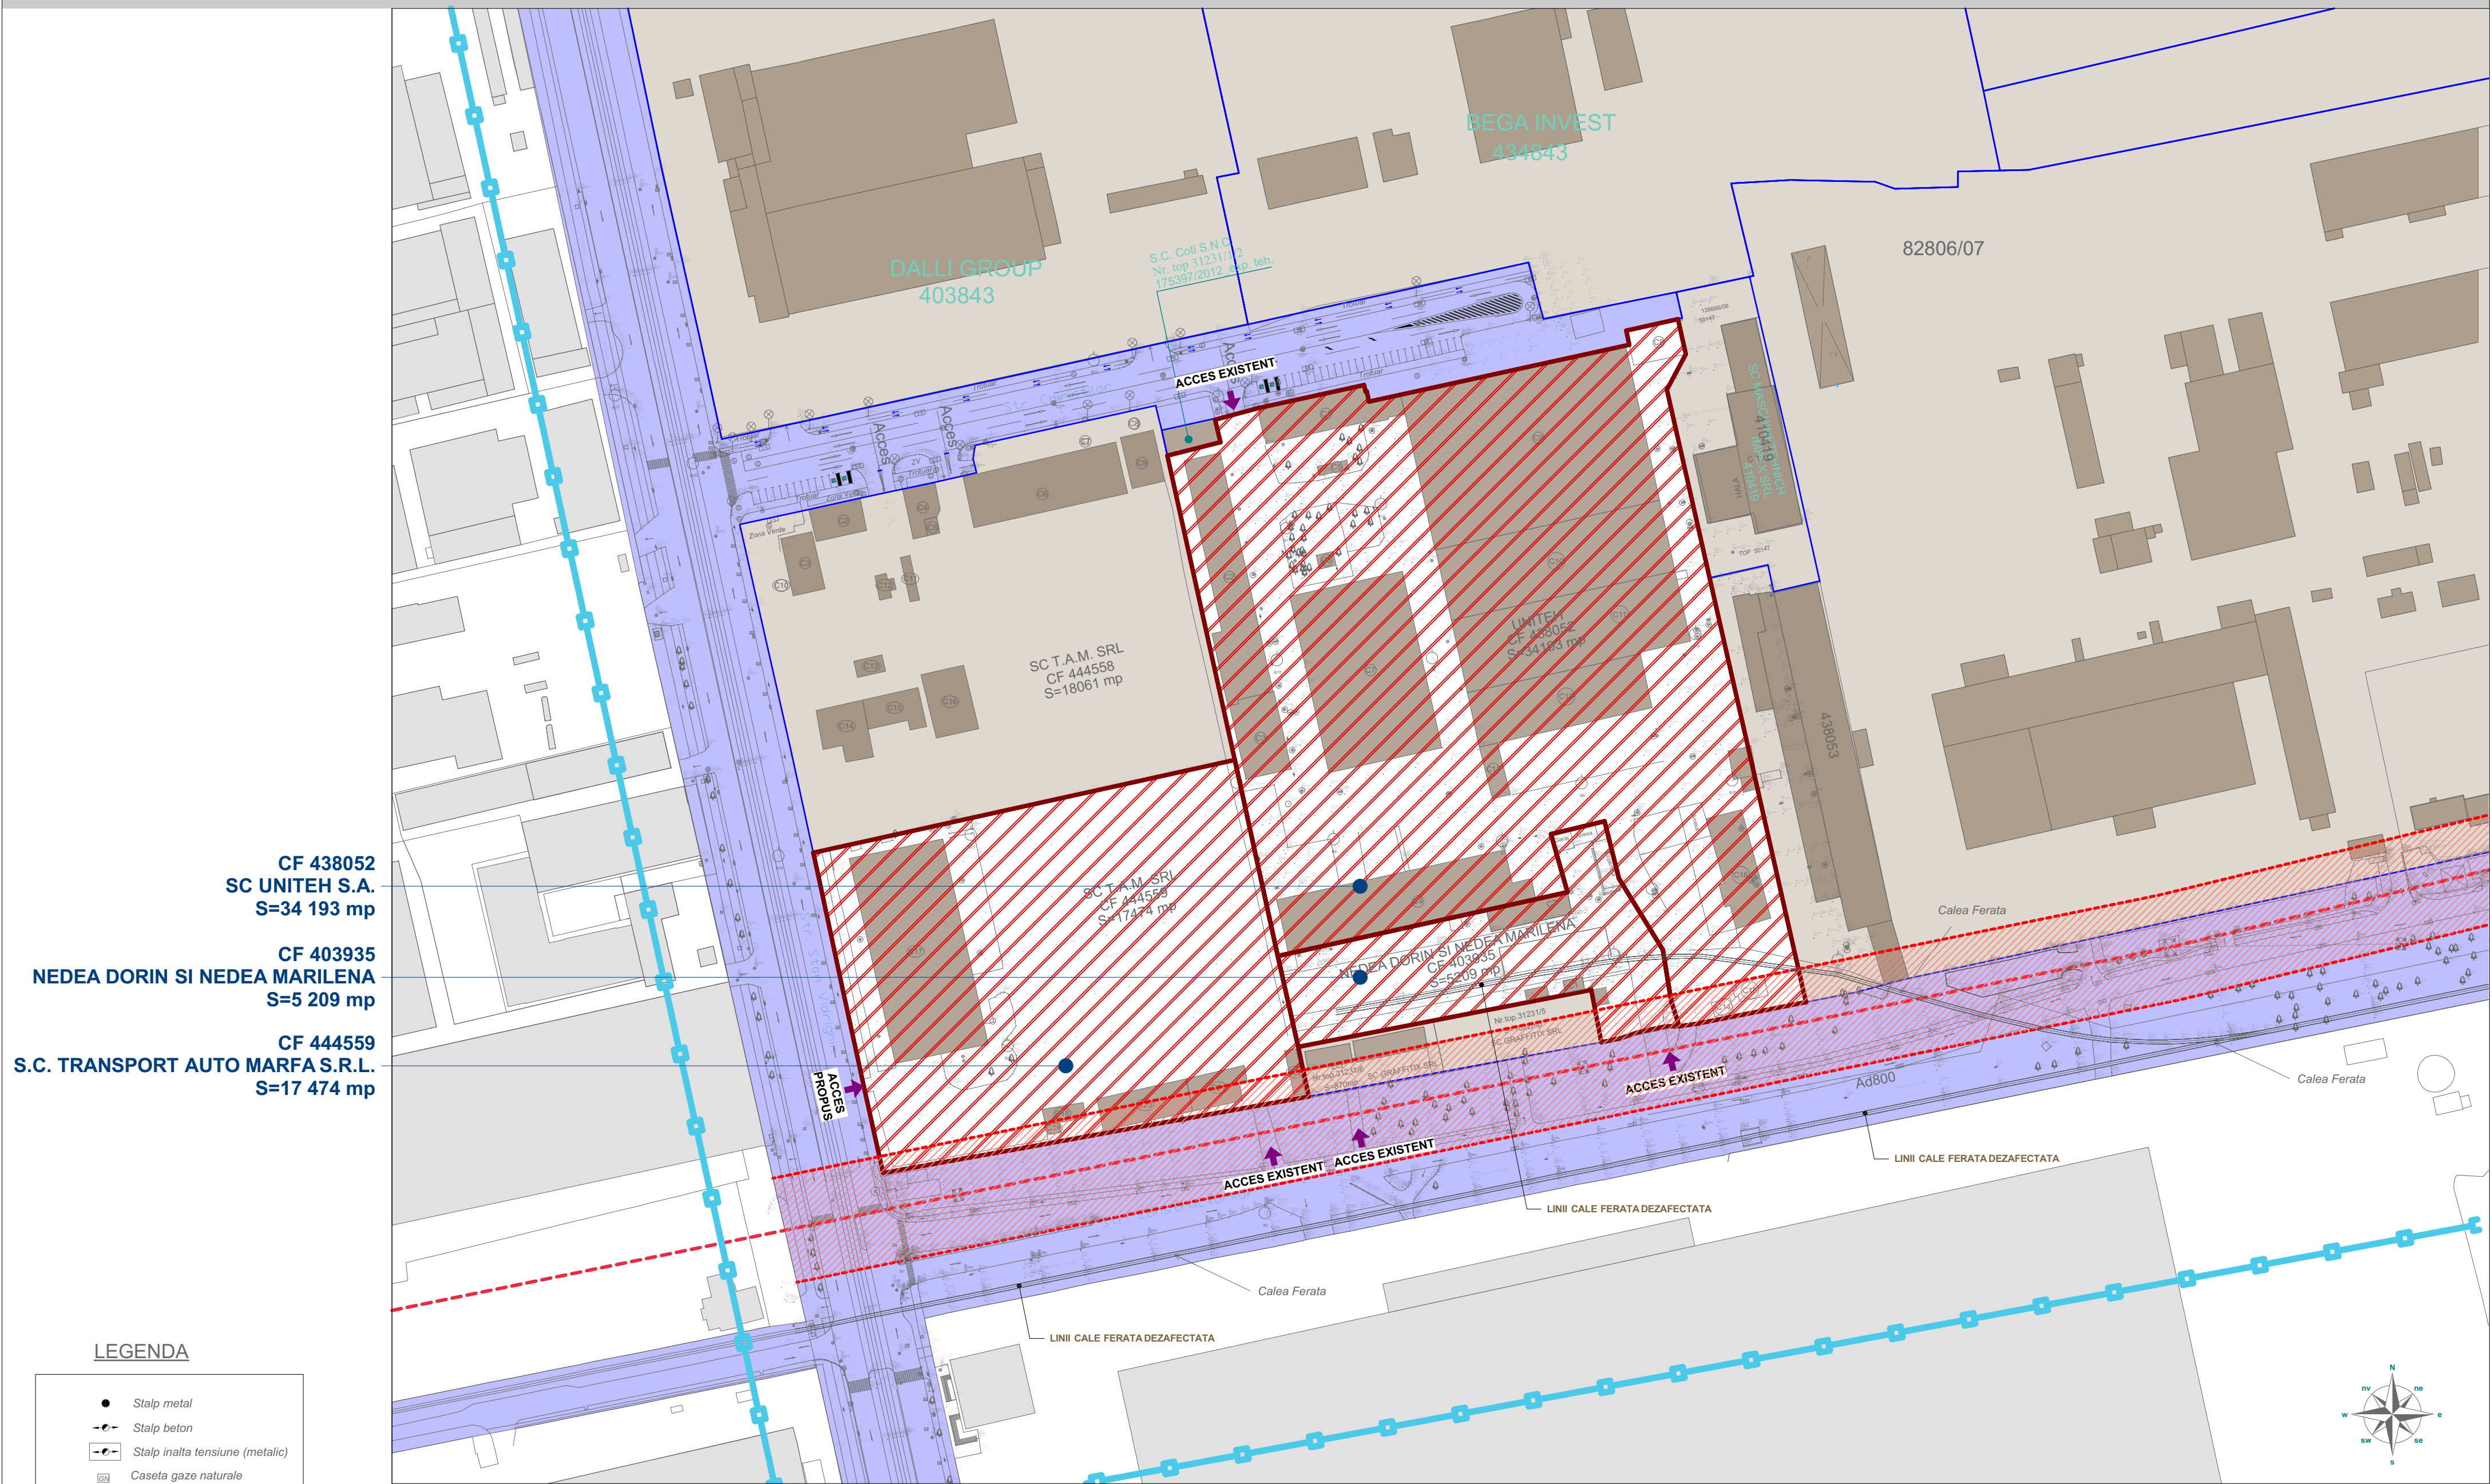

CF 438052
SC UNITEH S.A.
S=34 193 mp

CF 403935
NEDEA DORIN SI NEDEA MARILENA
S=5 209 mp


CF 444559
S.C. TRANSPORT AUTO MARFA S.R.L.
S=17 474 mp

LEGENDA

- Stalp metal
- Stalp beton
- Stalp inalta tensiune (metalic)
- ☼ Caseta gaze naturale
- ⊙ Camin vizitare canalizare
- ▭ Pluvial
- ⊕ Hidrant
- Camin telecomunicatii
- ⊕ Pom
- Stalp din lemn
- Panou publicitar
- ⊗ Indicator rutier
- Acces auto
- Acces pietonal
- Sens Circulatie
- Borna Retea
- Limita Tubomet
- Limita Grafitix
- Ax Stalpi LEA 110 KV
- Calea Ferata

LEGENDA

- ZONA STUDIATA PRIN P.U.Z.
- ▨ LIMITA DE PROPRIETATE PARCELE CARE AU GENERAT P.U.Z.
- ▭ LIMITA DE PROPRIETATE PARCELE VECINE
- LINIE DE INALTA TENSIVUNE EXISTENTA - LEA 110 KV
- ▨ ZONA/CULOAR DE SIGURANTA LINIE DE INALTA TENSIVUNE
- ▭ CLADIRI / CONSTRUCTII EXISTENTE
- ▭ ZONA CAI DE COMUNICATIE RUTIERA SI AMENAJARI AFERENTE - EXISTENTA

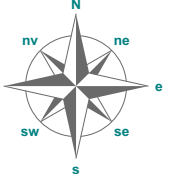

PROIECTANT GENERAL
MG BUILDING DESIGN S.R.L.
RO-300070 Timisoara, Str. Ion Ionescu de la Brad, Nr.1
T: +40-(0)256-499273 F: +40-(0)256-281283



BENEFICIAR: SC OASIS GREEN ENERGY 2 S.R.L.
DENUMIRE PROIECT: PUZ - CONSTRUIRE ANSAMBLU CLADIRI COMERCIALE SI PENTRU SERVICII, PLATFORMA PARCARE, AMENAJARI EXTERIOARE, RACORDURI LA DRUMURILE PUBLICE Timisoara, str. Chimesilor nr 2 si 5-9

SEF PROIECT	Arh. GEORGE CIUHANDU	NR. PROIECT:	235/2017	DENUMIRE PLANSĂ:	SCARA:
PROIECTAT	Arh. GEORGE CIUHANDU	FAZA:	PUZ	SITUATIA	NR. PLANSĂ:
DESEMAT	Arh. OANA MANESCU	DATA:	15.03.2018	EXISTENTA	1