

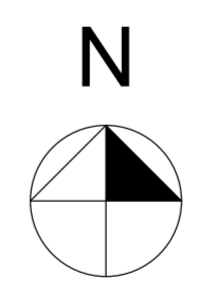
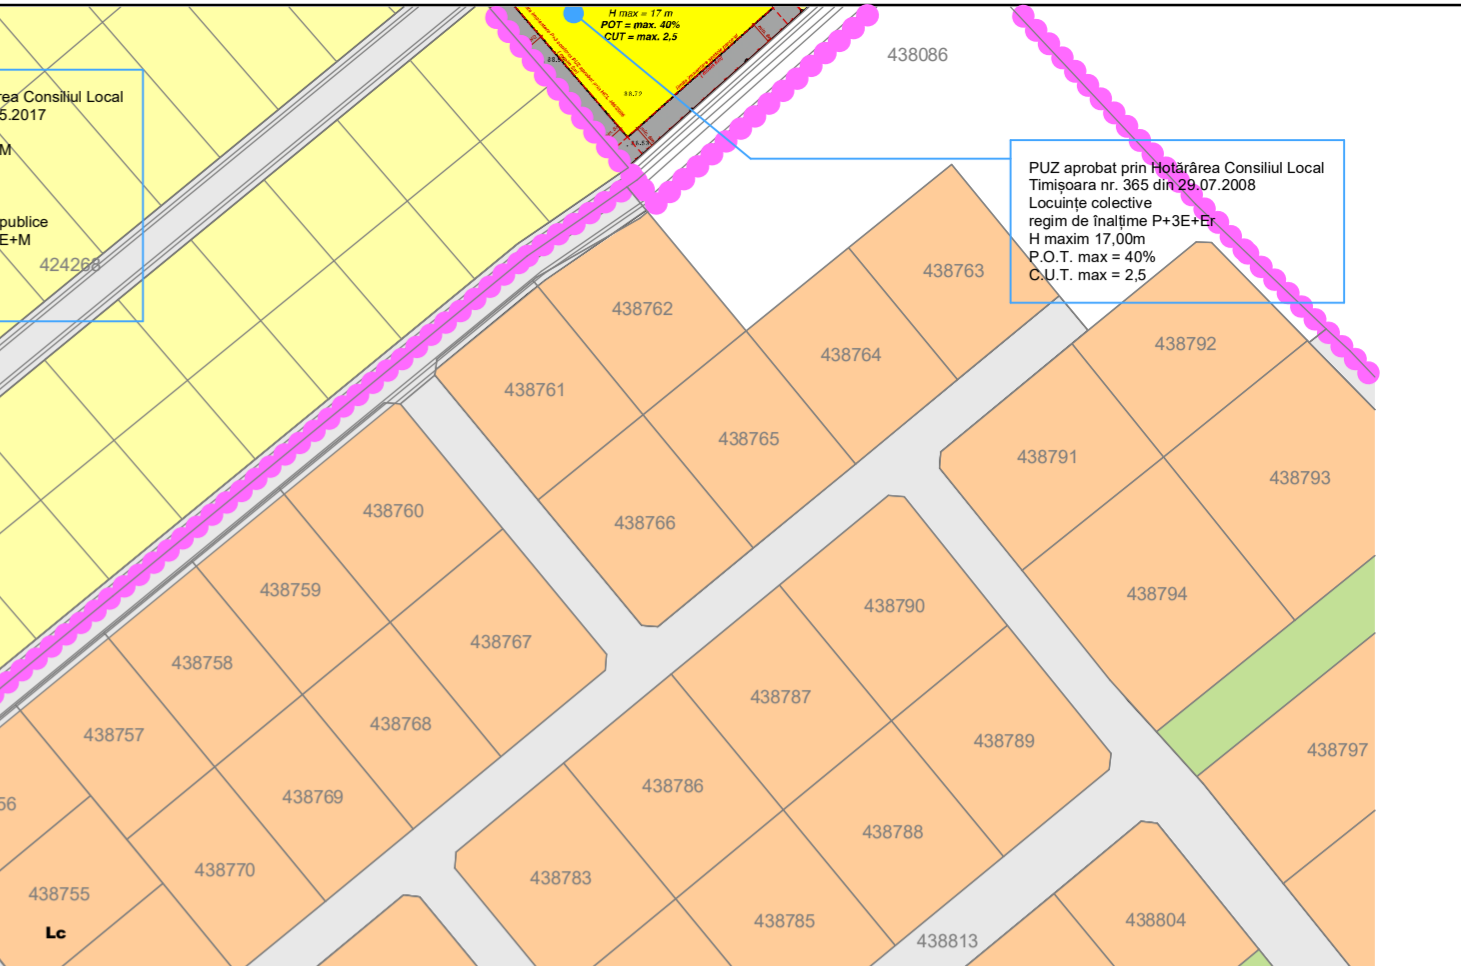


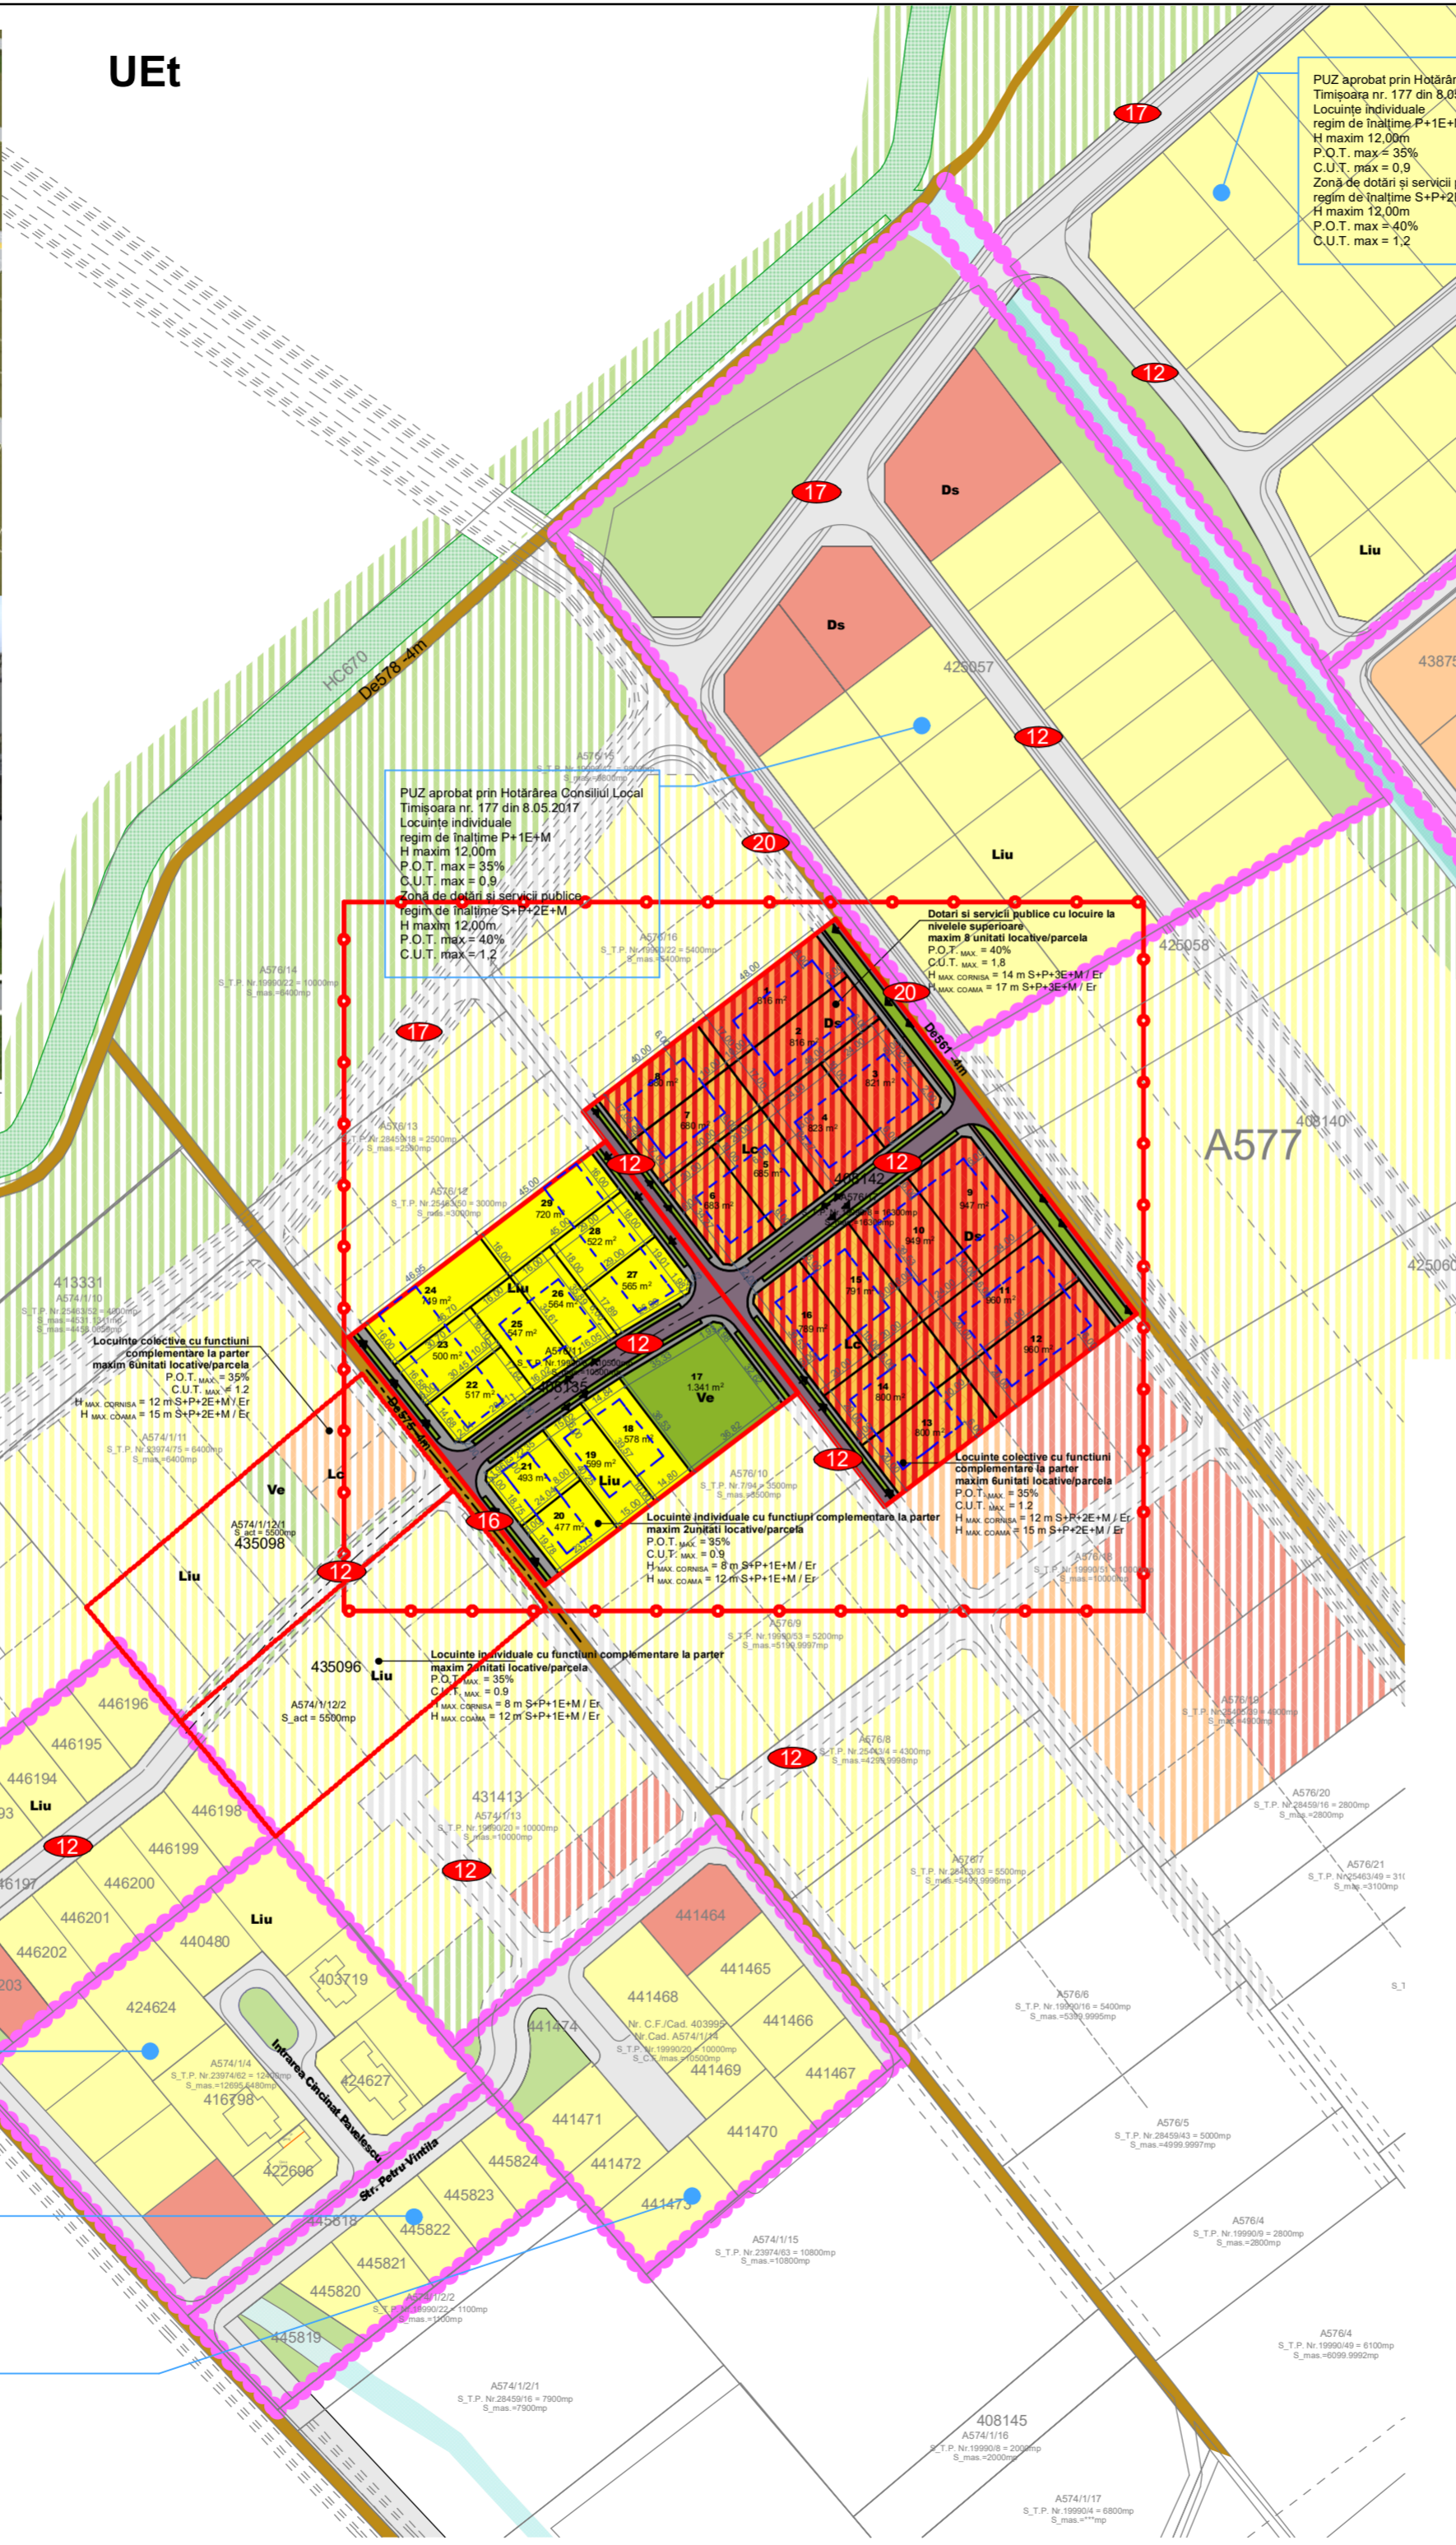

UEt

UEt

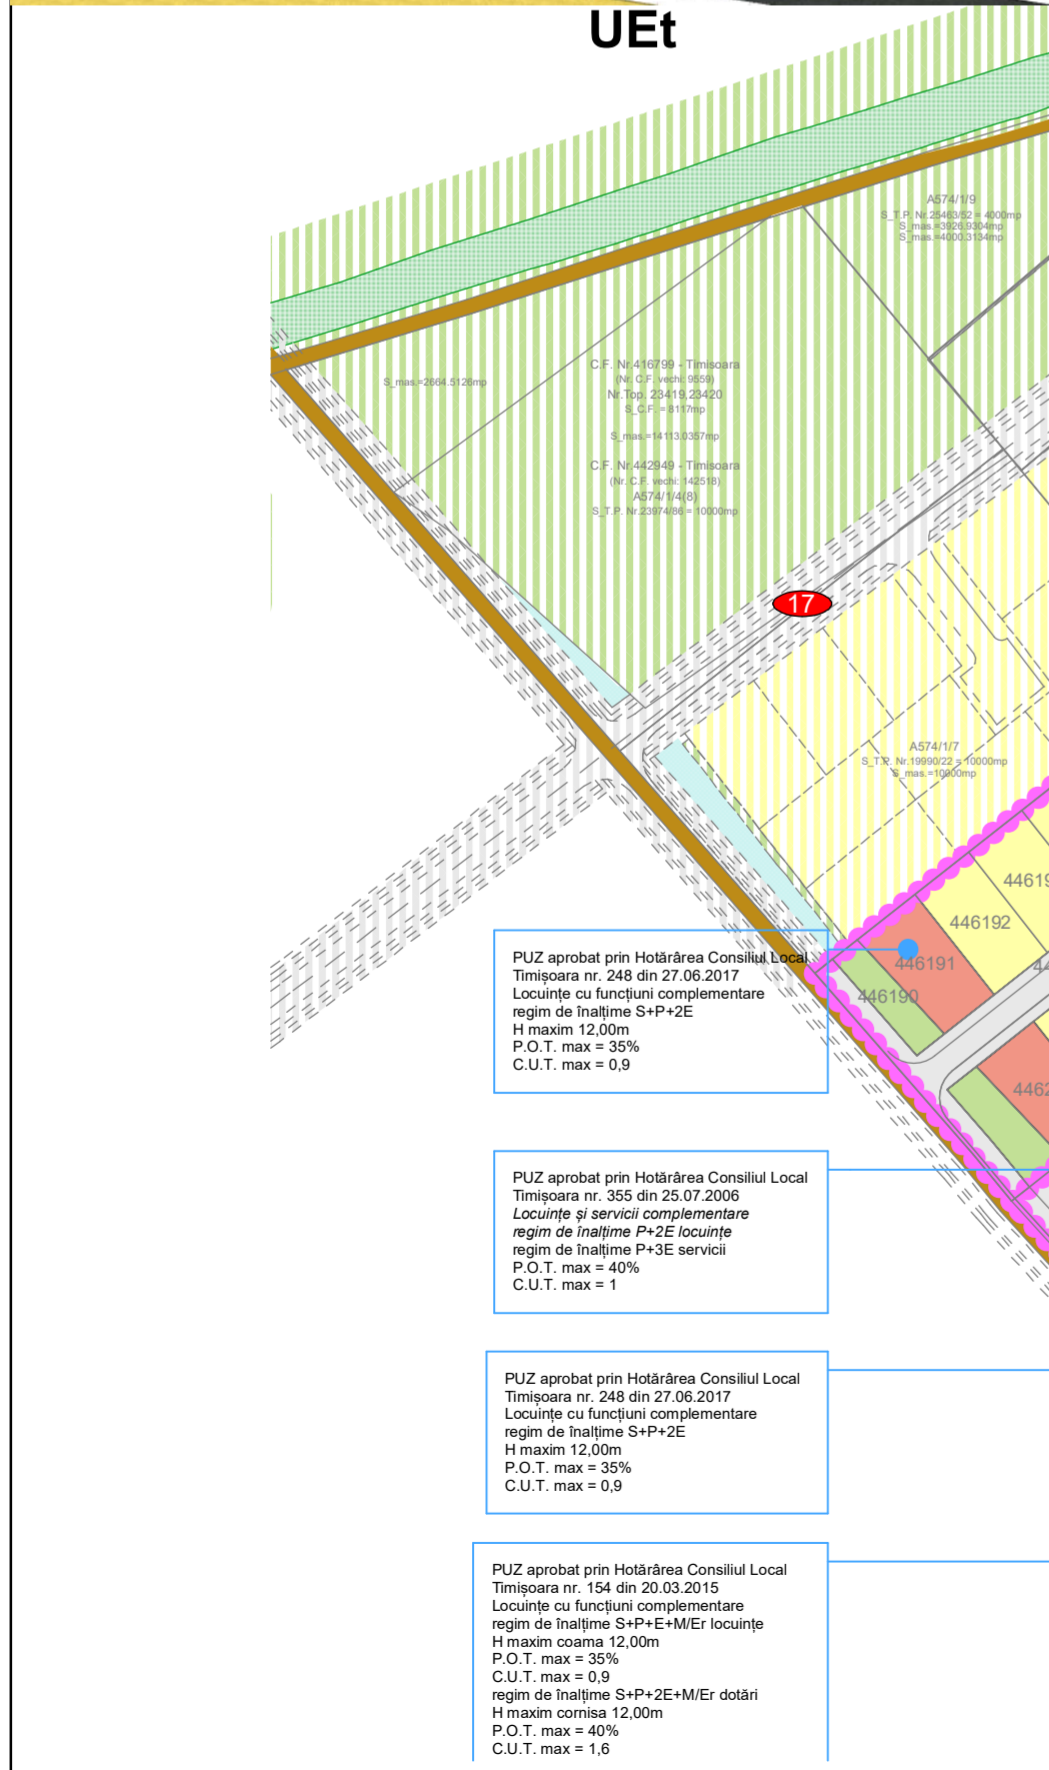

Bilant teritorial	Existent	Propus	%
Suprafata teren	26.800 m ²	26.800 m ²	100,00
Circulatii, spatii verzi de aliniament	-	7.775 m ²	21,57
Locuinte individuale (tip izolat, cuplat, duplex)-	-	4.684 m ²	17,48
Locuinte colective(6ap./parceta)	-	5.908 m ²	22,04
Dotari si servicii publice(8ap./parceta)	-	7.092 m ²	26,46
Spatii verzi	-	1.341 m ²	5,00

PLAN URBANISTIC ZONAL - ZONA REZIDENTIALA CU FUNCTIUNI COMPLEMENTARE intravilan extins Timisoara, zona Mehala, C.F. 408142, nr. cad. A576/17, C.F. 408135, nr. cad. A576/11; S teren = 26800 m²
Beneficiari: BALASIU OCTAVIAN GHEORGHE, BALAS ELENA SIMZIANA
STUDIU CVARTAL, sc. 1:2000

VERIFICATOR / EXPERT	NUME	SEMNAURA	CERINȚA	REFERAT / EXPERTIZĂ NR. / DATA	PROIECT NR.
atelier CAAD s. r. l.	BOCAN CATALINA			Beneficiar: BALASIU OCTAVIAN GHEORGHE, BALAS ELENA SIMZIANA Intravilan extins Timisoara, zona Mehala, C.F. 408142, nr. cad. A576/17, C.F. 408135, nr. cad. A576/11 S teren = 26800 m ²	351/2018
ȘEF PROIECT	BOCAN CATALINA		Scara: 1:2000	Titlul proiectului: Plan Urbanistic Zonal - ZONA REZIDENTIALA CU FUNCTIUNI COMPLEMENTARE	Faza P.U.Z.
PROIECTAT	BOCAN CATALINA		Data: noi. 2018	Titlul planșii: STUDIU CVARTAL	Planșa nr. A04
DESENAT	BOCAN CATALINA				