

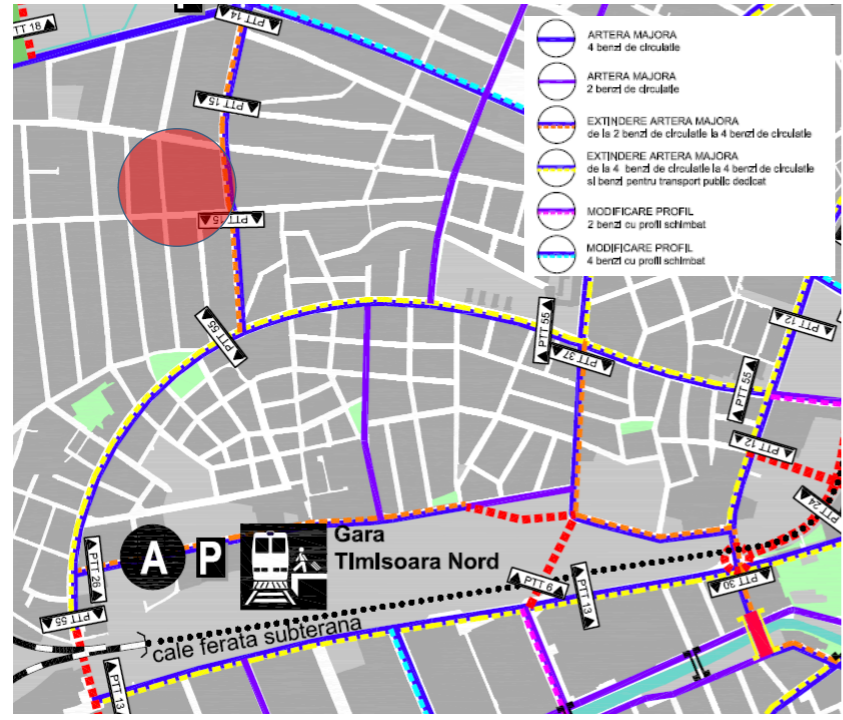


P.U.Z. - "PARCELARE TEREN SI CONSTRUIRE LOCUINTE DE TIP DUPLEX BIFAMILIALE" INTRAVILAN TIMISOARA, CF.438885, NR. TOPO 438885
2 372 mp
STUDIU CVARTAL

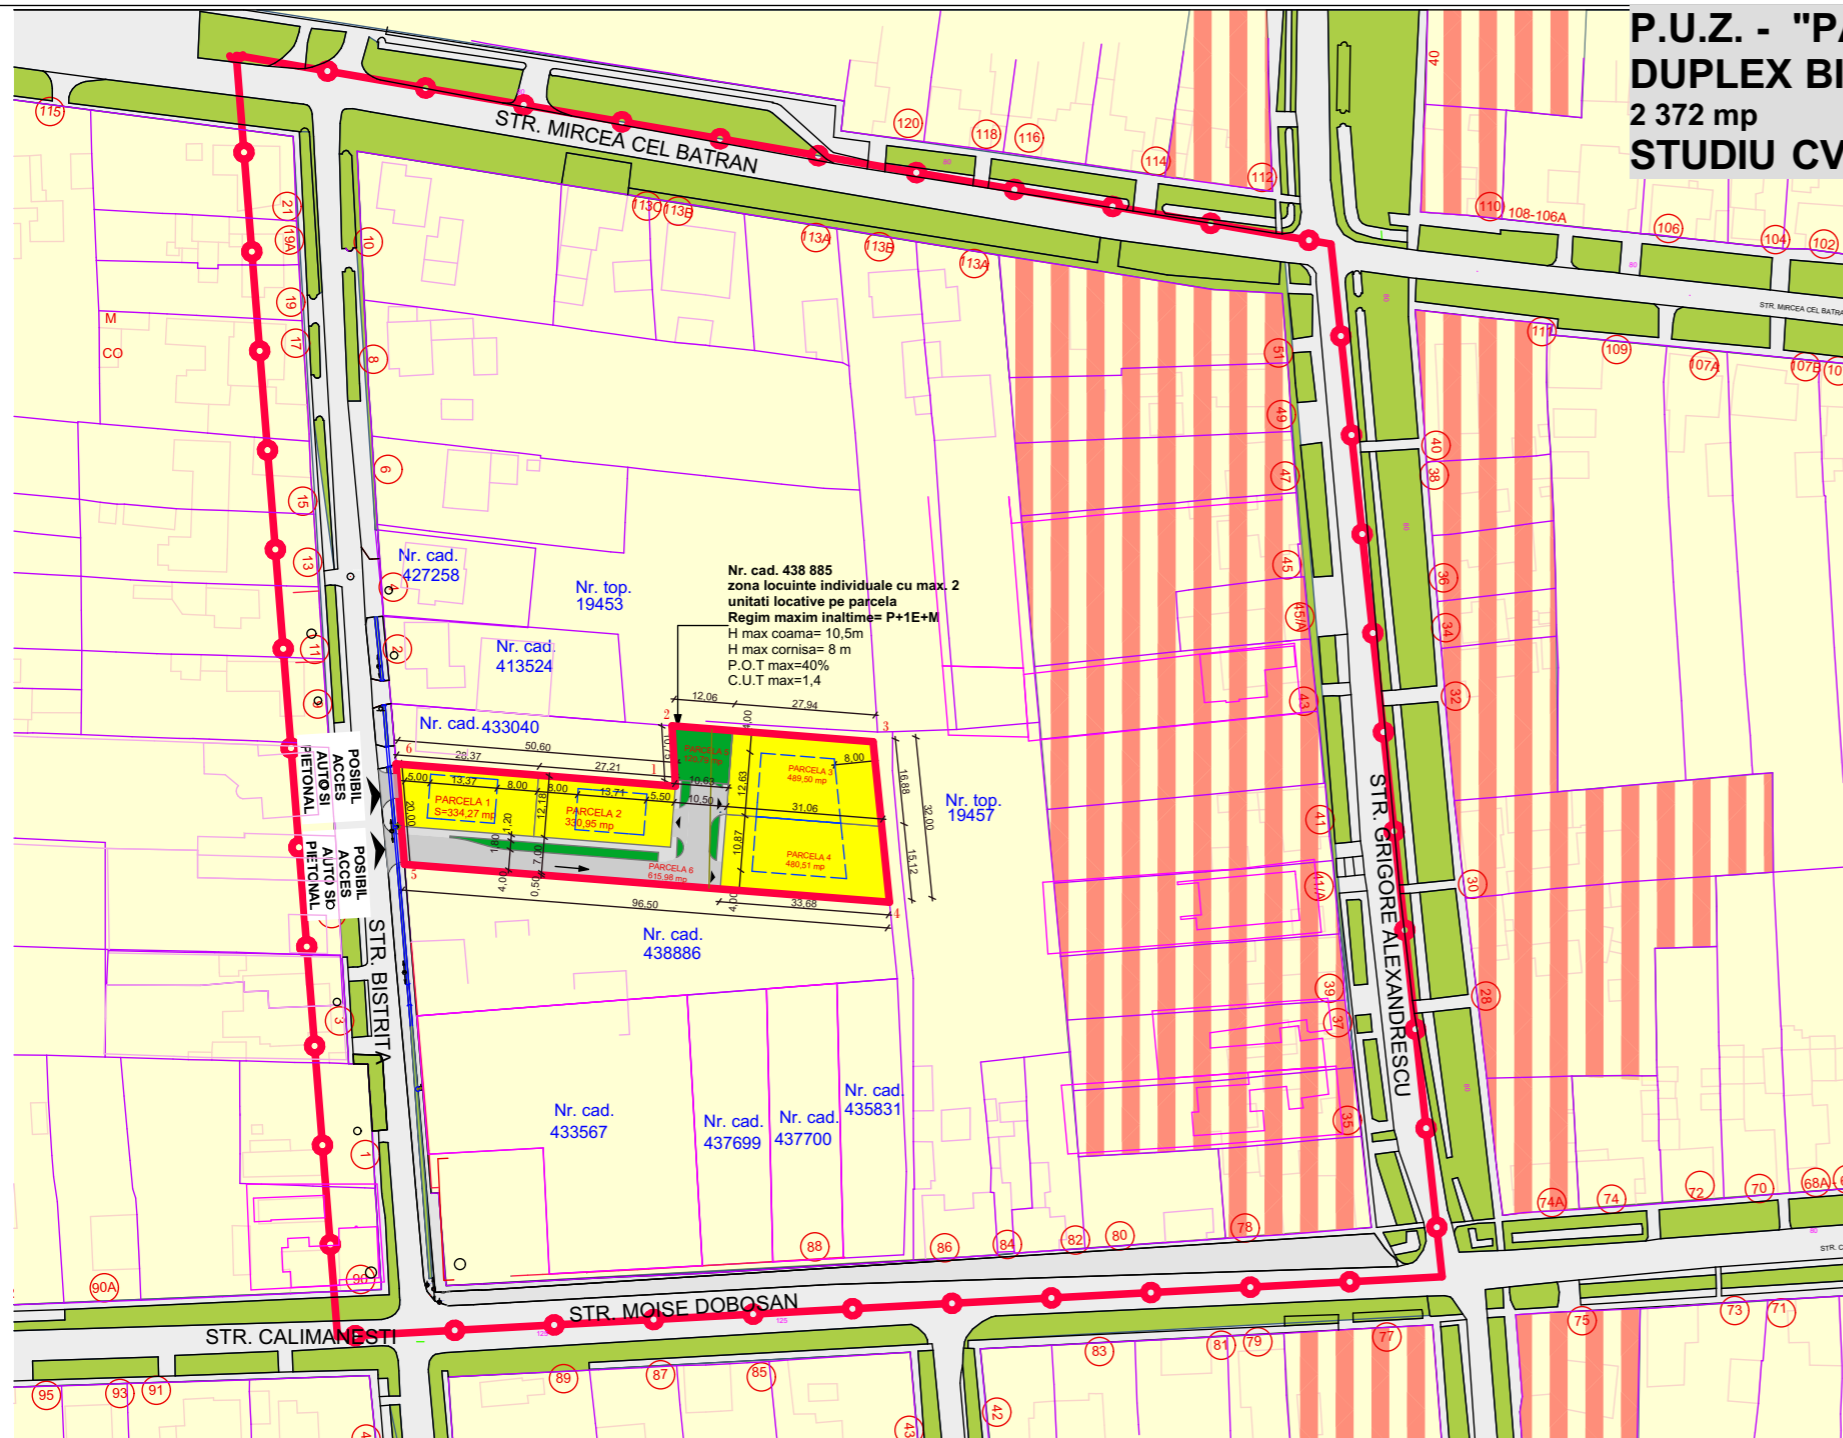

- LEGENDA PUZ**
- LIMITA ZONA STUDIATA
 - LIMITA PARCELA SUPUSA REGLEMENTARII-2372 mp
 - ZONA DE LOCUINTE INDIVIDUALE REGLEMENTATA PRIN ALTE DOC DE URBANISM
 - ZONA VERDE REGLEMENTATA PRIN ALTE DOC DE URBANISM
 - ZONA DE LOCUINTE CU FUNCTIUNI COMPLEMENTARE EXISTENTA
 - ZONA DE LOCUINTE INDIVIDUALE PROPUASA PE PARCELA SUPUSA REGLEMENTARII (MAX 2 UNITATI LOCATIVE PE PARCELA)
 - ZONA DE SPATII VERZI PROPUASA
 - DRUMURI REGLEMENTATE PRIN ALTE DOC DE URBANISM

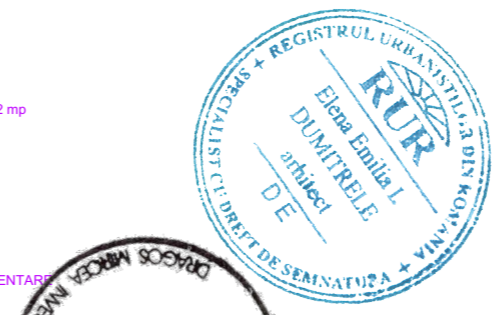

INV. Proiectant General - DRAGOS MIRCEA INVEST s.r.l. str. Dan Capitan nr. 5, Timisoara jud. TM CUI 16876644, +40 770 998 935 + 40 773 979 130		- BIROU INDIVIDUAL DE ARHITECTURA - DUMITRELE ELENA EMILIA Proiectant de specialitate RUR - DUMITRELE ELENA EMILIA C.I.F. 33026694 Dumbravita, str. Al.Macedon, nr.5, ap. 1, tel.0740074979.emiliadumitrele@gmail.com		Beneficiar: KOSAN PAUL SI KOSAN DANIA Adresa amplasament: Jud. Timis, mun. Timisoara, str. Bistrita, intravilan, CF 438885, cad 438885	Proiect nr. 19/2018
SPECIFICATIE	NUME	SEMNATURA	Scara: 1:1500 , 1:1	Titlul proiectului Plan Urbanistic Zonal - Parcelare teren si construire locuinte de tip duplex bifamiliale	Faza P.U.Z.
SEF PROIECT	arh. DUMITRELE Elena-Emilia		Data: IUL. 2018	Titlul plansei STUDIUL CVARTAL SI VOLUMETRII	Planșa nr. A.06
PROIECTAT	arh. DUMITRELE Elena-Emilia arh. MIRCEA Dragos				
DESENAT	arh. DUMITRELE Elena-Emilia arh. MIRCEA Dragos				