



**PLAN URBANISTIC ZONAL**  
**ZONA MIXTA LOCUINTE COLECTIVE MICI**  
**SI INDIVIDUALE SI SERVICII**  
**PARCELA 405778 TIMISOARA**



**MOBILARE URBANA**

**LEGENDA**

**LIMITE**


- - - - Limita teren ce face obiectul P.U.Z.
- Limite parcele existente
- Constructii existente
- Limita documentatii aprobate
- - - - Limita documentatii in lucru
- Limita de proprietate parcele propuse prin PUZ
- - - - Propunere parcelare vecinatatii
- - - - Aliniament obligatoriu constructii
- Zona constructibila in cadrul parcelei
- ① Numar parcele propuse
- ▶ Accese propuse
- Constructii propuse

**CAI DE COMUNICATIE**

- Drumuri (carosabil) existente/reglementate
- Drumuri (carosabil) propuse prin alte doc. P.U.Z. in lucru
- Drumuri (carosabil) propuse - extindere
- Drumuri (carosabil) propuse prin PUZ
- Trotuare propuse
- Spatii verzi in aliniamentul stradal propuse
- Spatii verzi amenajate in interiorul parcelei
- Ape, canale de desecare

**UTILITATI**

- Conducta magistrala gaz
- Zona de protectie conducta gaz - 20 m
- Zona de siguranta conducta gaz - 200 m

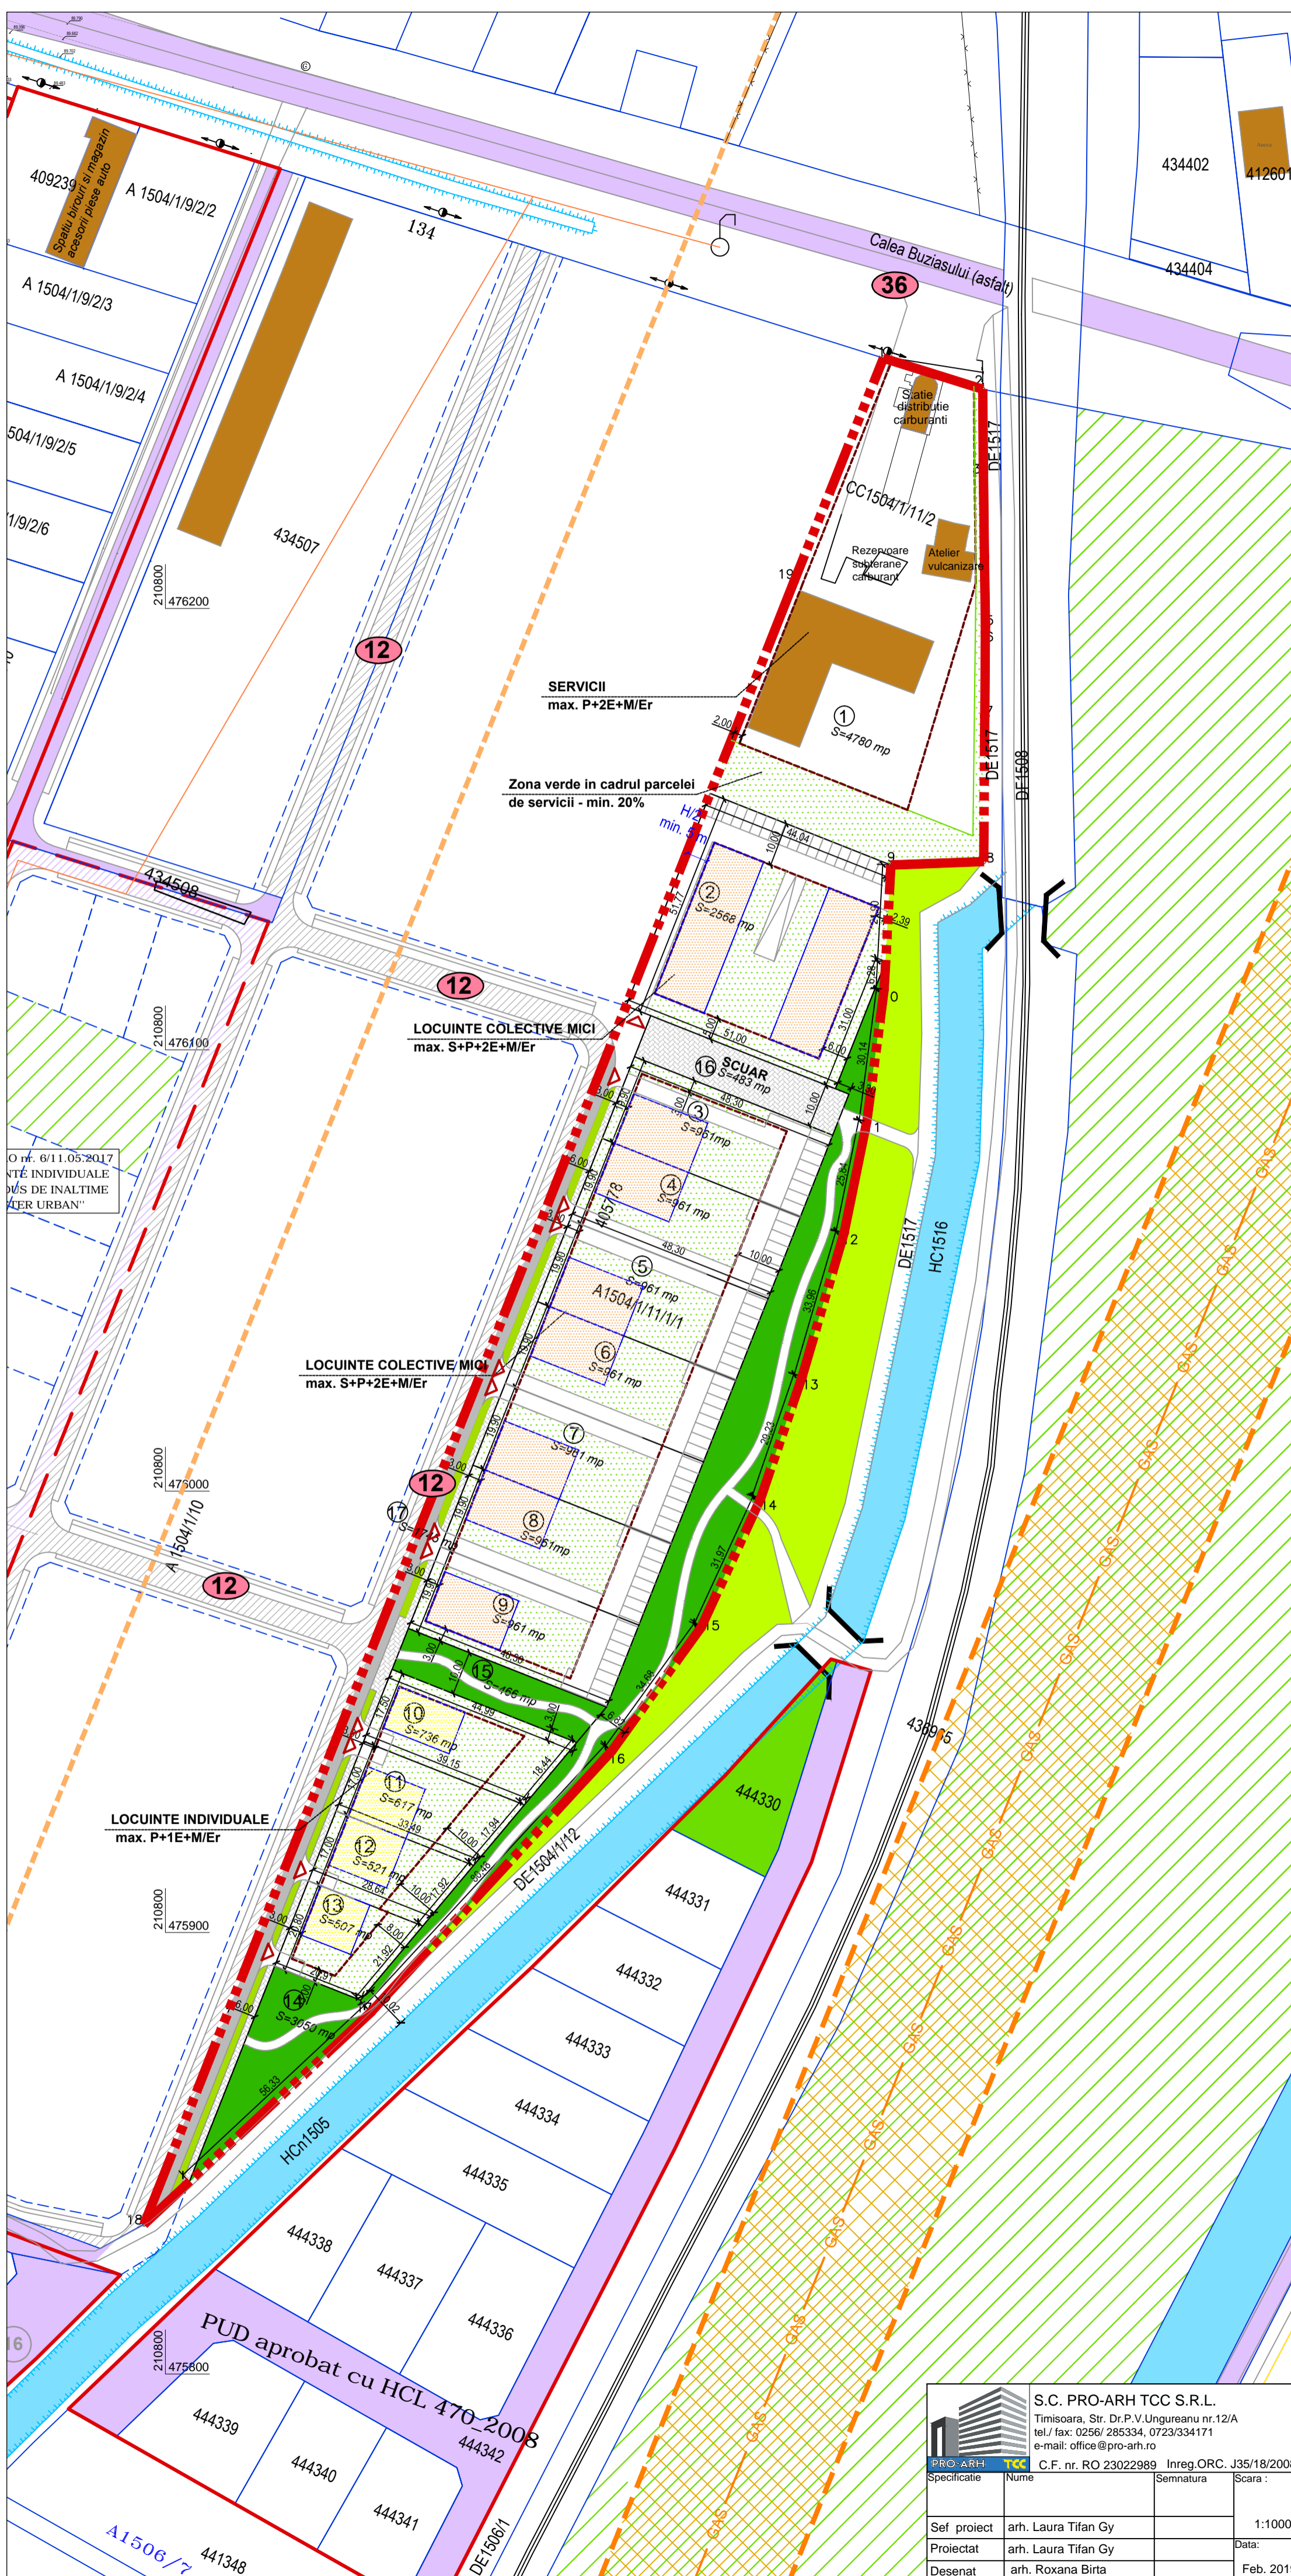

		S.C. PRO-ARH TCC S.R.L. Timisoara, Str. Dr.P.V.Ungureanu nr.12/A tel./ fax: 0256/ 285334, 0723/334171 e-mail: office@pro-arh.ro		Beneficiar: SZIJARTO EMERIC Amplasament: Jud. Timiș, Mun. Timișoara, Calea Buziașului, nr. 162 CF. Nr. 405778 Timișoara, Nr. Cad. 405778	Nr. proiect: 54/2/02-2019
Specificatie:	Nume:	Semnatura:	Scara: 1:1000	Denumire proiect: P.U.Z. ZONA MIXTA LOCUINTE COLECTIVE MICI SI INDIVIDUALE SI SERVICII	Faza: P.U.Z.
Sef proiect: arh. Laura Tifan Gy	Proiectat: arh. Laura Tifan Gy	Data: Feb. 2019	Plansa: MOBILARE URBANA	Pl. nr.: 05-A	Desenat: arh. Roxana Birta