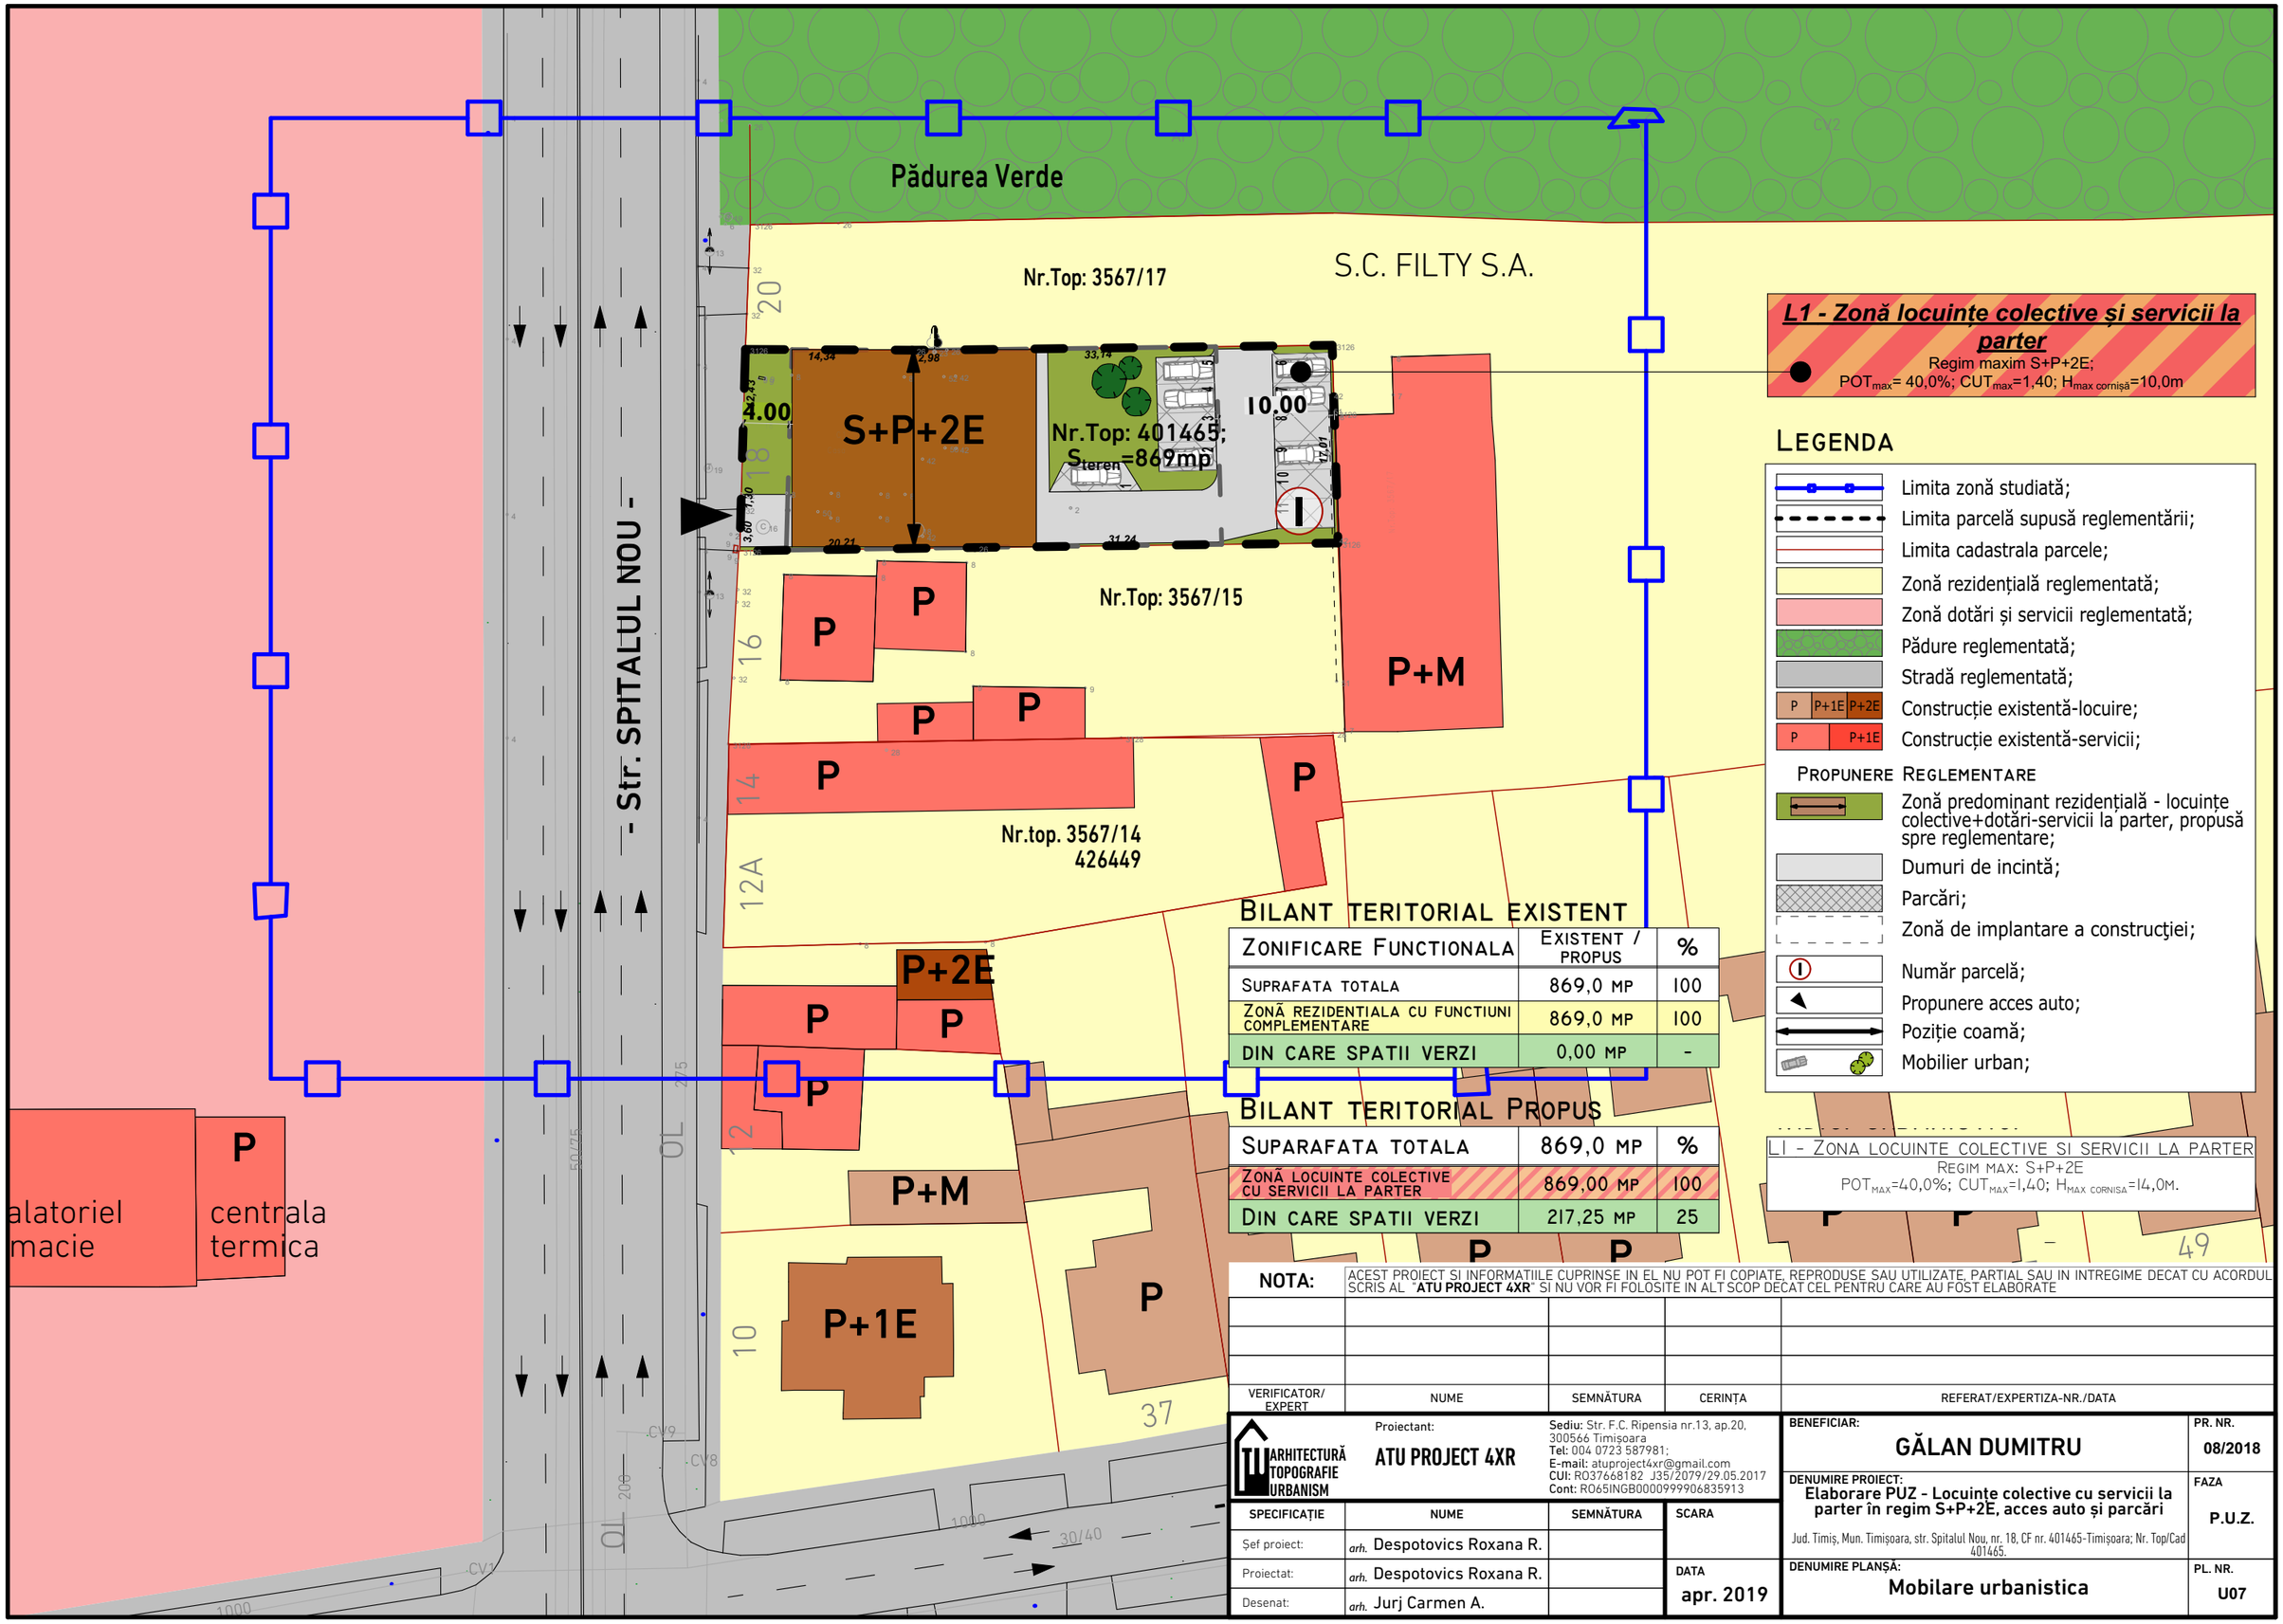

BILANT TERITORIAL EXISTENT

ZONIFICARE FUNCTIONALA	EXISTENT / PROPUS	%
SUPRAFATA TOTALA	869,0 MP	100
ZONĂ REZIDENTIALA CU FUNCTIUNI COMPLEMENTARE	869,0 MP	100
DIN CARE SPATII VERZI	0,00 MP	-

BILANT TERITORIAL PROPUS

SUPARAFATA TOTALA	869,0 MP	%
ZONĂ LOCUINTE COLECTIVE CU SERVICII LA PARTER	869,00 MP	100
DIN CARE SPATII VERZI	217,25 MP	25