


# MUNICIPIUL TIMISOARA, DIRECTIA GENERALA DE URBANISM SI DEZVOLTARE URBANA

Data anuntului: .....

(ziua/luna/anul)

**INTENTIE DE ELABORARE  
PLAN URBANISTIC ZONAL:  
CONSTRUIRE LOCUINTE  
COLECTIVE SI FUNCTIUNI  
CONEXE, realizare de parcar  
amenajarea incintei cu spatii verzi  
plantate, alei carosabile si  
pietonale, organizare de santier,  
amenajare accese, Calea Sagului,  
nr. 100, Timisoara, Jud. Timis.**

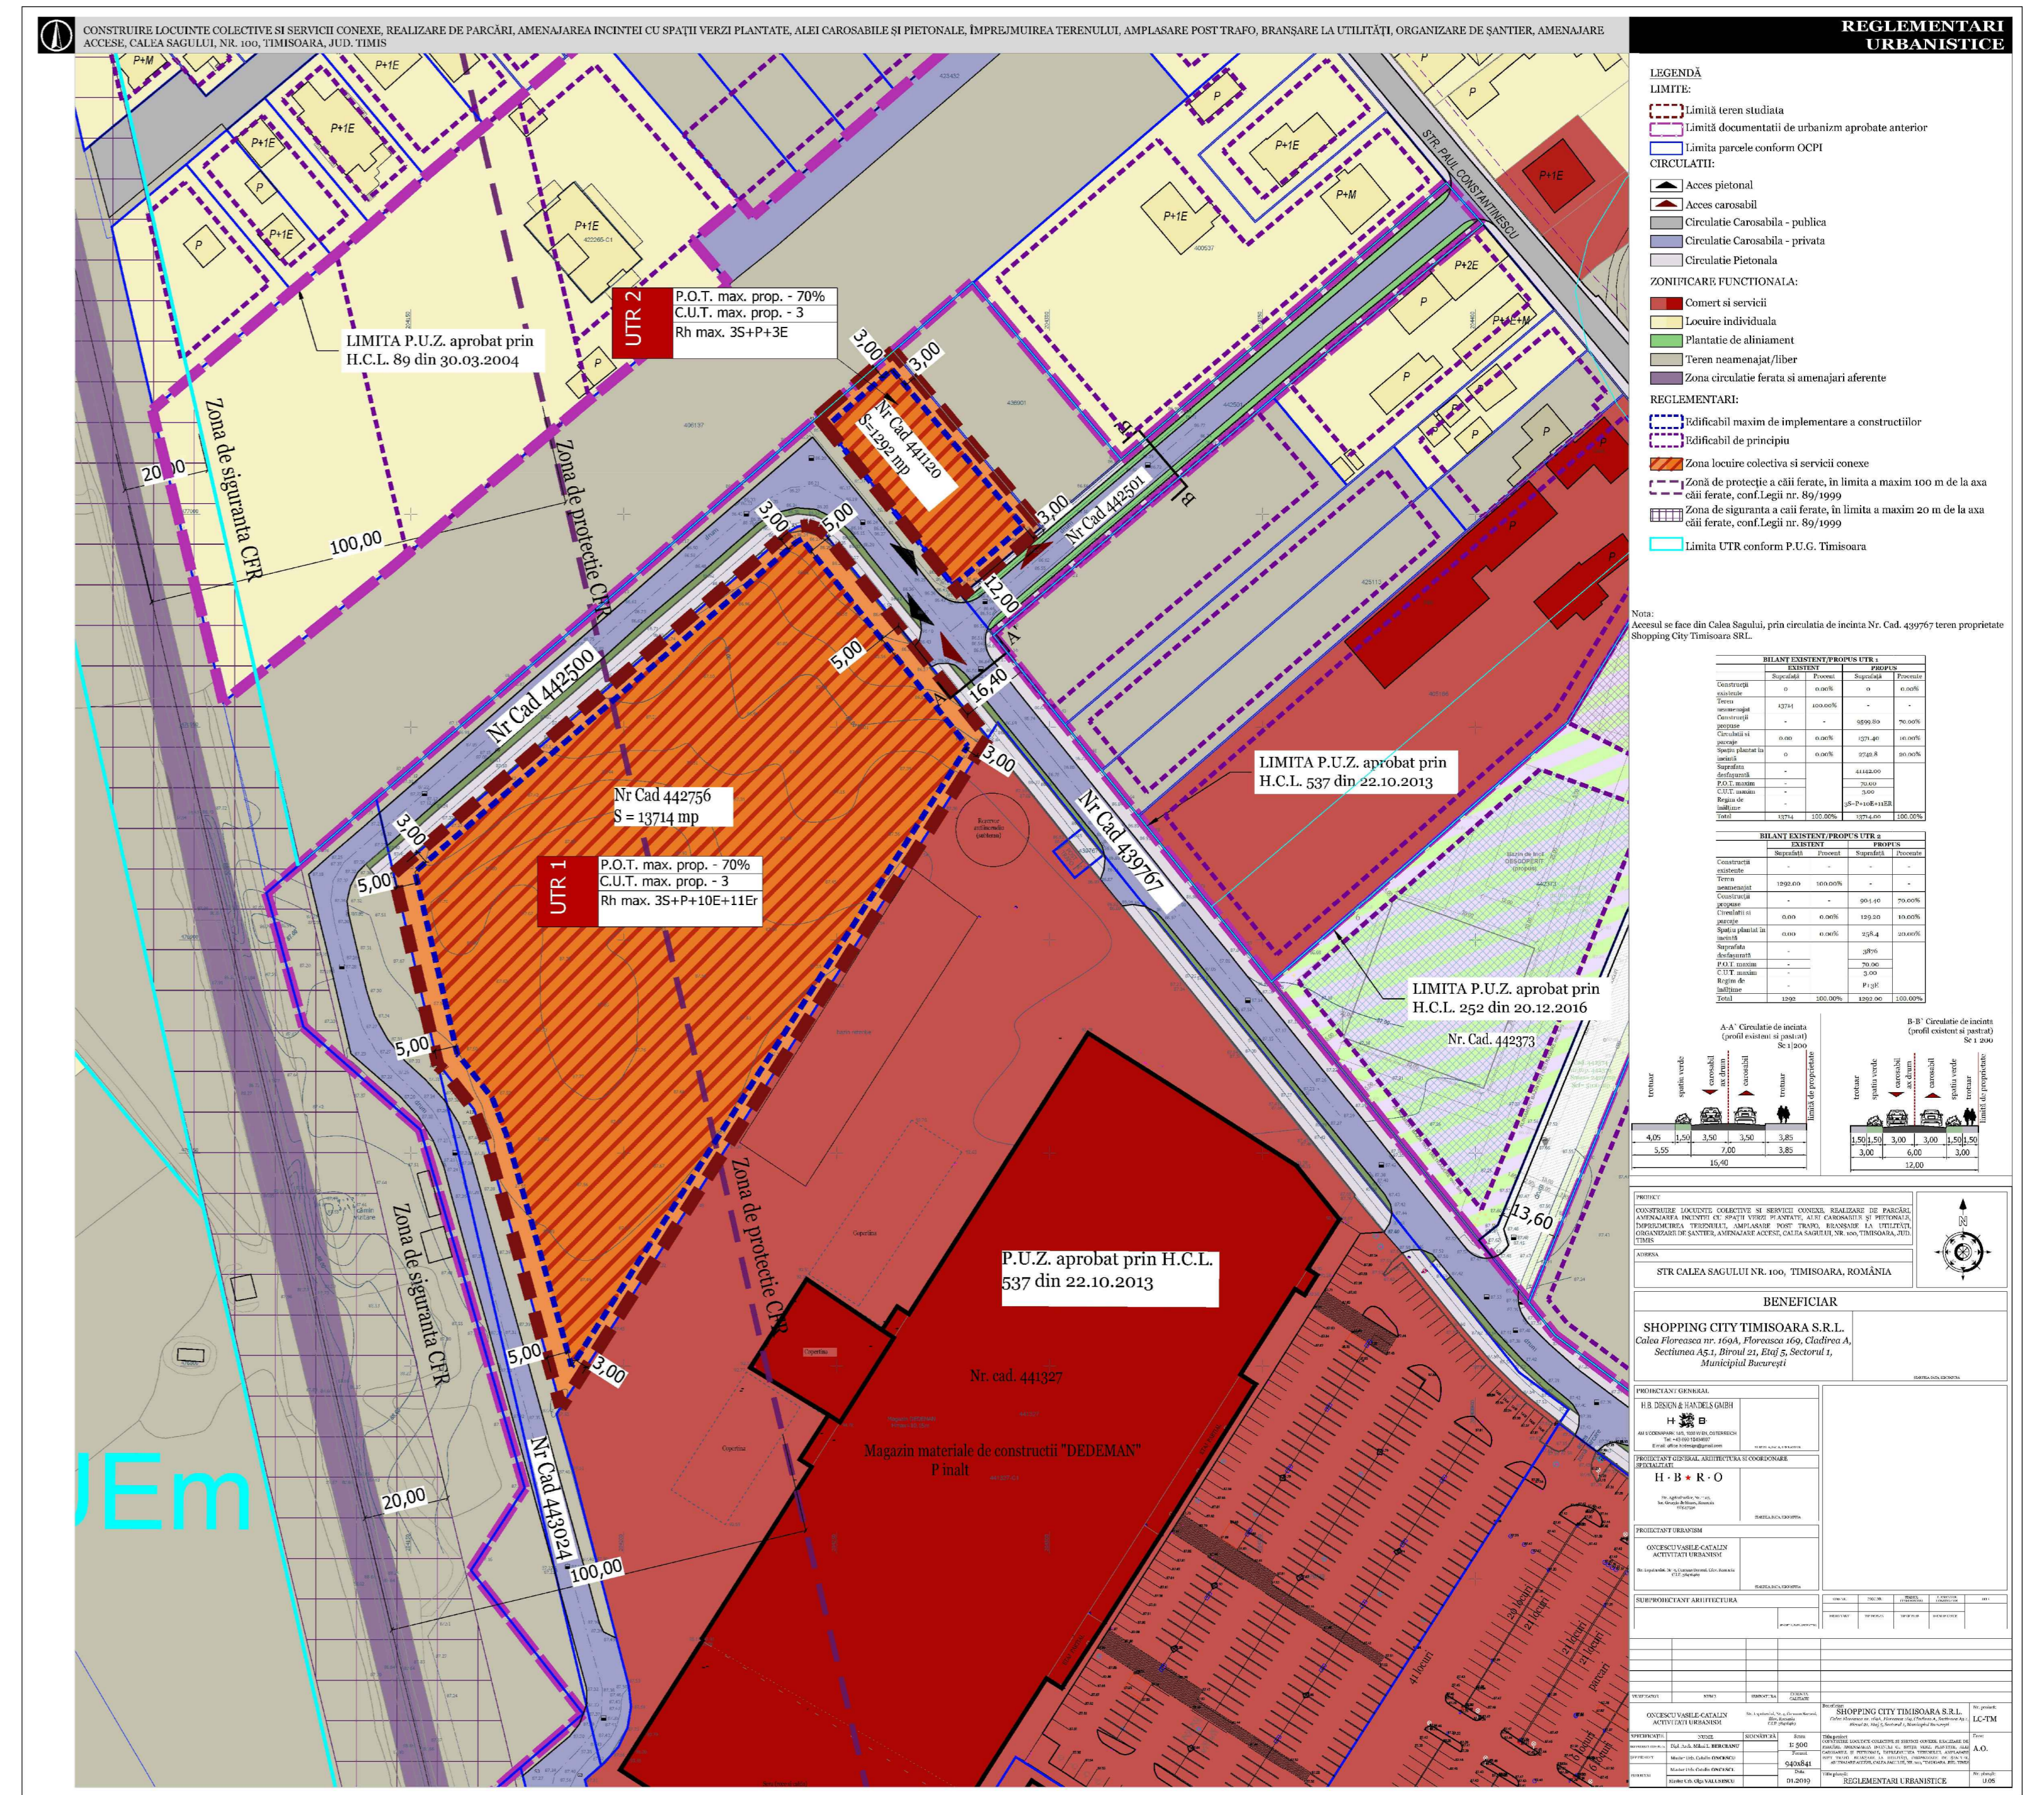

**Argumentare:** Proiectul consta in amenajarea unei zone mixte de locuire colective si functiuni conexe.

**Initiator:** S.C. SHOPPING CITY TIMISOARA S.R.L.

## **PUBLICUL ESTE INVITAT SA TRANSMITA OBSERVATII SI PROPUNERI**

**privind intentia de elaborare a Planului Urbanistic Zonal  
in perioada .....**

Persoana responsabila cu informarea si consultarea publicului: .....

adresa ....., telefon ....., e-mail .....

Observatiile sunt necesare in vederea stabilirii cerintelor de leaborare/avizare si aprobare ale Planului Urbanistic Zonal.

Raspunsul la observatiile transmise va fi .....

Etapele preconizate pentru consultarea publicului pana la aprobarea planului: