


RIDICARE TOPOGRAFICA

Scara 1:2500

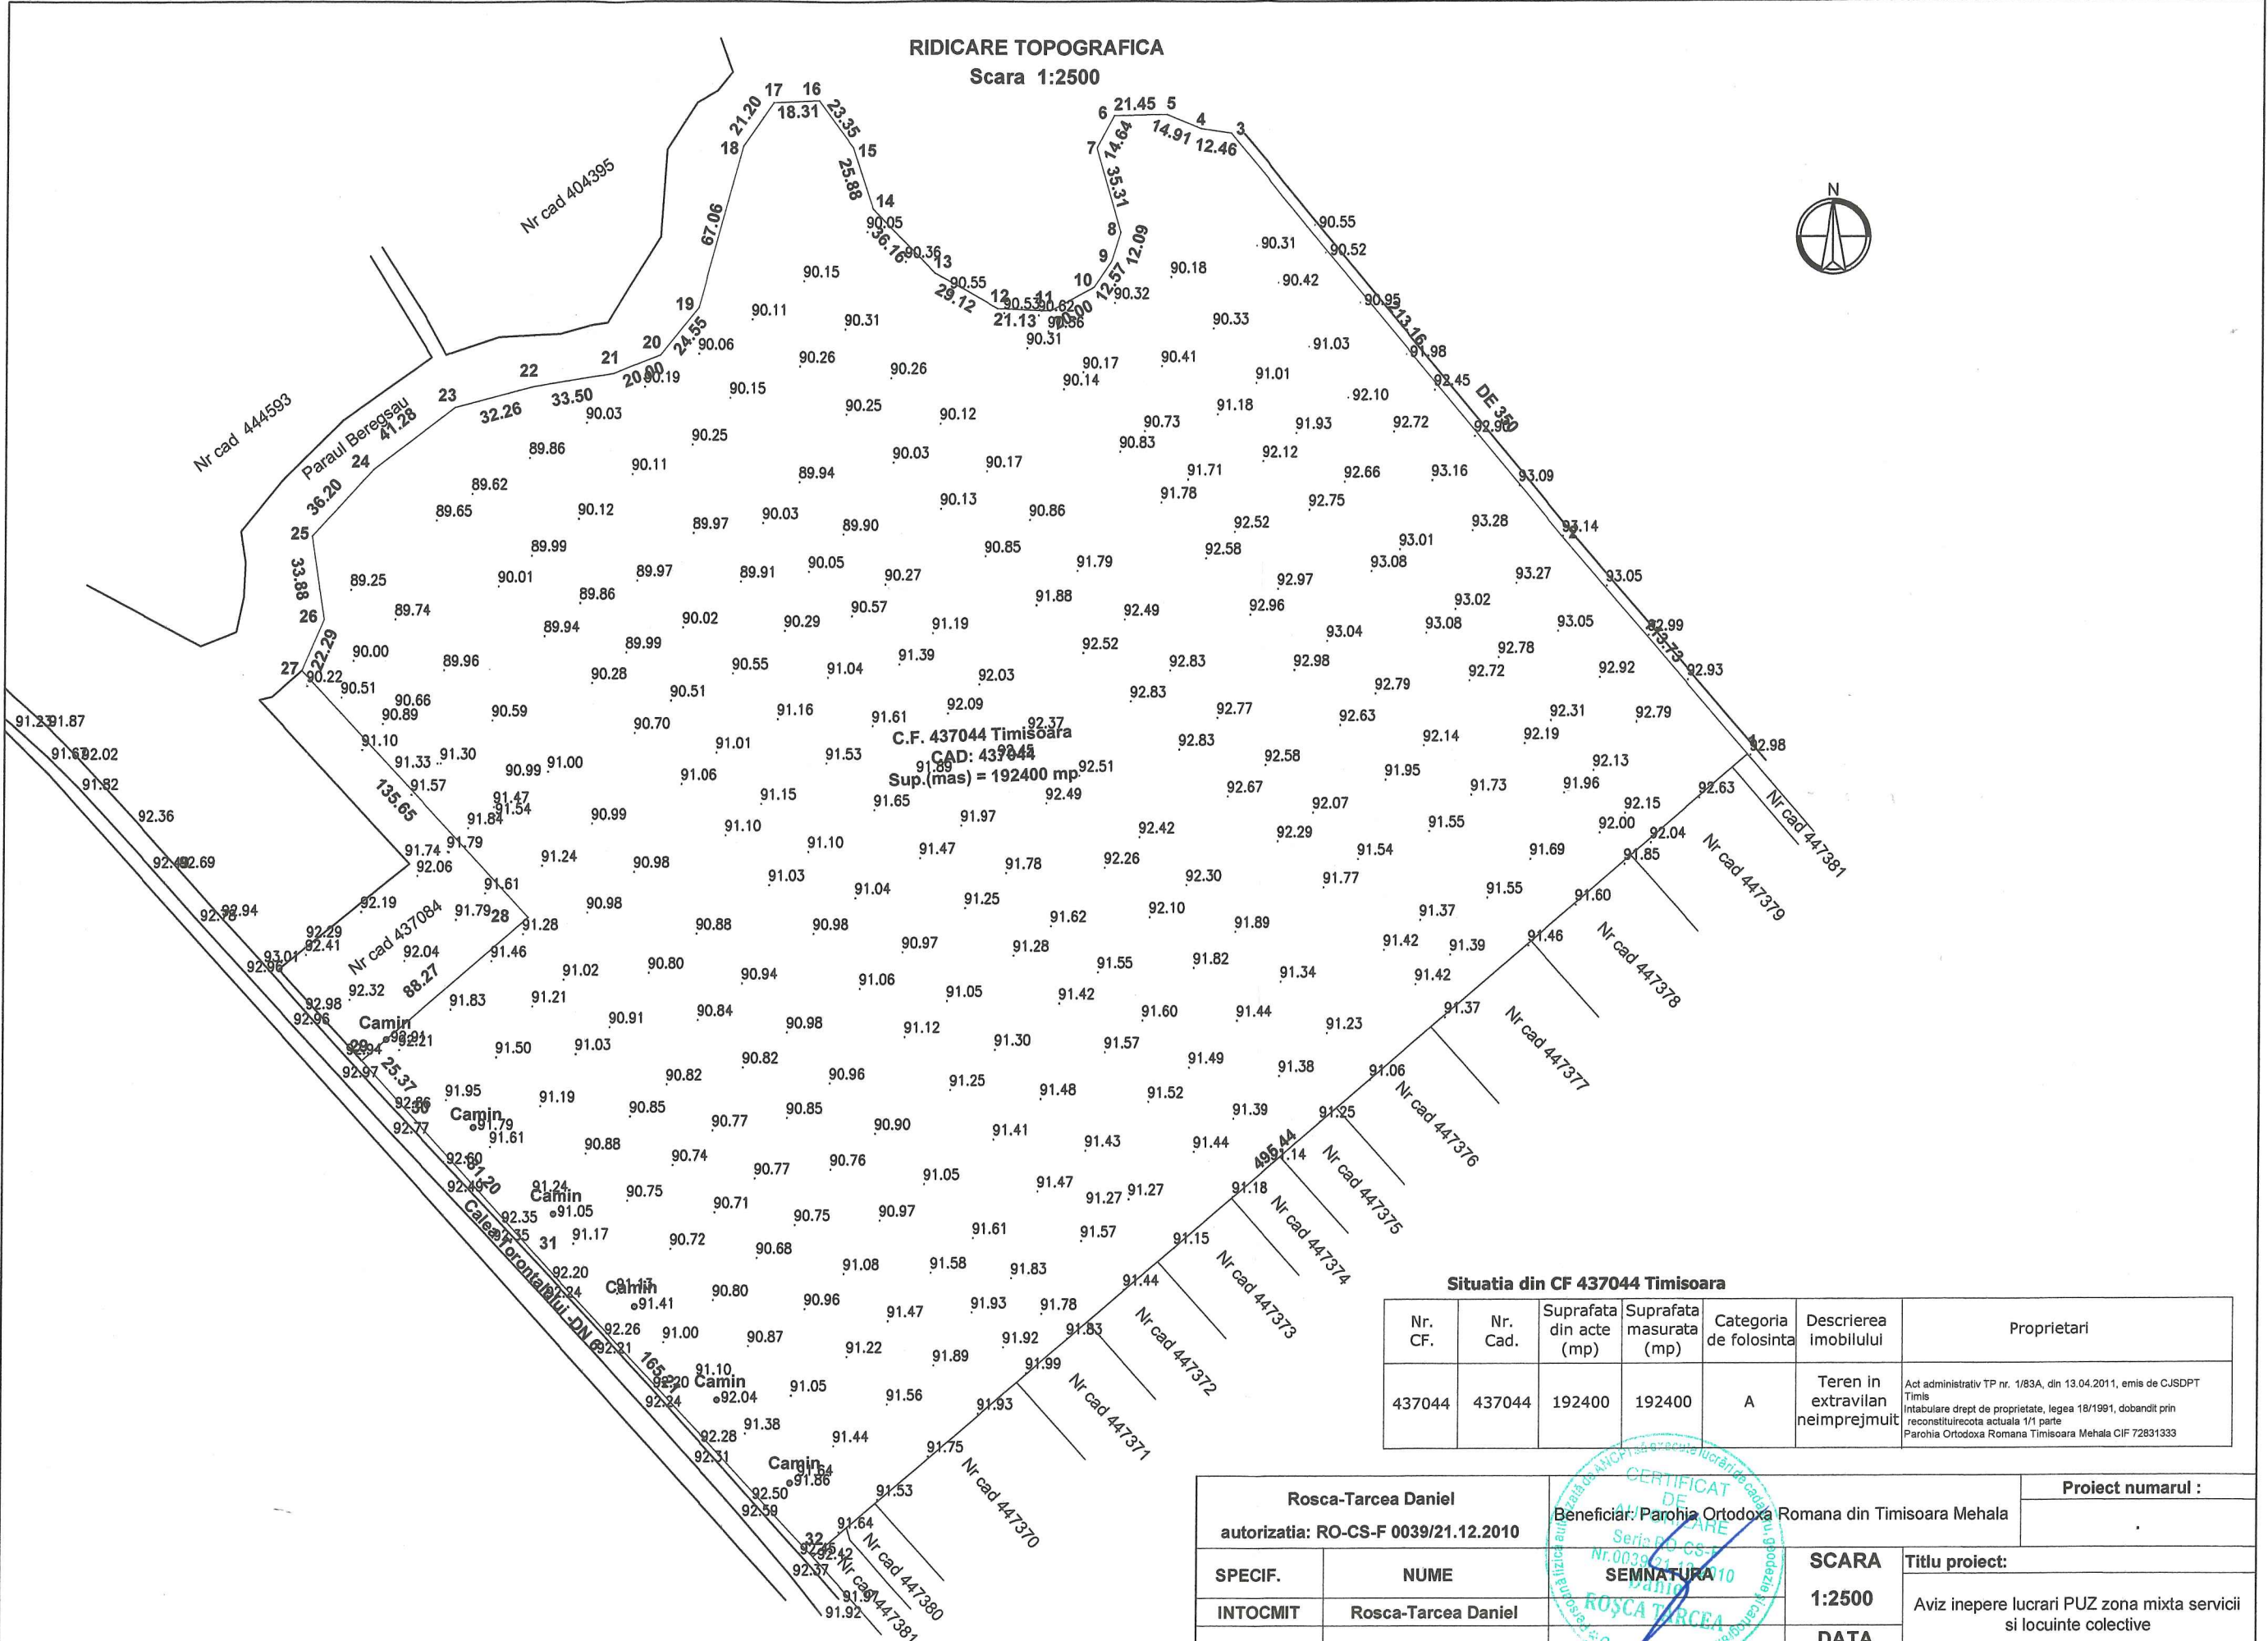

Situatia din CF 437044 Timisoara

Nr. CF.	Nr. Cad.	Suprafata din acte (mp)	Suprafata masurata (mp)	Categoria de folosinta	Descrierea imobilului	Proprietari
437044	437044	192400	192400	A	Teren in extravilan neimpregmuit	Act administrativ TP nr. 1/83A, din 13.04.2011, emis de CJSDPT Timis Intabulare drept de proprietate, legea 18/1991, dobandit prin reconstituirea actiunii 1/1 parte Parohia Ortodoxa Romana Timisoara Mehala CIF 72831333

Rosca-Tarcea Daniel		Beneficiar: Parohia Ortodoxa Romana din Timisoara Mehala		Proiect numarul :	
autorizatia: RO-CS-F 0039/21.12.2010		SEMNATURA 10		SCARA	
SPECIF.	NUME	ROSCA TARCEA		1:2500	
INTOCMIT	Rosca-Tarcea Daniel	ROSCA TARCEA		Titlu proiect:	
DESEMAT	Rosca-Tarcea Daniel	ROSCA TARCEA		Aviz inepere lucrari PUZ zona mixta servicii si locuinte colective	
				DATA	
				24 07 2010	