




# SITUAȚIA EXISTENTĂ 02-A

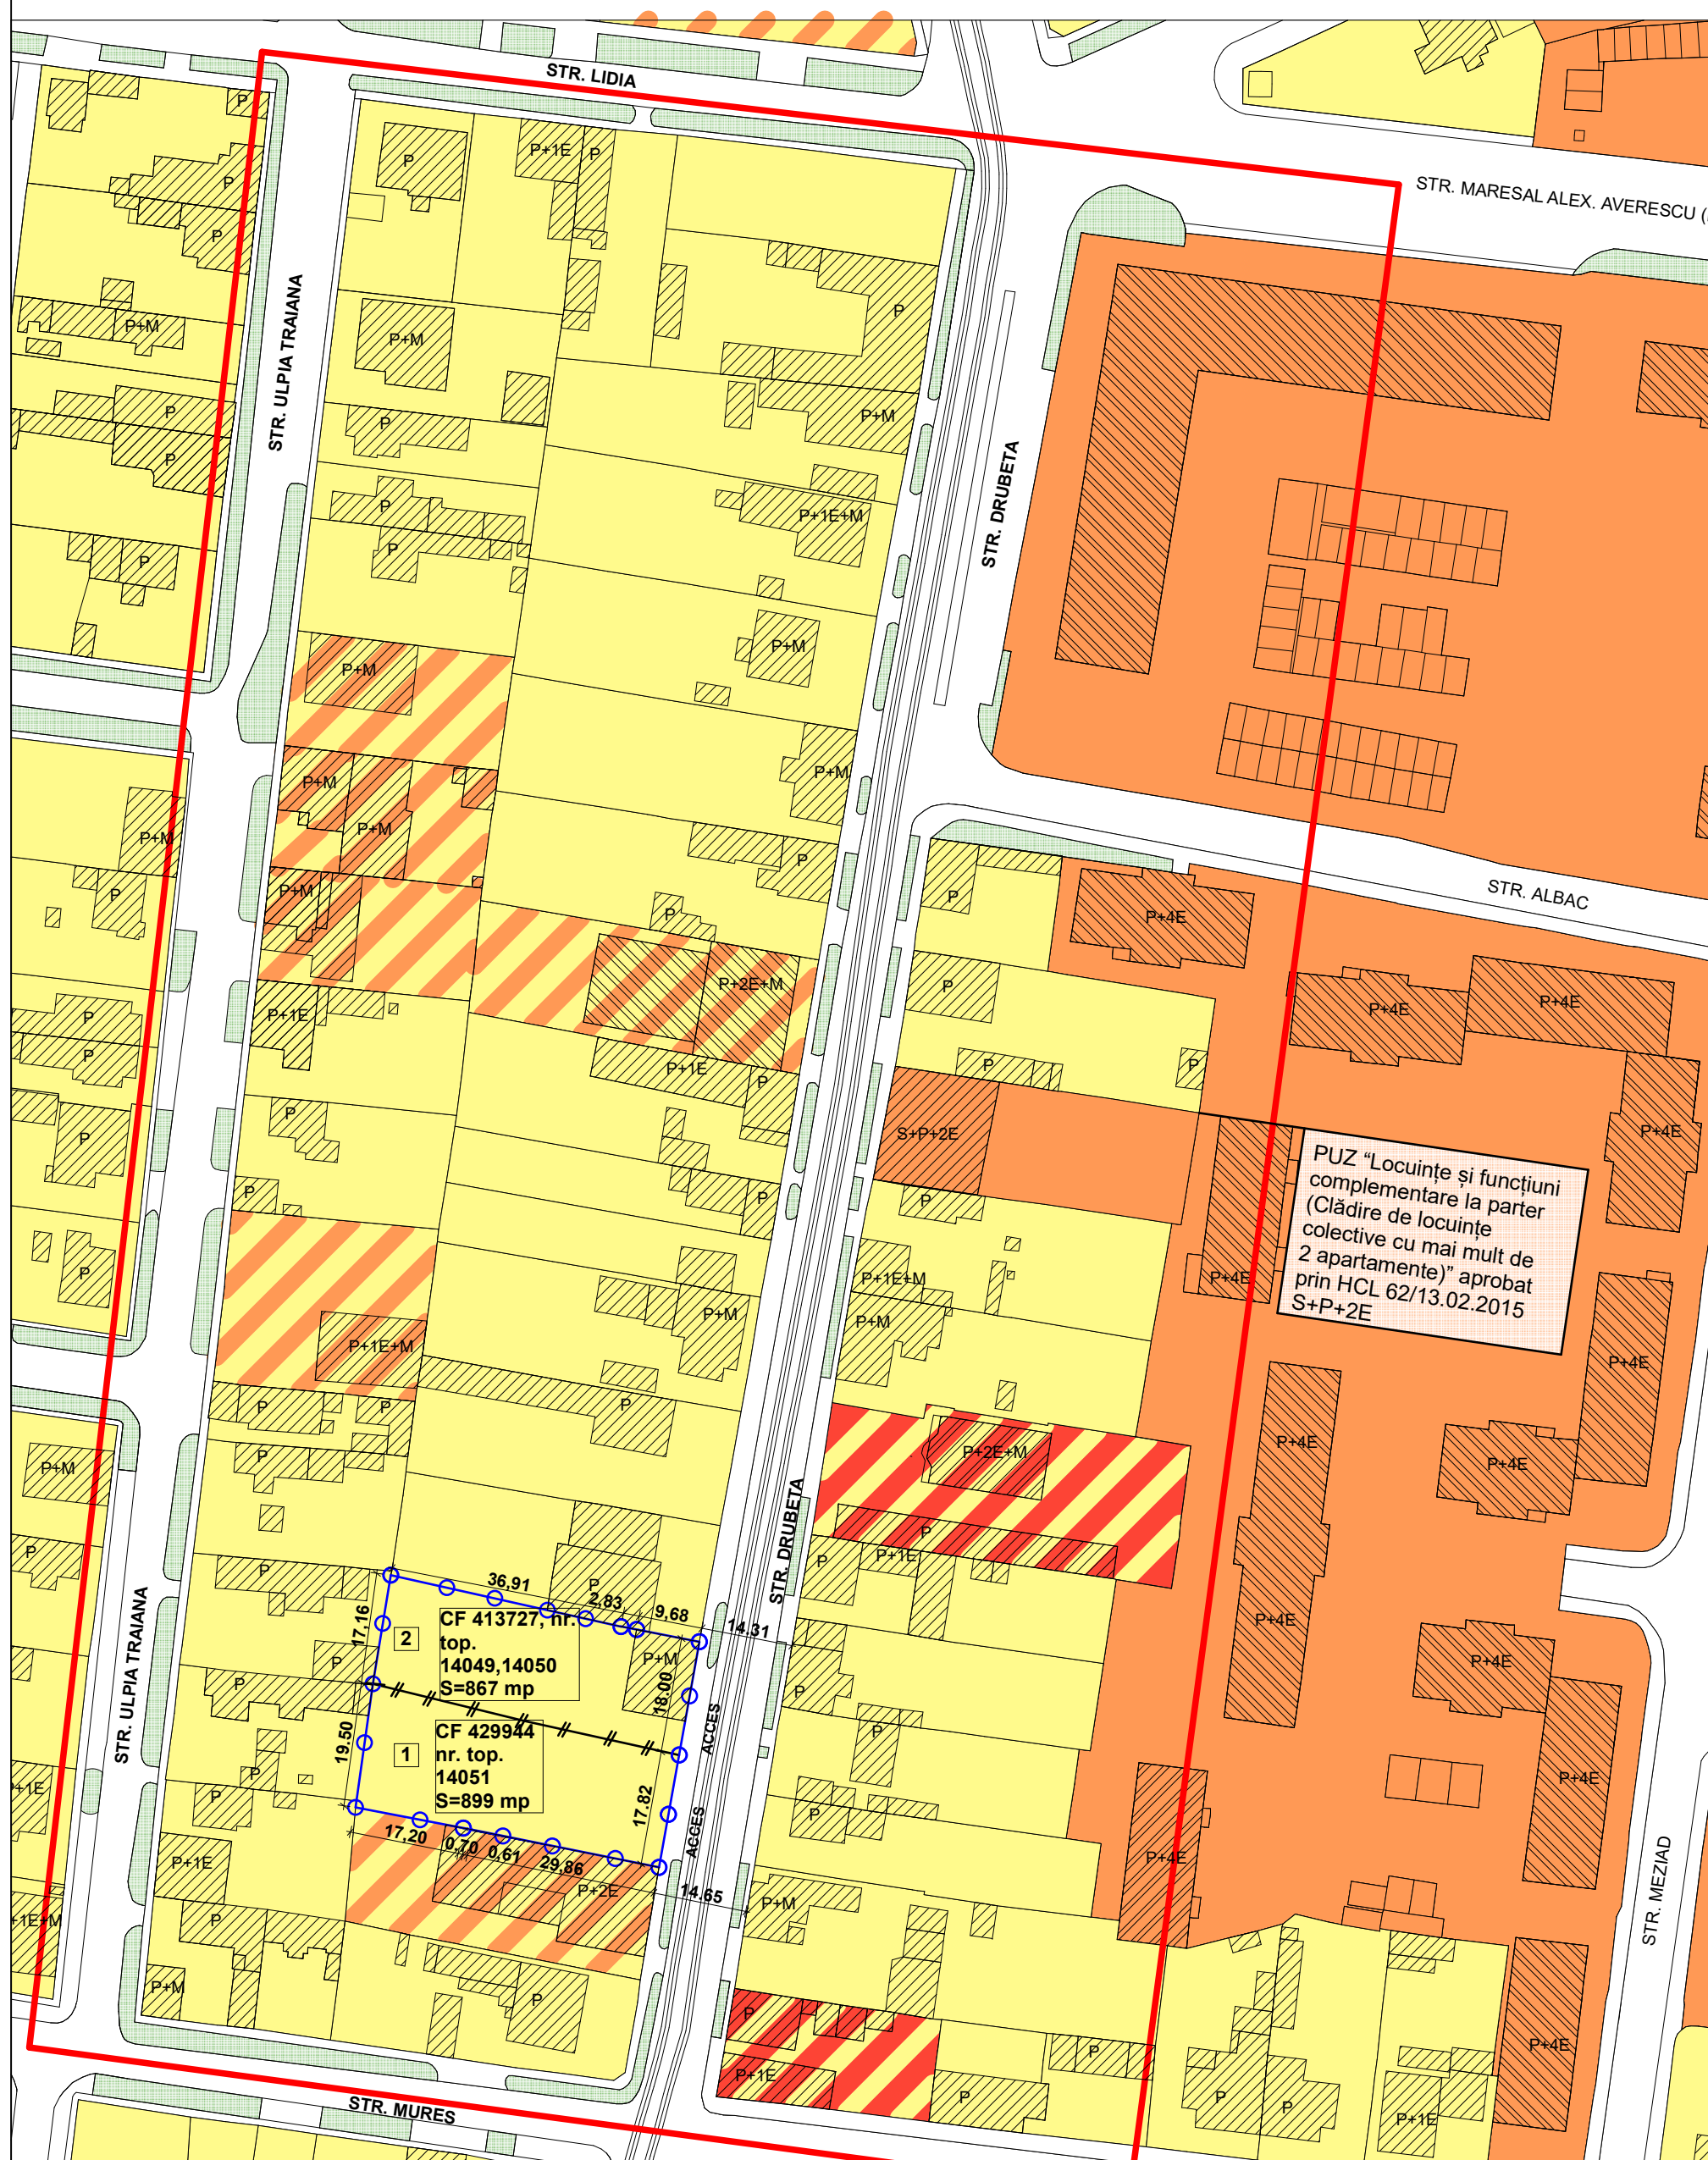

**EXTRAS PUG** APROBAT PRIN HCL nr. 157/2002, PRELUNGIT PRIN HCL nr. 619/2018

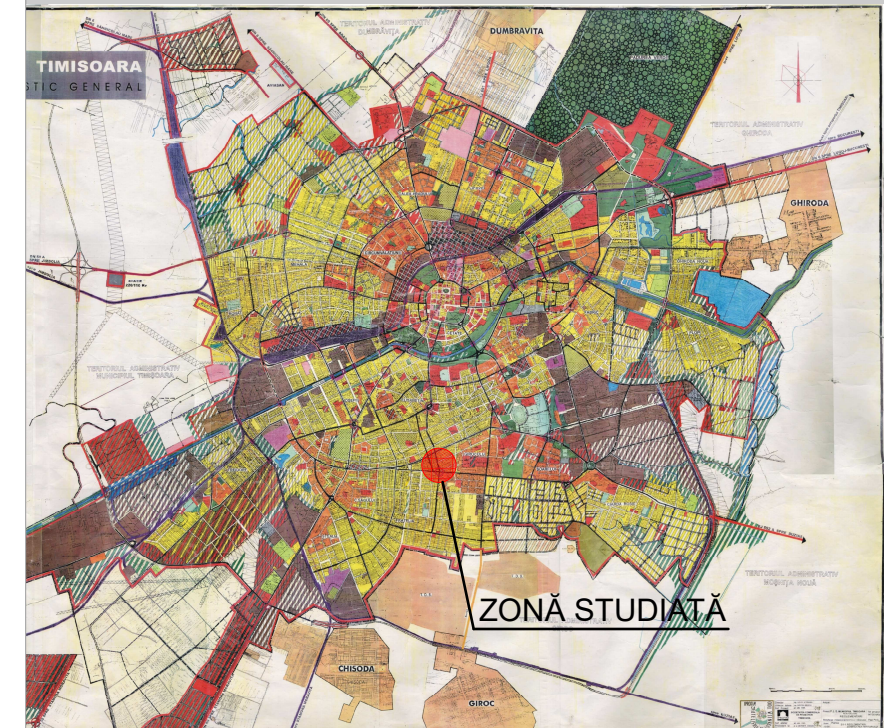

**EXTRAS PUG** propus, în curs de avizare - Etapa 3 - prin H.C.L. 619/30.07.2013

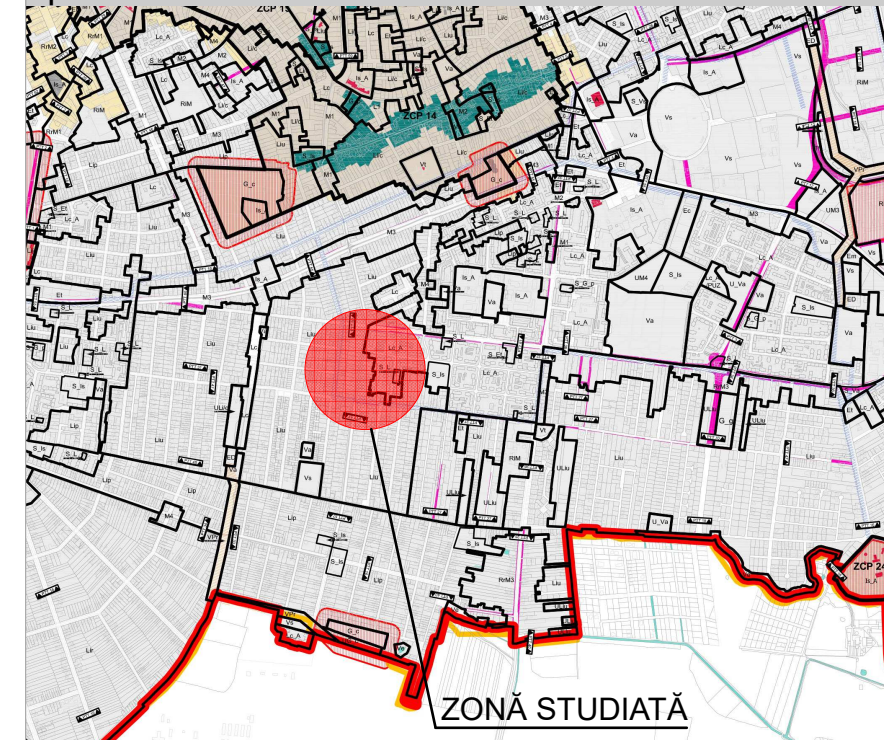

## LEGENDĂ

- zonă locuințe individuale și funcțiuni complementare
- zonă locuințe colective și funcțiuni complementare
- regim de înălțime P - P+2
- regim de înălțime peste P+2
- zonă mixtă, servicii și locuire
- zonă locuire colectivă pe teren reglementat pentru locuințe individuale
- limită teren studiat conform CF
- limită juridică între parcele
- limită zonă studiată

|                      |   |           |               |   |   |
|----------------------|---|-----------|---------------|---|---|
| Specialist RUR       | arh. Răzvan Negrișanu   |           |               |   |   |
| Verificator / expert | Nume  | Semnătura | Cerința       | Referat / Expertiza Nr. / Data                                |   |
|                      | S.C. Rdsign S.R.L.<br>Timișoara, Str. Vulturilor nr. 14<br>Reg. Com. J35/4590/1992 C.U.I. 3981516<br>Tel. 40/0722624862<br>E-mail: studio@rdsign.ro |           |               | Beneficiar:   | Coontea Sabin , Coontea Liliana<br>Negrișanu Mihail, Negrișanu Gabriela |
|                      |   |           |               | Amplasament:  | strada Drubeta, nr. 88,90, Timișoara, județul Timiș                     |
|                      |   |           |               | Proiect nr.:  | 256/DRB/19  |
|                      | Nume  | Semnătura | Scara:        | Titlu proiect:  | Faza:   |
| Șef proiect          | arh. Răzvan Negrișanu   |           | <b>1:1000</b> | <b>PUZ- CONSTRUCȚII PENTRU SERVICII ȘI LOCUINȚE COLECTIVE</b> | <b>Studiu oportunitate</b>  |
| Proiectat            | arh. Răzvan Negrișanu   |           | Data:         | Titlu planșă:   | Planșa nr.:   |
| Desenat              | stud. arh. Alexandra Vițan  |           | aprilie 2019  | <b>Situația existentă</b>                                     | <b>02-A</b>   |