


CIRCULAȚIA TERENURILOR

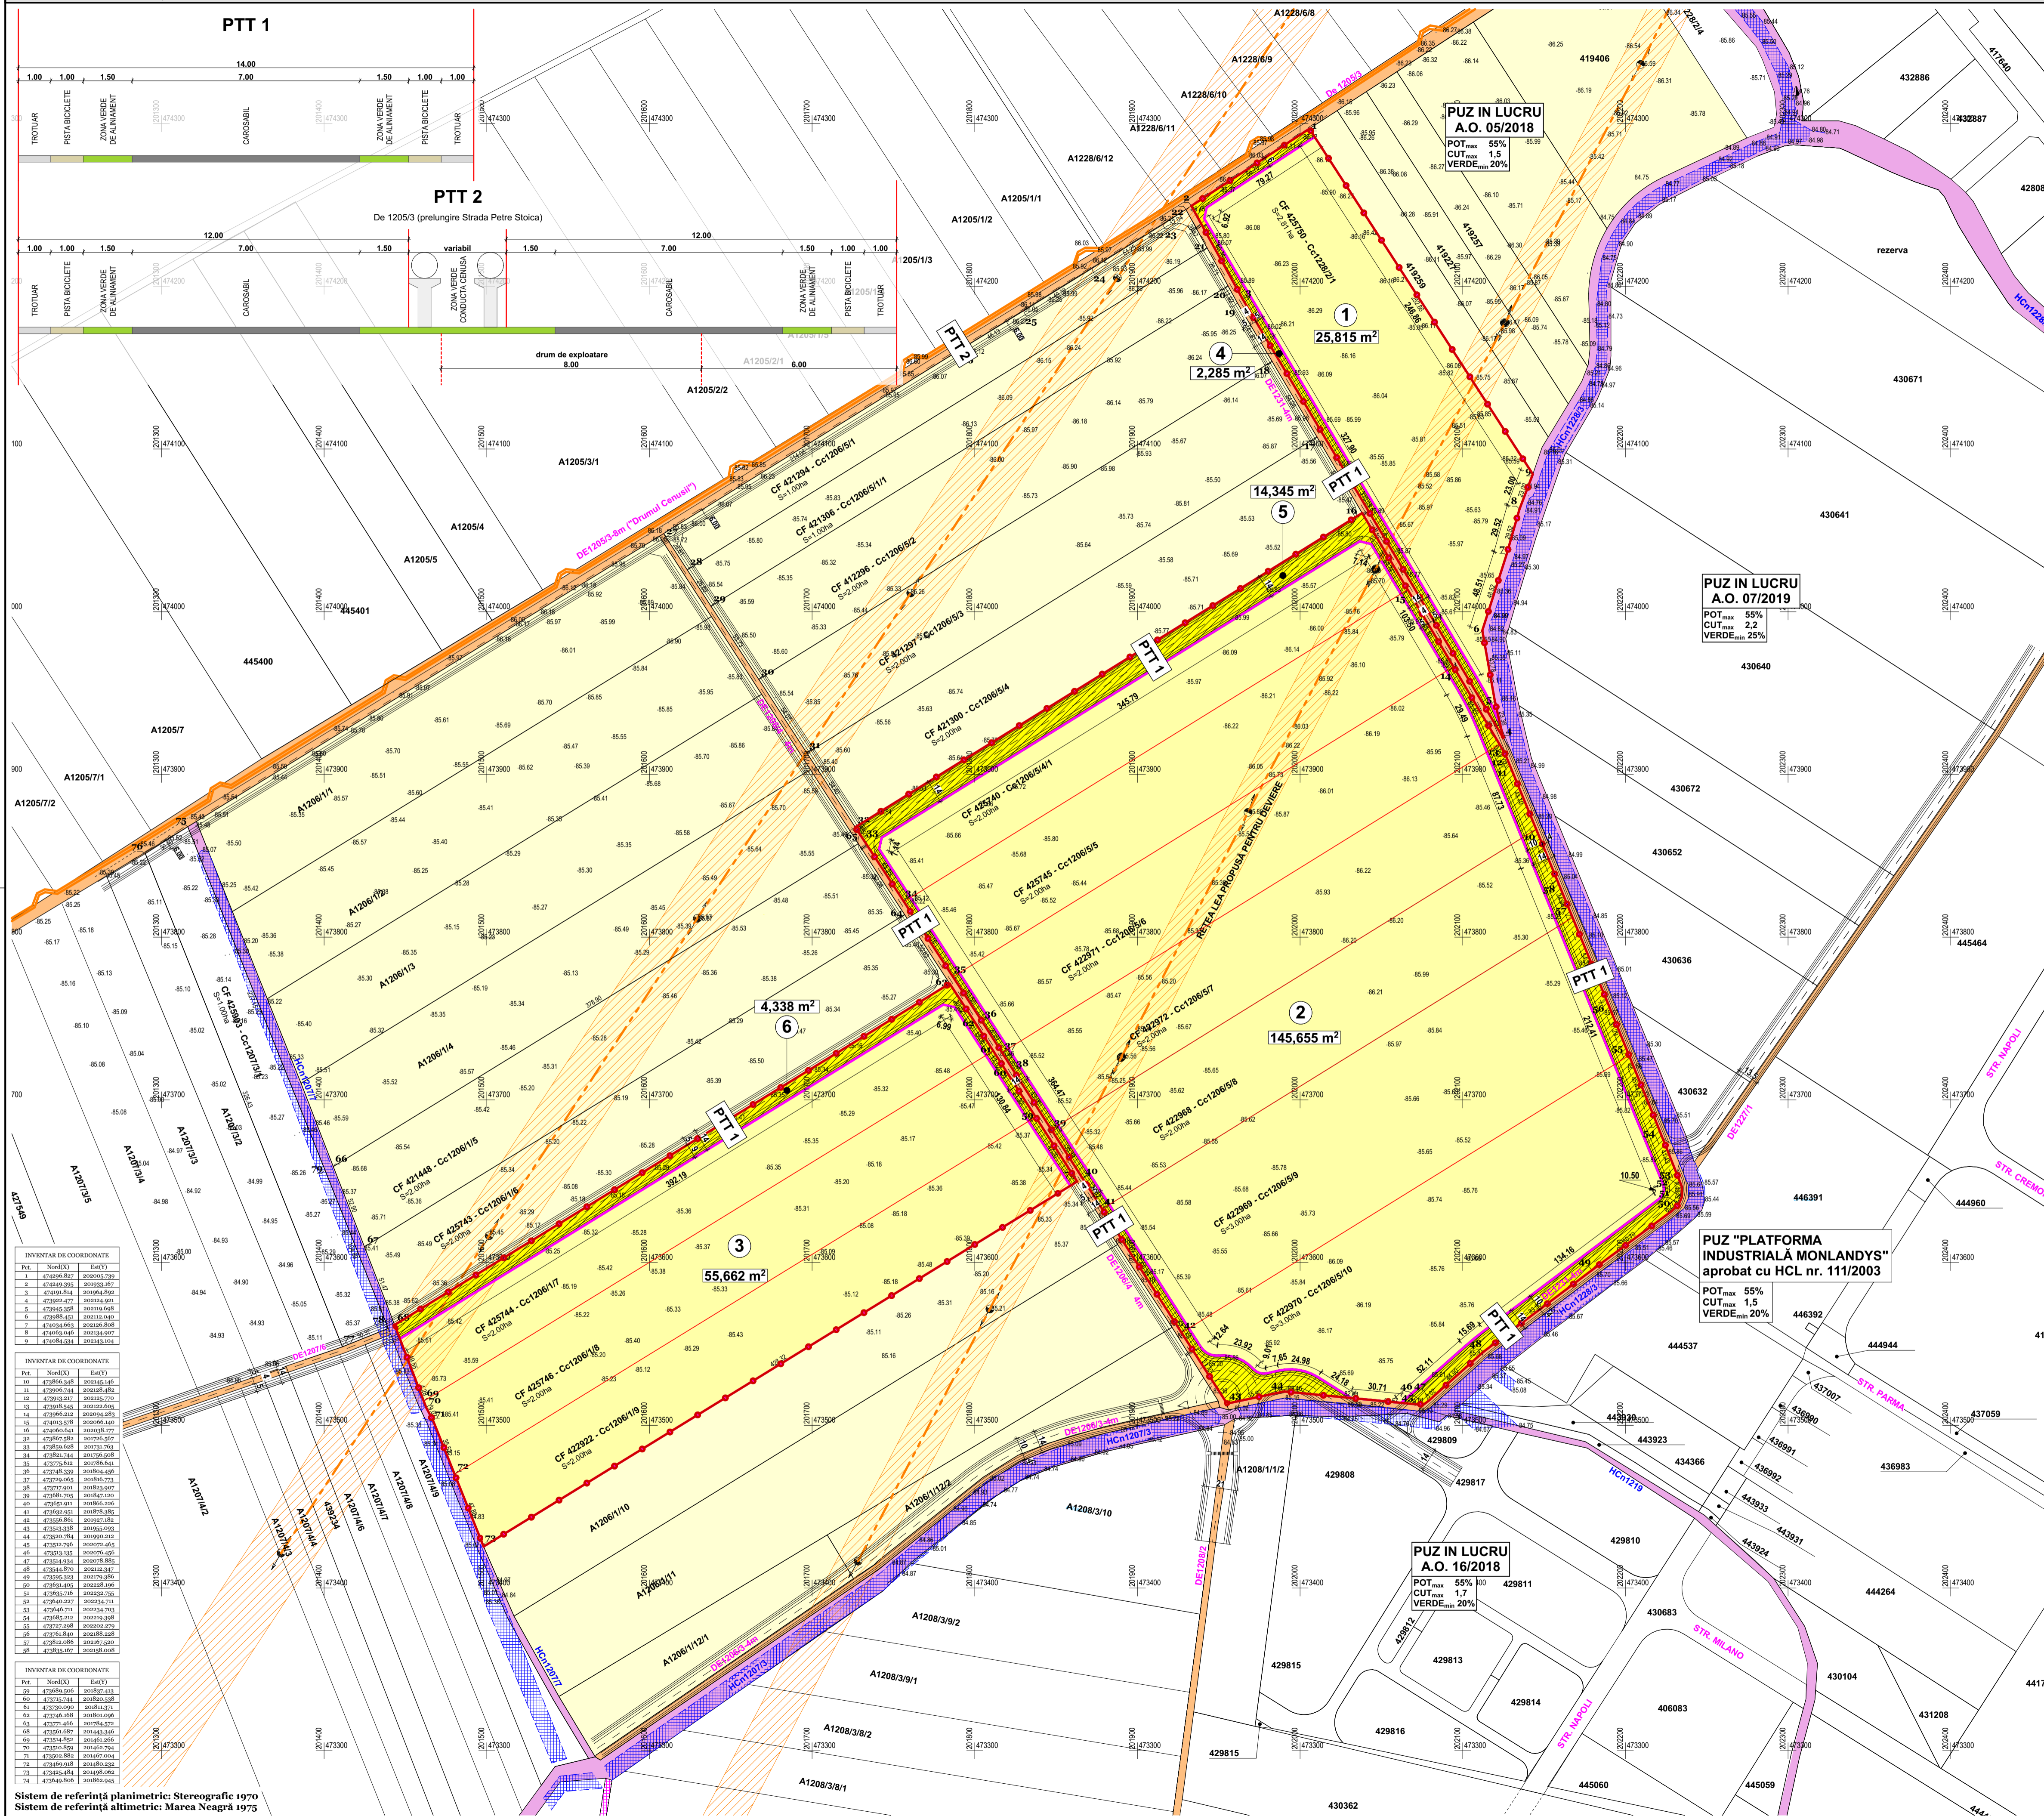

Sistem de referință planimetric: Stereografic 1970
 Sistem de referință altimetric: Marea Neagră 1975

LEGENDA:

DELIMITĂRI ȘI SIMBOLURI:

- LİMİTA TOPOGRAFICĂ A TERENULUI CE FACE OBIECTUL P.U.Z.
- LİMİTE PARCELE EXISTENTE
- LİMİTĂ PARCELE PROPUSE
- DE 1208/2 DRUM DE EXPLOATARE EXISTENT
- HCN1207/3 LİMİTA JURIDICĂ A CANALULUI DE DESECARÉ CONFORM PLANULUI PARCELAR
- LİMİTA FIZICĂ A CANALULUI DE DESECARÉ CONFORM RIDICĂRII TOPOGRAFICE
- CONDUITE DE CENUȘĂ
- REȚEA LEA EXISTENTĂ
- ZONĂ DE PROTECȚIE LEA EXISTENTĂ
- STĂLP LEA EXISTENT
- CAROIAJ
- 16 PUNCT DE CONTUR
- 2 NUMĂR PARCELE PROPUSE

ZONIFICARE PROPUSE:

- TEREN PROPRIETATE PRIVATĂ A PERSOANELOR FIZICE SAU JURIDICE
- TEREN PROPRIETATE PUBLICĂ DE INTERES LOCAL
- TEREN PROPRIETATE PUBLICĂ DE INTERES NAȚIONAL
- TEREN CE SE INTENȚIONEAZĂ A FI TRECUT ÎN DOMENIUL PUBLIC
- DRUMURI PROPUSE

OBIECTIVE DE UTILITATE PUBLICĂ

	EXISTENT	PROPUSE
Teren proprietate privată a persoanelor fizice sau juridice	248 100 mp 100,00%	227 132 mp 91,55%
Teren pentru drumuri publice		20 968 mp 8,45%
TOTAL	248 100 mp 100,00%	248 100 mp 100,00%

Proiectant: S.C. "ARHITECT TRIMBITAS" S.R.L.
 Cui nr. 200/2019
 Str. Matei Moșoiu Todorescu nr. 2, Timișoara, jud. Timiș
 Tel: (+4) 0744 696 012; (+4) 0256 43 22 12
 E-mail: arh@trimbitas.ro

Denumire proiect: PLAN URBANISTIC ZONAL "ZONĂ DEPOZITARE, PRODUCȚIE NEPOLUANTĂ ȘI FUNCȚIUNI COMPLEMENTARE"
 curți construcții în intravilan Timișoara, zona Calea Șașului, CF nr. 422744, 422745, 422922, 422740, 422745, 422911, 422972, 422968, 422969, 442970, 425750

Nr. proiect: 170/2019
Faza: P.U.Z., Etapa 1 Informare

Data: Iulie 2019
Nr. planșă: 170-A07

Beneficiar: S.C. SAPIENT VEST S.R.L.

Scara: 1:2000
Denumire planșă: CIRCULAȚIA TERENURILOR

Sf. proiect: arh. Georgeta Trîmbițaș
Proiectat: arh. Alina Narița
Desenat: arh. Alina Narița
Verificat: arh. Camil Mînușă