
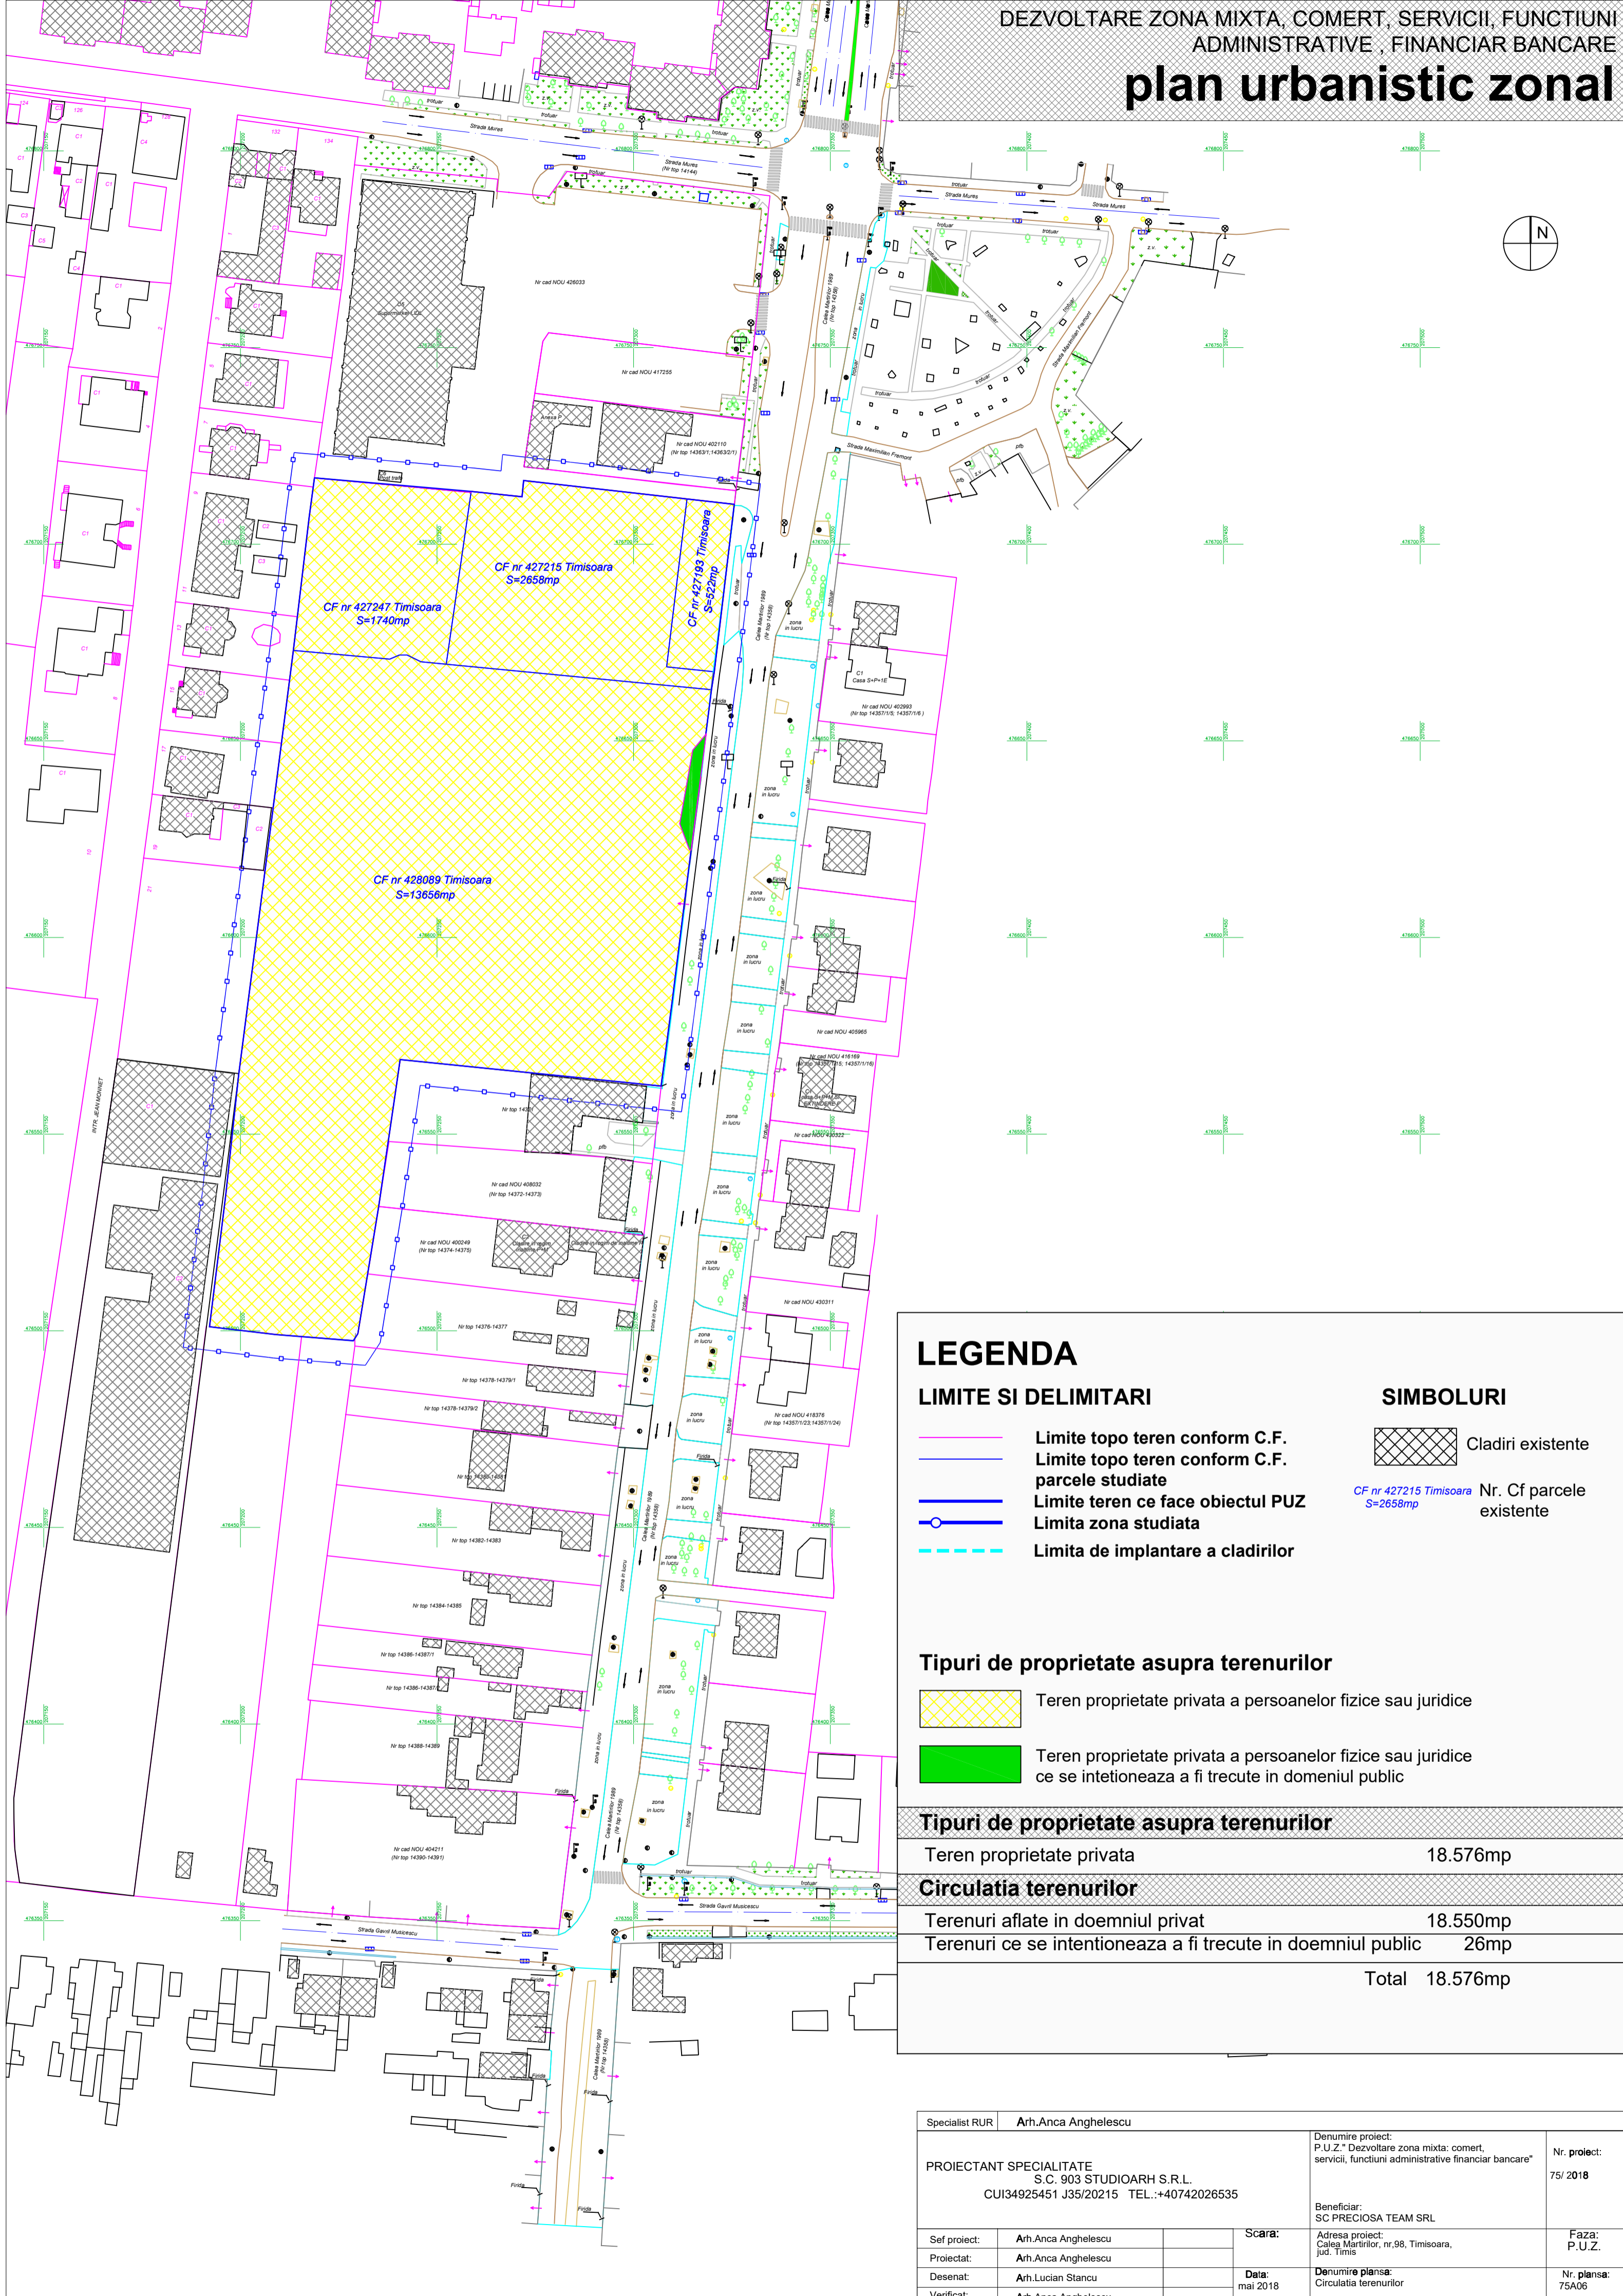


plan urbanistic zonal

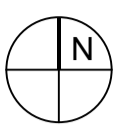

Specialist RUR	Arh.Anca Anghelescu	Denumire proiect: P.U.Z. "Dezvoltare zona mixta: comert, servicii, functiuni administrative financiar bancare"	Nr. proiect: 75/ 2018
PROIECTANT SPECIALITATE S.C. 903 STUDIOARH S.R.L. CUI34925451 J35/20215 TEL.:+40742026535		Beneficiar: SC PRECIOASA TEAM SRL	Faza: P.U.Z.
Sef proiect:	Arh.Anca Anghelescu	Scara:	Adresa proiect: Calea Martirilor, nr.98, Timisoara, jud. Timis
Proiectat:	Arh.Anca Anghelescu	Data:	mai 2018
Desenat:	Arh.Lucian Stancu	Denumire plansa: Circulatia terenurilor	Nr. plansa: 75A06
Verificat:	Arh.Anca Anghelescu		