

MUNICIPIUL TIMIȘOARA, DIRECȚIA DE URBANISM

DATA ANUNȚULUI: **02.12.2019**

Intenția de elaborare
PLAN URBANISTIC ZONAL

Denumire:


**P.U.Z. CONSTRUIRE SPĂLĂTORIE
AUTO ÎN SISTEM AUTOSERVIRE,
ACCES AUTO ȘI ÎMPREJMUIRE**

Amplasament: Timisoara, str.Divizia 9

Cavalerie, nr.19,

CF nr.448025,

Suprafață=1.914,00MP

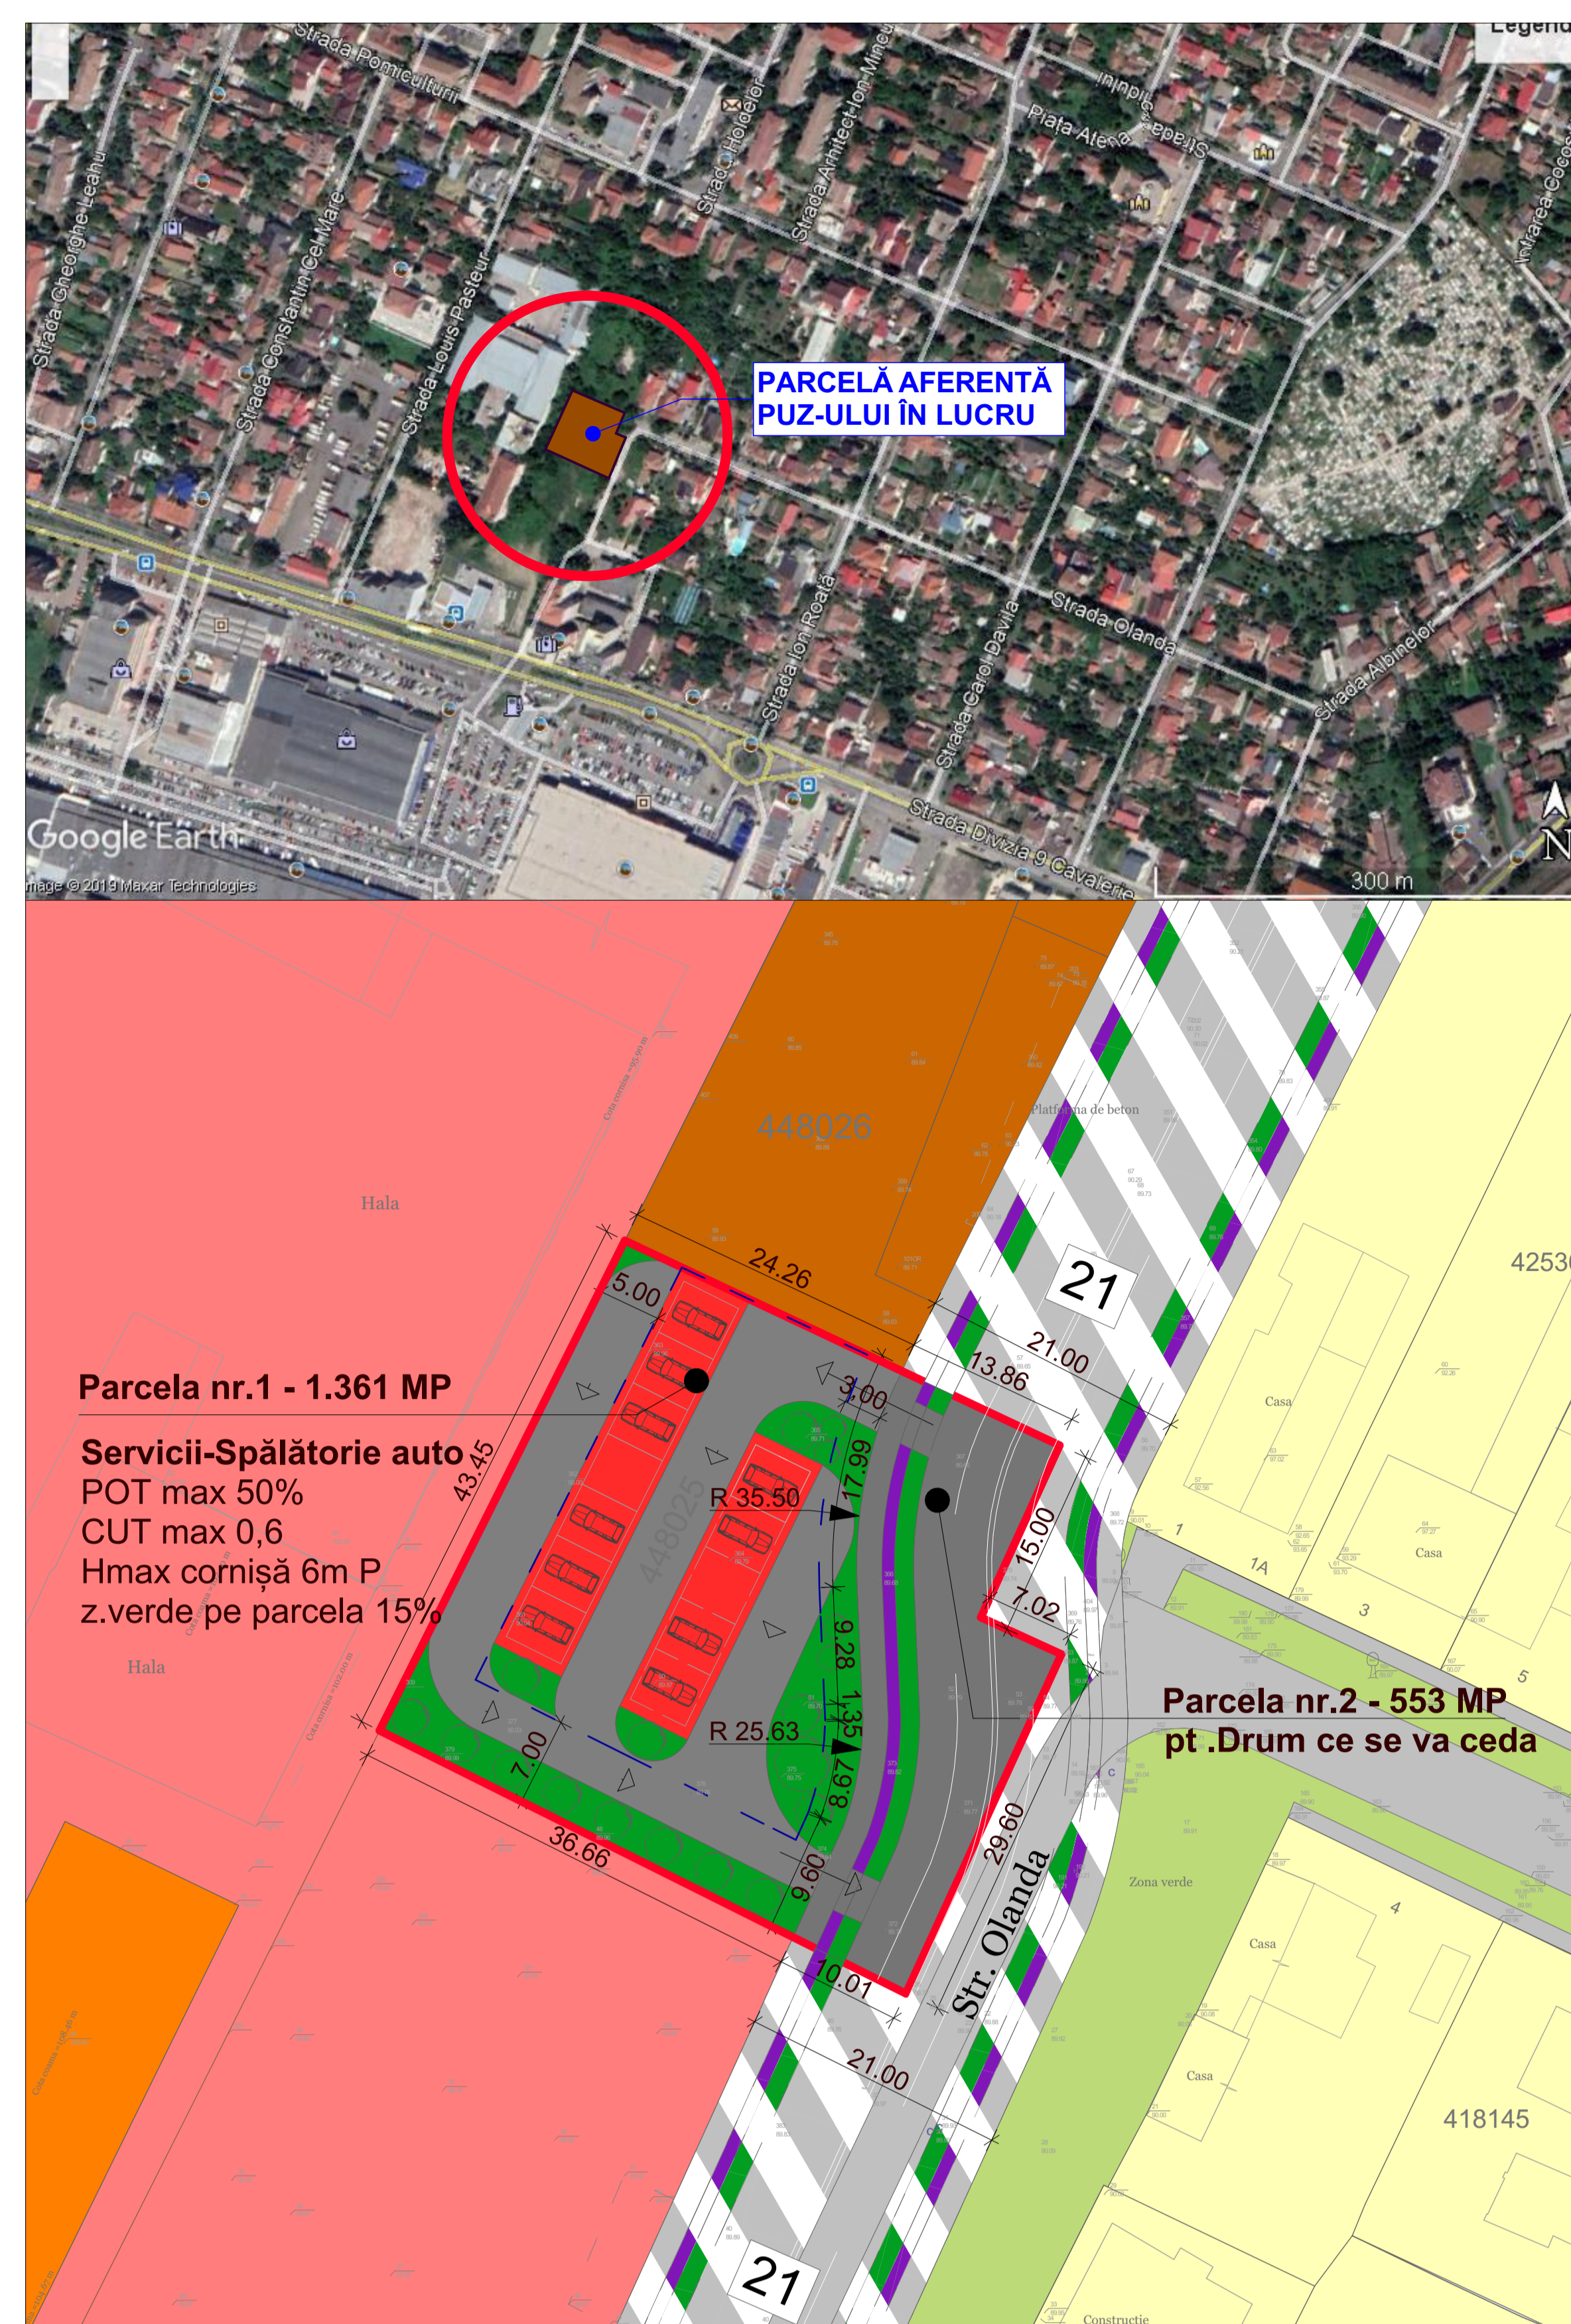

Argumentare: **AVIZ DE OPORTUNITATE**

Inițiator: **SC ANALOG CONSTRUCȚII SRL TIMIȘOARA**

Elaborator: BIROU INDIVIDUAL DE ARHITECTURĂ **DUMITRELE ELENA EMILIA**

PUBLICUL ESTE INVITAT SĂ TRANSMITĂ OBSERVAȚII ȘI PROPUNERI
privind intenția de elaborare a planului urbanistic ZONAL

în perioada **02.12.2019-11.12.2019**

Persoana responsabilă cu informarea și consultarea publicului: Inspector de

zona din cadrul Compartimentului Avizare Conformitati PUG/PUZ/PUD

adresa: Bd.C.D.Loga, nr.1, Timisoara, str., telefon 0256 408 464, e-mail

dezvoltareurbana@primariatm.ro

Observațiile sunt necesare în vederea stabilirii cerințelor de elaborare/ eliberării
avizului de oportunitate.

Răspunsul la observațiile transmise va fi **în scris, la cerere și poate fi**
consultat la sediul Primăriei Municipiului Timișoara, camera 213, etaj II,
între orele 8,30-10,30(luni-vineri) și între orele 14,00 - 16,00(marți și joi).

Etapele preconizate pentru consultarea publicului până la aprobarea planului:

- Etapa 2 - etapa elaborării propunerilor PUZ și RLU aferent, perioada conf.HCL 43/2016
- Etapa 3 - etapa aprobării PUZ și RLU aferent, perioada conf. HCL 43/2016
- Etapa 4 - etapa monitorizării implementării PUZ și RLU aferent, perioada conf.HCL 43/2016.