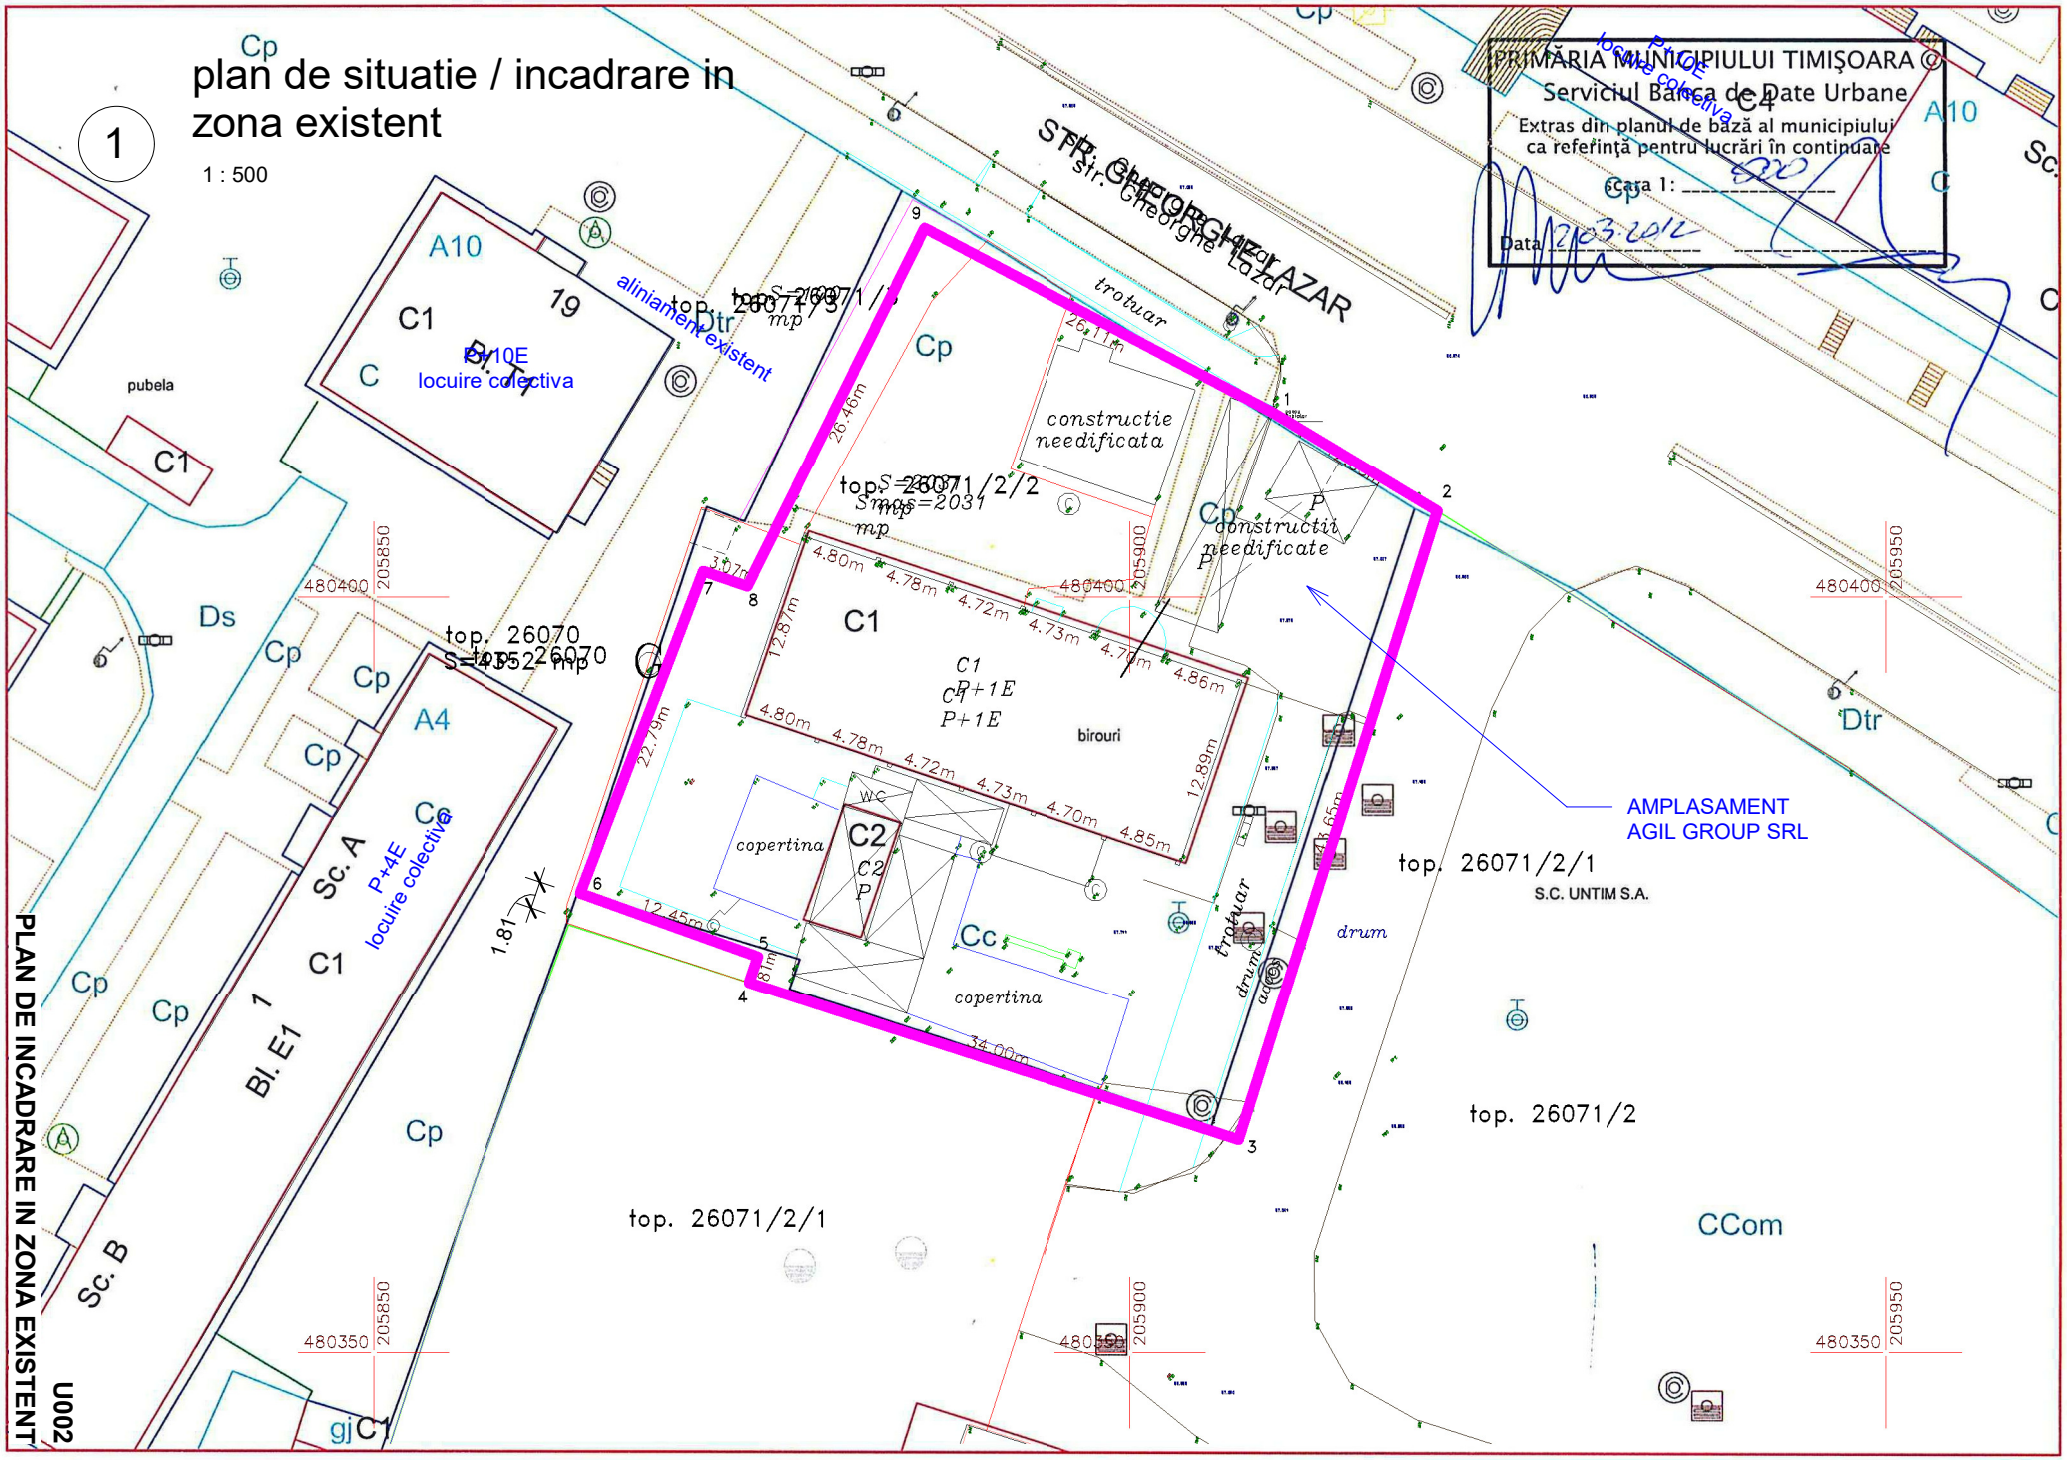
plan de situatie / incadrare in zona existent
1
1 : 500
PRIMĂRIA MUNICIPIULUI TIMIŞOARA
Serviciul Banca de Date Urbane
Extras din planul de bază al municipiului ca referinţă pentru lucrări în continuare
scara 1: 500
Data 12.03.2012
STR. GHEORGHE LAZAR
Str. Gheorghe Lazar
aliniament existent
P+10E locuire colectiva
P+4E locuire colectiva
pubela
constructie needificata
constructii needificate
birouri
copertina
trotuar
drum
AMPLASAMENT AGIL GROUP SRL
top. 26071/2/1
top. 26071/2/2
top. 26071/3
top. 26070
top. 26071/2
S.C. UNTIM S.A.
CCom
PLAN DE INCADRARE IN ZONA EXISTENT
U002