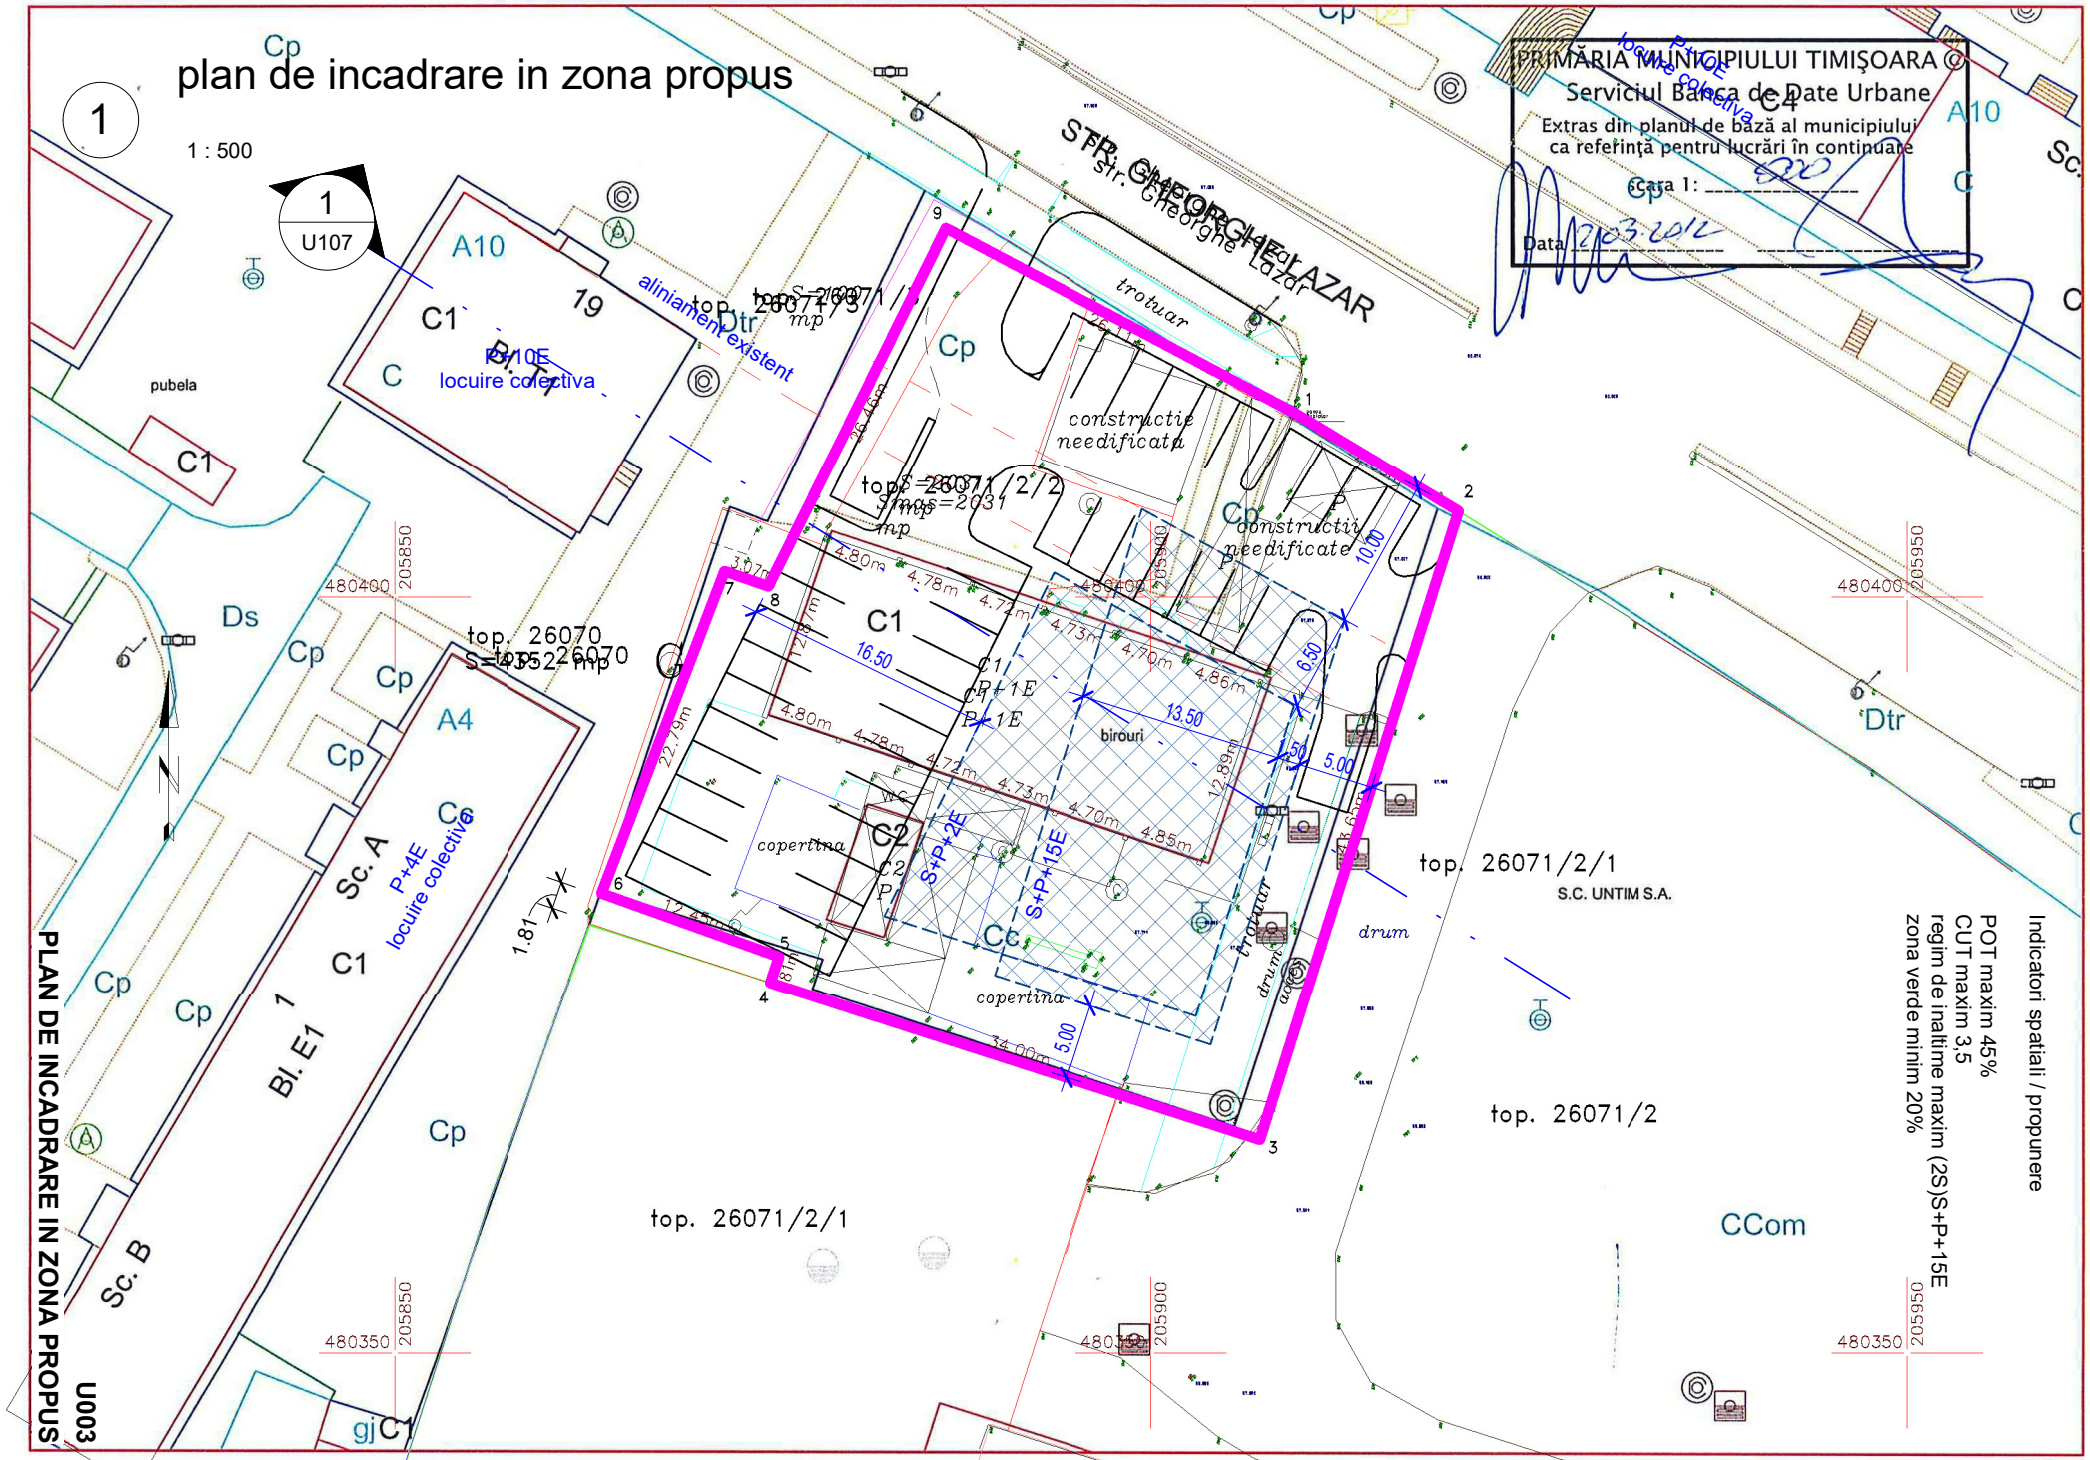
plan de incadrare in zona propus
1
1 : 500
1
U107
PRIMĂRIA MUNICIPIULUI TIMIŞOARA
Serviciul Banca de Date Urbane
Extras din planul de bază al municipiului
ca referinţă pentru lucrări în continuare
Scara 1: 500
Data 12.03.2012
STR. GHEORGHE LAZAR
Str. Gheorghe Lazar
aliniament existent
P+10E
locuire colectiva
P+4E
locuire colectiva
pubela
trotuar
constructie
needificata
constructii
needificate
birouri
copertina
S+P+2E
S+P+15E
drum
top. 26071/2/1
top. 26071/2/2
top. 26071/3
top. 26070
top. 26071/2
S.C. UNTIM S.A.
CCom
Indicatori spatiali / propunere
POT maxim 45%
CUT maxim 3,5
regim de inaltime maxim (2S)S+P+15E
zona verde minim 20%
PLAN DE INCADRARE IN ZONA PROPUS
U003