




PRIMĂRIA MUNICIPIULUI TIMIȘOARA ©
 Biroul Banca de Date Urbană
 Extras din planul de bază al municipiului
 ca referință pentru lucrări în continuare
 scara 1:1000
 EDIȚIE 2015
 Data 16.10.2017

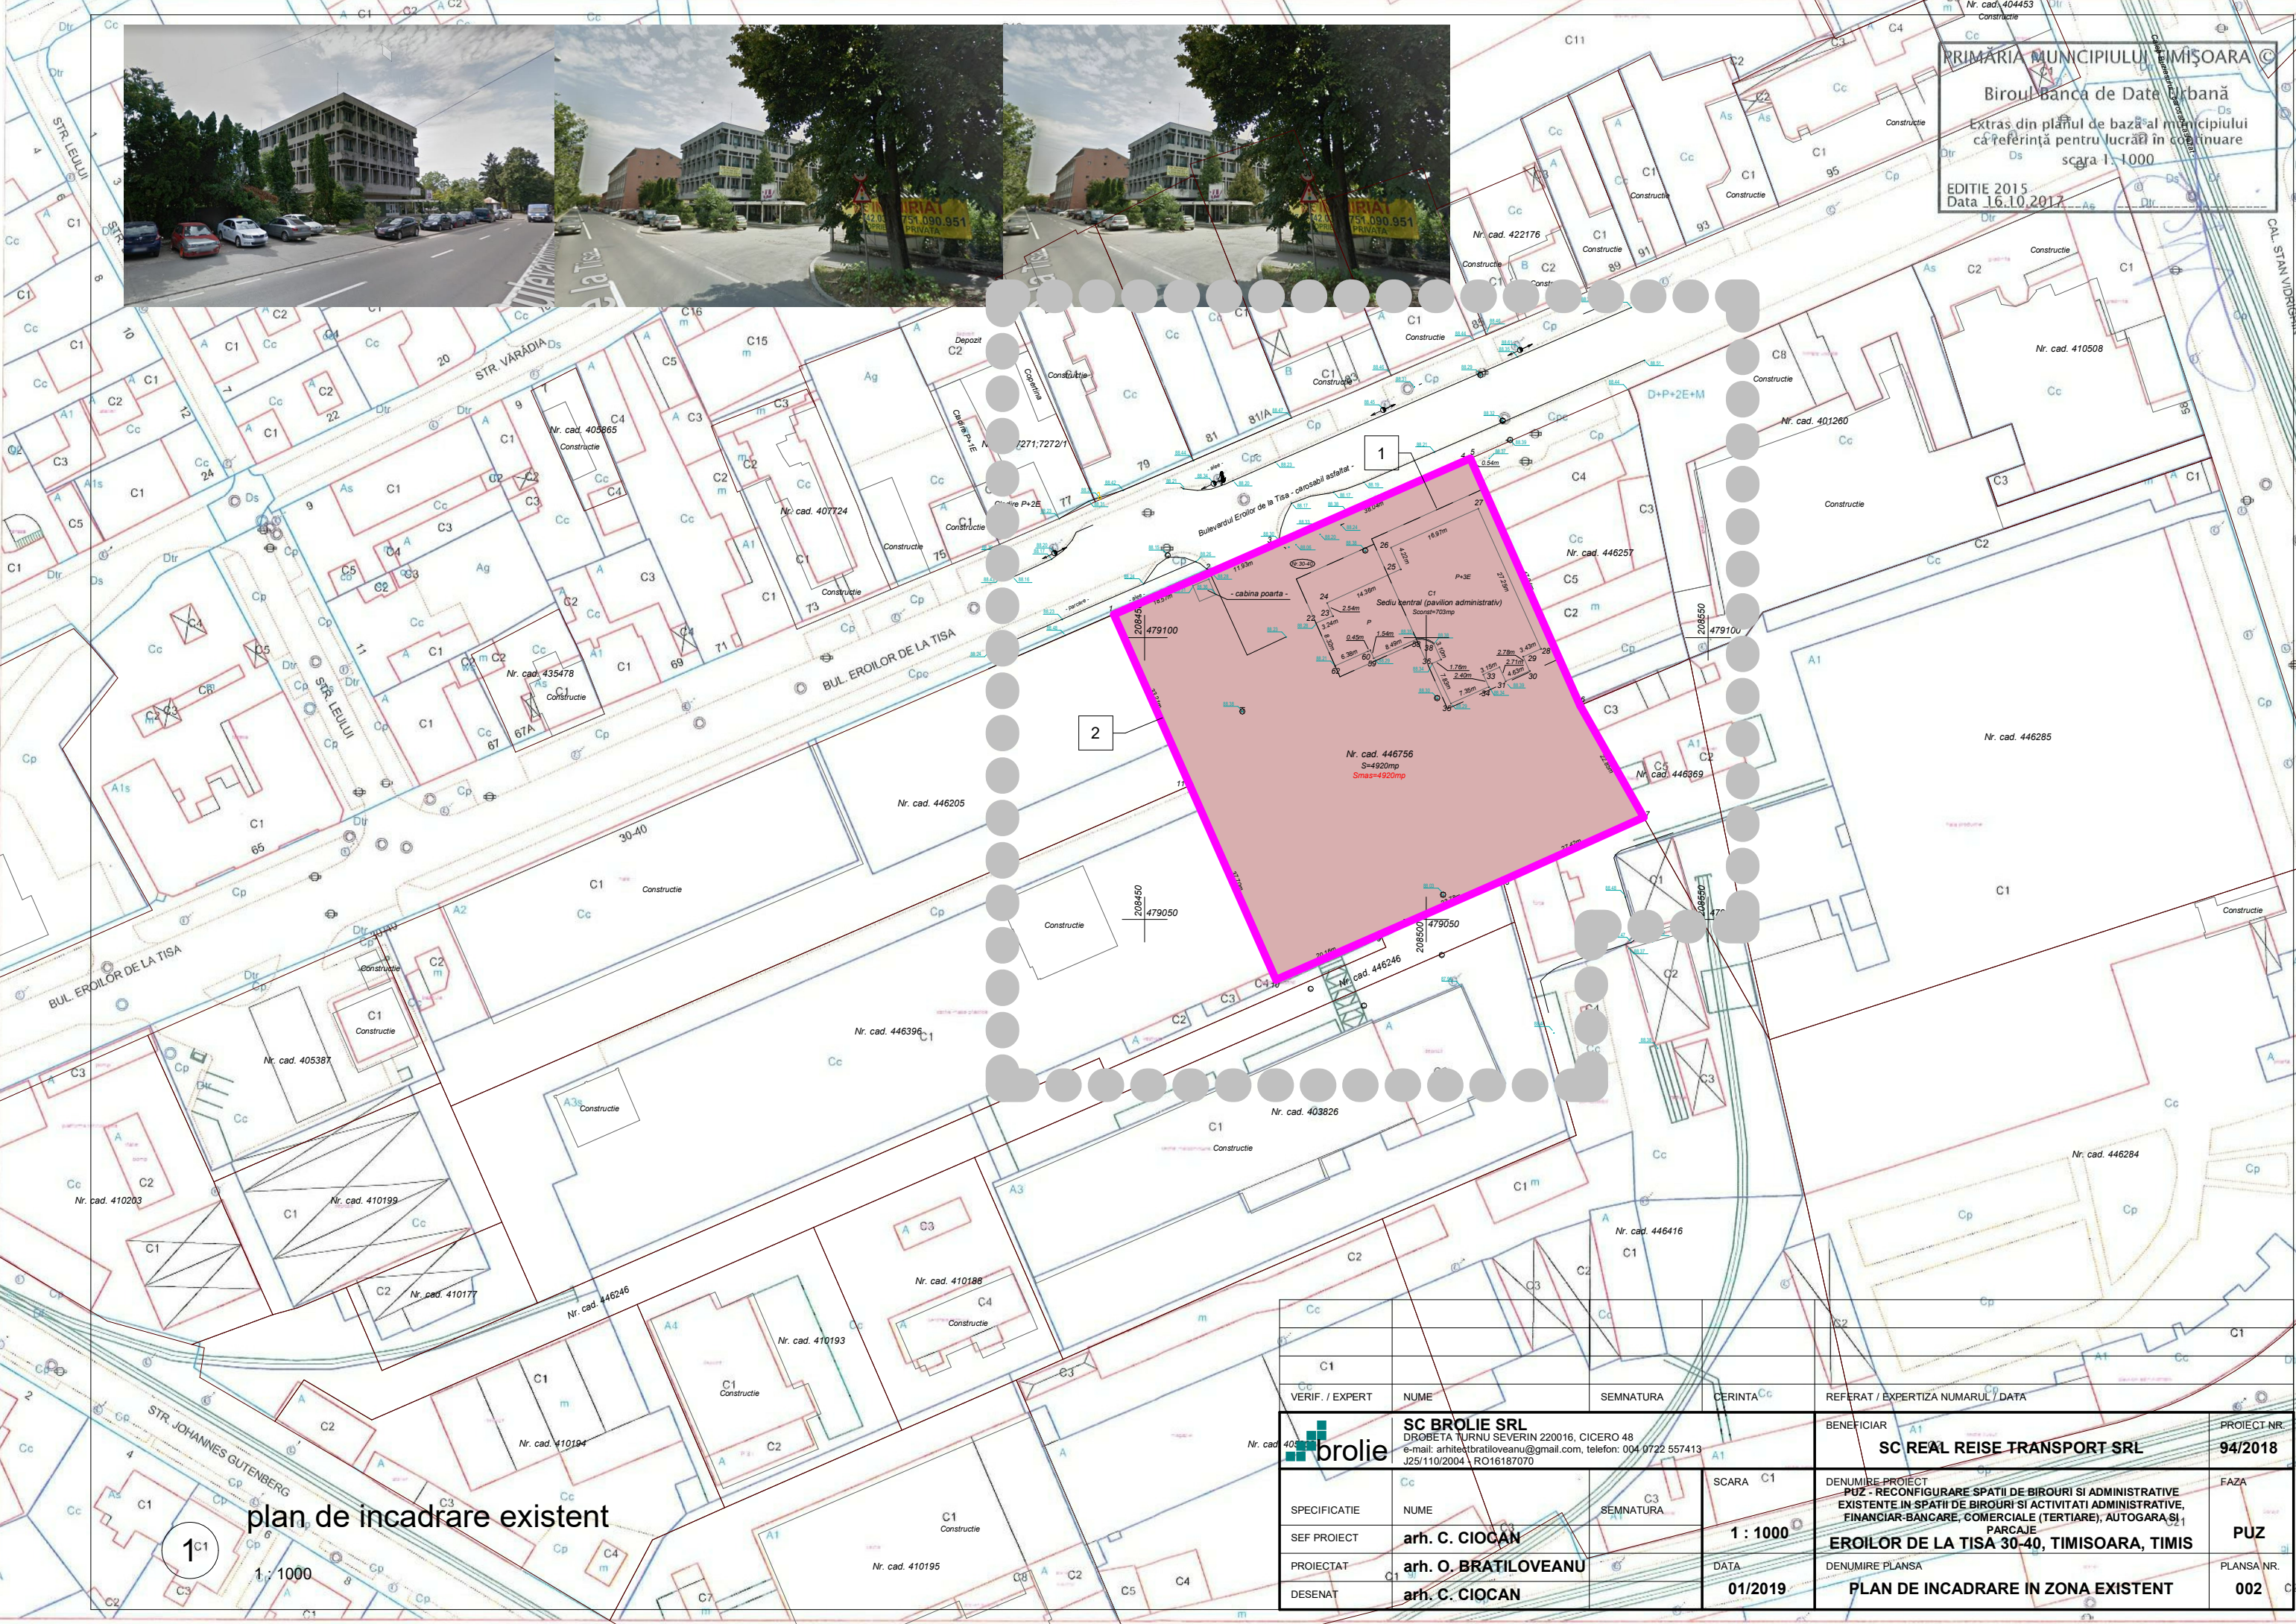

plan de incadrare existent

1

1:1000

VERIF. / EXPERT	NUME	SEMNAȚURA	CERINȚA	REFERAT / EXPERTIZA NUMARUL / DATA	PROIECT NR.
					94/2018
SC BROLIE SRL DROBETA TURNU SEVERIN 220016, CICERO 48 e-mail: arhite@bratiloveanu@gmail.com, telefon: 004 0722 557413 J25/110/2004, RO16187070				SC REAL REISE TRANSPORT SRL	
SPECIFICATIE	NUME	SEMNAȚURA	SCARA	DENUMIRE PROIECT	FAZA
SEF PROIECT	arh. C. CIOCAN		1 : 1000	PUZ - RECONFIGURARE SPATII DE BIROURI SI ADMINISTRATIVE EXISTENTE IN SPATII DE BIROURI SI ACTIVITATI ADMINISTRATIVE, FINANCIAR-BANCARE, COMERCIALE (TERTIARE); AUTOGARA SI PARCAJE	PUZ
PROIECTAT	arh. O. BRATILOVEANU		DATA	DENUMIRE PLANSA	PLANSA NR.
DESENAT	arh. C. CIOCAN		01/2019	PLAN DE INCADRARE IN ZONA EXISTENT	002