


P.U.Z. - PLAN URBANISTIC ZONAL

ZONĂ MIXTĂ: CONSTRUCȚII INDUSTRIALE NEPOLUANTE, DEPOZITARE, SERVICII, COMERȚ, BIROURI, CAZARE ȘI LOCUINȚE DE SERVICIU

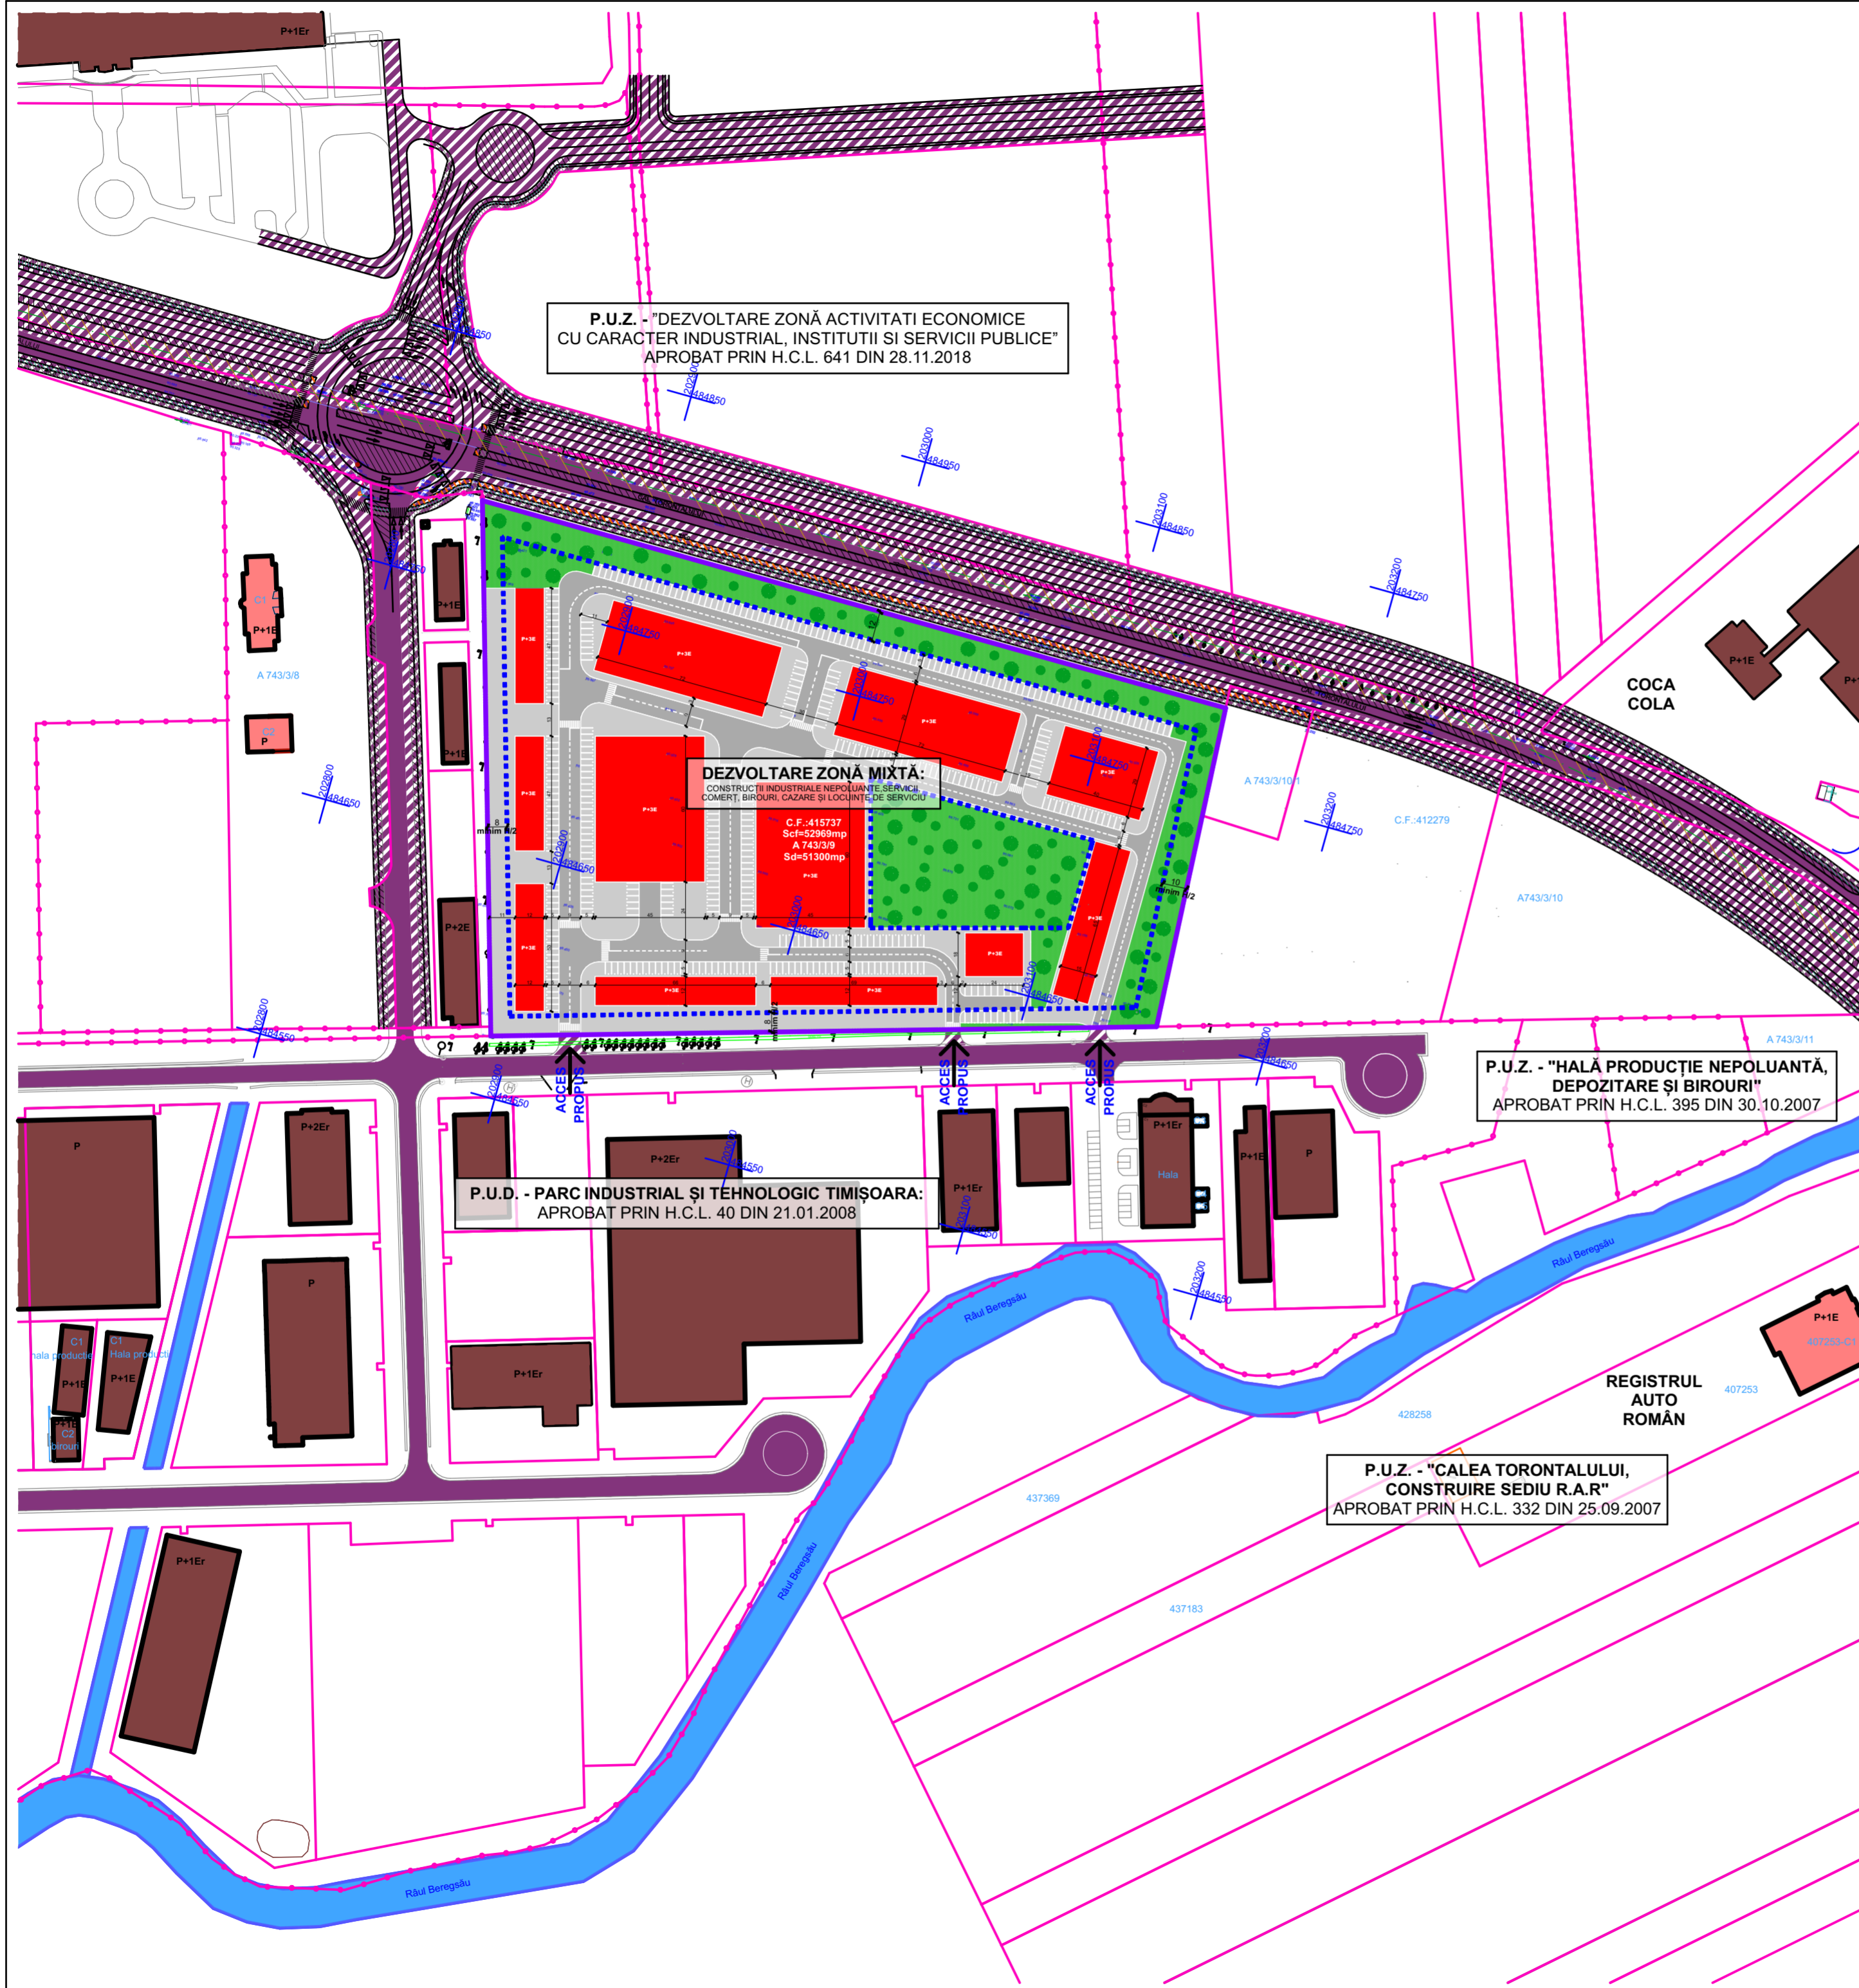

P.U.Z. - PLAN URBANISTIC ZONAL
ZONĂ MIXTĂ: CONSTRUCȚII INDUSTRIALE NEPOLUANTE, DEPOZITARE, SERVICII, COMERȚ, BIROURI, CAZARE ȘI LOCUINȚE DE SERVICIU

SIMULARE POSIBILITĂȚII DE MOBILARE URBANĂ

LEGENDĂ FUNCȚIUNI

- Servicii - existente
- Construcții industriale nepoluante, servicii, comerț, birouri, cazare și locuințe de serviciu - propuse
- Unități industriale - existente
- Căi de comunicație rutieră și amenajări aferente - existente
- Căi de comunicație rutieră și amenajări aferente - propuse
- Drum de incintă
- Zonă verde propusă
- Râul Beregsău
- Zonă de implantare a construcțiilor - propusă

LEGENDĂ LIMITE ȘI SIMBOLURI:

- Limită P.U.Z. - Dezvoltare zonă mixtă: construcții industriale nepoluante, servicii, comerț, birouri, cazare și locuințe de serviciu
- Limită parcele vecine
- Limită de aliniere
- Acces pe parcelă
- Coordonate stereo 70



EXPERT			RAPORT DE EXPERTIZĂ NR.
VERIFICATOR	arh. LAURA MARCULESCU		REFERAT
SPECIFICAȚIE	NUME	SEMNĂTURA	CERINȚA
Proiectant General:	URBAN CONTROL		beneficiar: S.C. ABCOR ABBOTT S.R.L.
			amplasament: jud. Timiș, mun. Timișoara, Calea Torontalului, F.N., C.F. 415 737
			nr. proiect: 30/2018
URBAN CONTROL TM SRL	Calea Șagului, nr. 24, Timișoara, Telefon: +40.734.875.542		fața: P.U.Z.
specificație:	nume:	semnătura:	scara:
șef de proiect:	arh. LAURA COLOJOARA		
proiectat:	arh. LAURA COLOJOARA		data:
desenat:	c. arh. ADRIAN SERENGAU		marie 2019
POSIBILITĂȚII DE MOBILARE URBANĂ - V1			nr. planșă: U04/1