


P.U.Z. - PLAN URBANISTIC ZONAL

ZONĂ MIXTĂ: CONSTRUCȚII INDUSTRIALE NEPOLUANTE, DEPOZITARE, SERVICII, COMERȚ, BIROURI, CAZARE ȘI LOCUINȚE DE SERVICIU

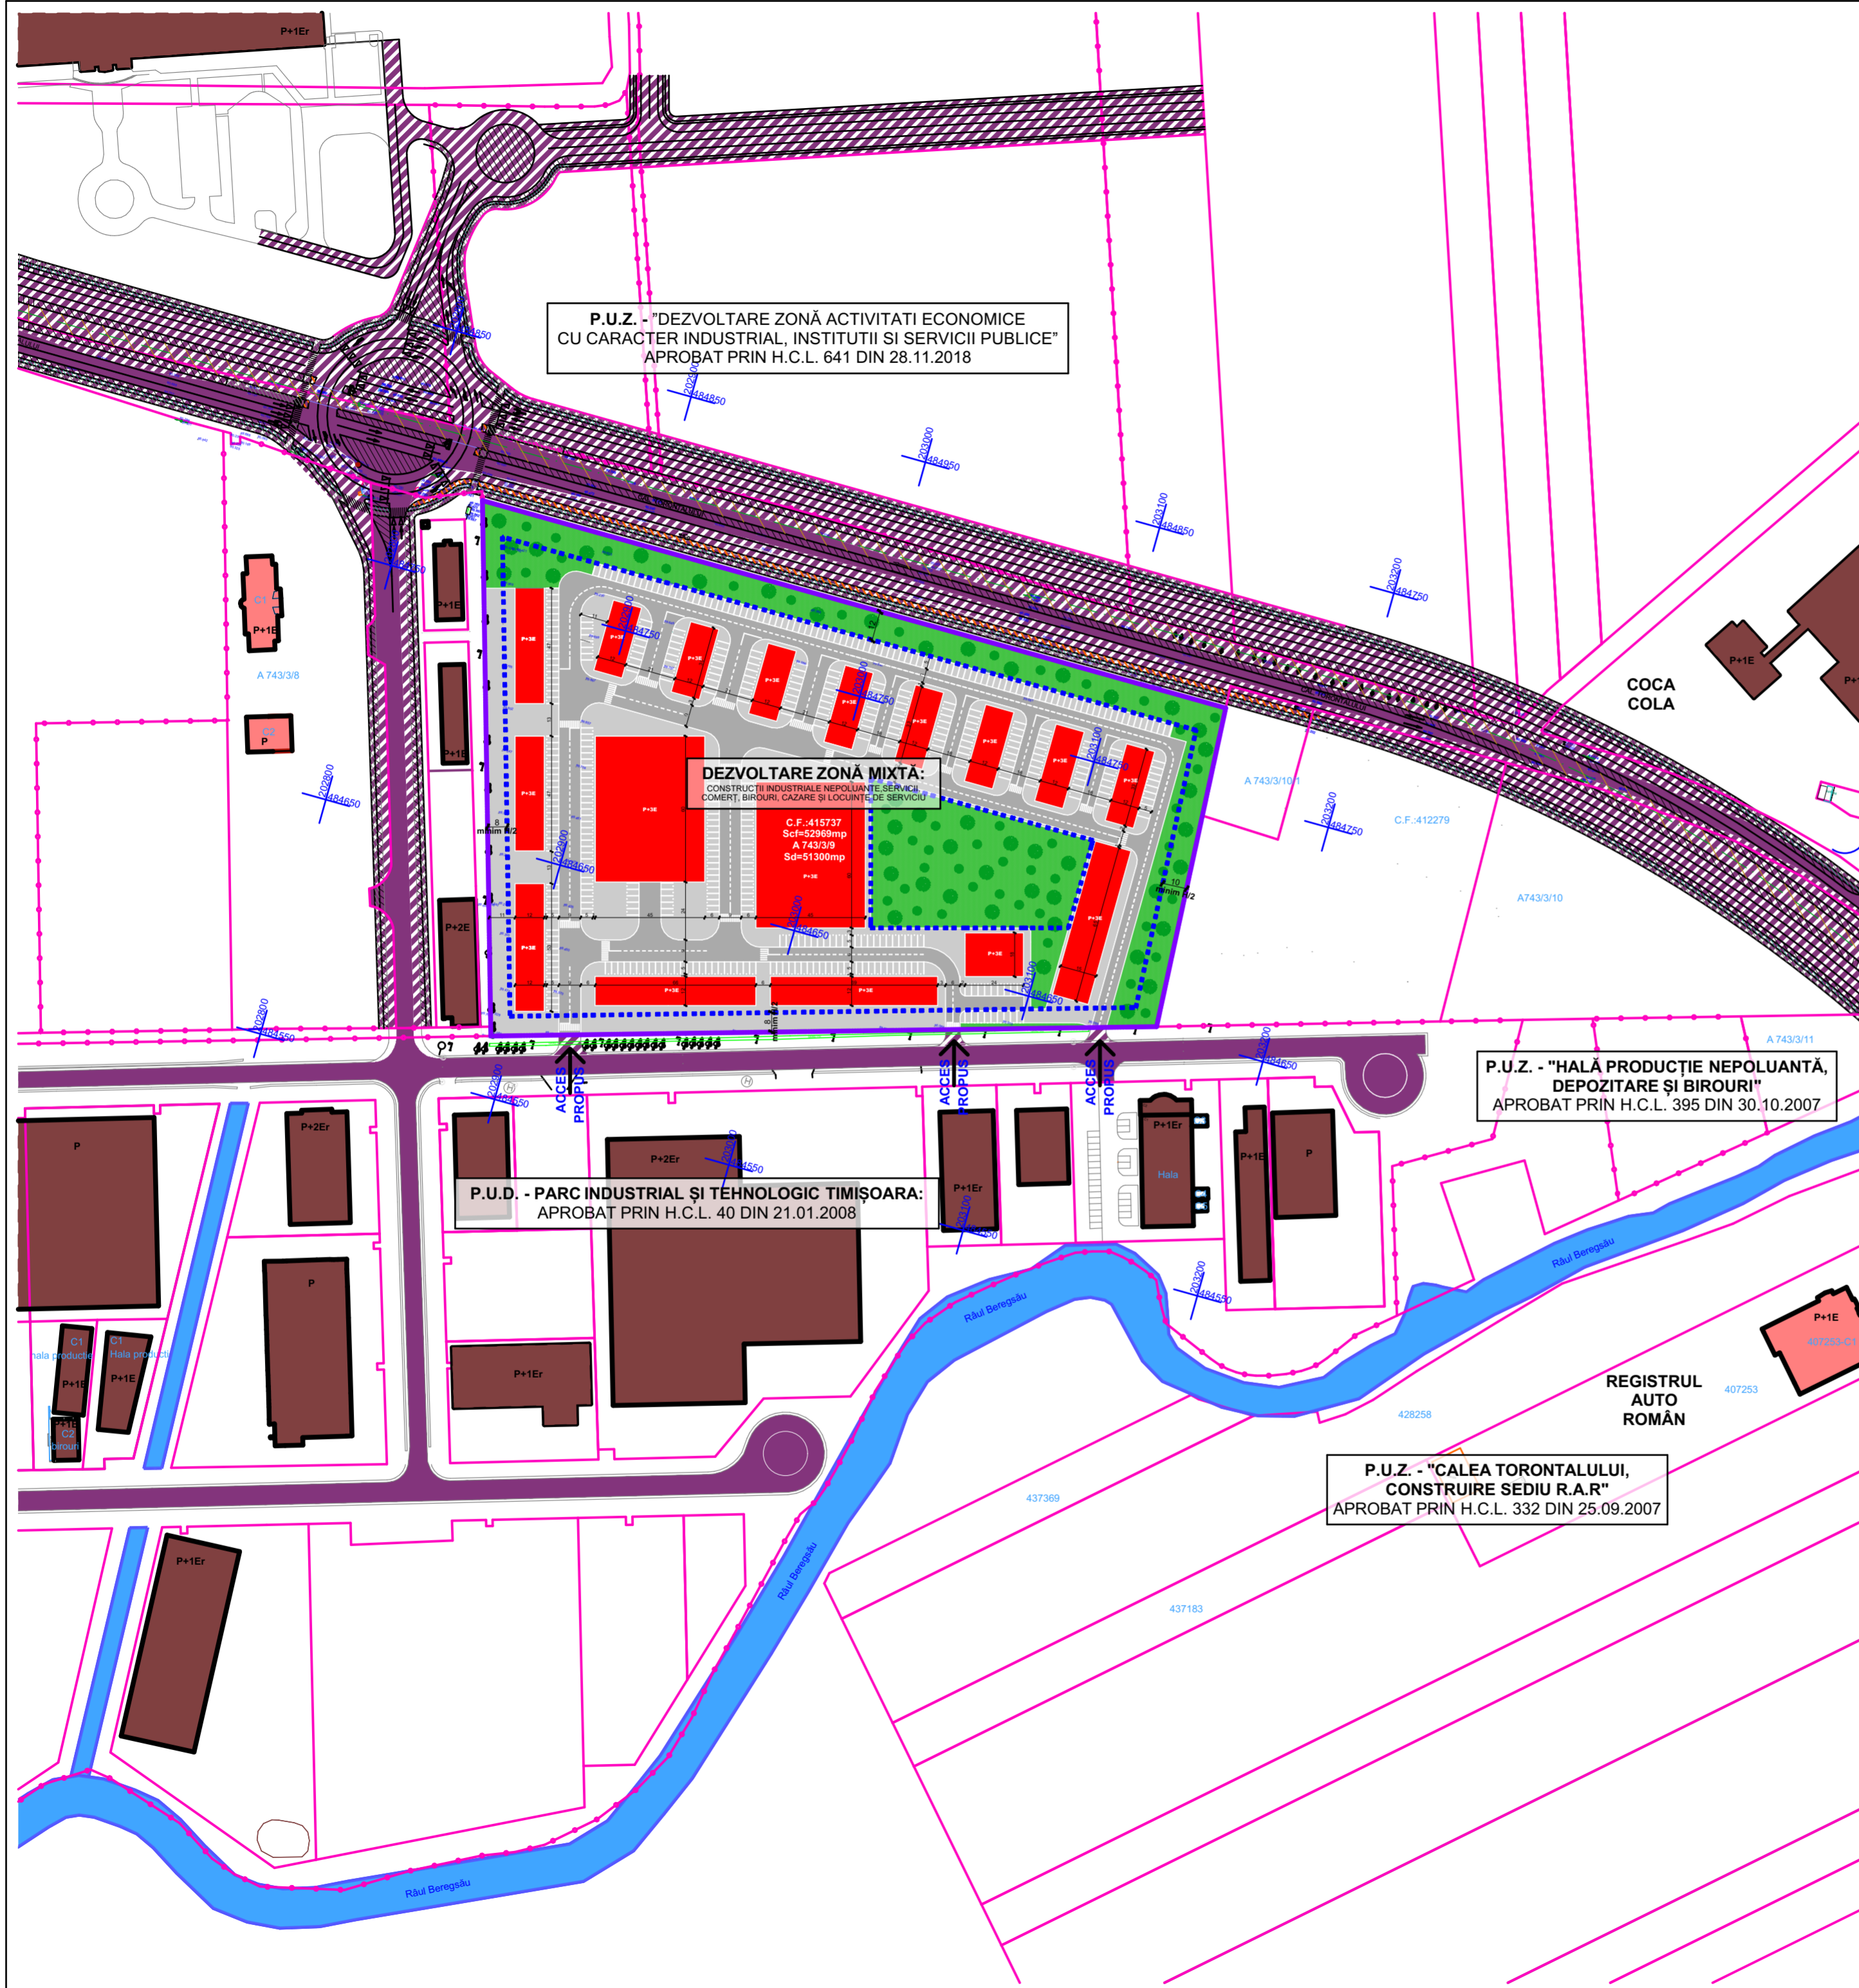

P.U.Z. - PLAN URBANISTIC ZONAL
ZONĂ MIXTĂ: CONSTRUCȚII INDUSTRIALE NEPOLUANTE, DEPOZITARE, SERVICII, COMERȚ, BIROURI, CAZARE ȘI LOCUINȚE DE SERVICIU


SIMULARE POSIBILITĂȚII DE MOBILARE URBANĂ

LEGENDĂ FUNCȚIUNI

- Servicii - existente
- Construcții industriale nepoluante, servicii, comerț, birouri, cazare și locuințe de serviciu - propuse
- Unități industriale - existente
- Căi de comunicație rutieră și amenajări aferente - existente
- Căi de comunicație rutieră și amenajări aferente - propuse
- Drum de incintă
- Zonă verde propusă
- Râul Beregsău
- Zonă de implantare a construcțiilor - propusă

LEGENDĂ LIMITE ȘI SIMBOLURI:

- Limită P.U.Z. - Dezvoltare zonă mixtă: construcții industriale nepoluante, servicii, comerț, birouri, cazare și locuințe de serviciu
- Limită parcele vecine
- Limită de aliniere
- Acces pe parcelă
- Coordonate stereo 70

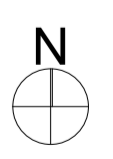

EXPERT				RAPORT DE EXPERTIZĂ NR.
VERIFICATOR	arh. LAURA MARCULESCU			REFERAT
SPECIFICAȚIE	NUME	SEMĂNĂTURA	CERINȚA	REFERAT/EXPERTIZĂ NR./DATA
Proiectant General:	URBAN CONTROL			beneficiar: S.C. ABCOR ABBOTT S.R.L.
				nr. proiect: 30/2018
				amplasament: jud. Timiș, mun. Timișoara, Calea Torontalului, F.N., C.F. 415 737
				fața: P.U.Z.
				nr. planșă: U04/2
				titlu proiect: DEZVOLTARE ZONĂ MIXTĂ: CONSTRUCȚII INDUSTRIALE NEPOLUANTE, SERVICII, COMERȚ, BIROURI, CAZARE ȘI LOCUINȚE DE SERVICIU
				POSIBILITĂȚII DE MOBILARE URBANĂ - V2
URBAN CONTROL TM SRL	Calea Șagului, nr. 24, Timișoara, Telefon: +40.734.875.542			
specificație:	nume:	semnătura:	scara:	
șef de proiect:	arh. LAURA COLOJOARA		1:7.62, 1:2000	
proiectat:	arh. LAURA COLOJOARA		data:	
desenat:	c. arh. ADRIAN SERENGAU		martie 2019	