


P.U.Z. - PLAN URBANISTIC ZONAL

ZONĂ MIXTĂ: CONSTRUCȚII INDUSTRIALE NEPOLUANTE, DEPOZITARE, SERVICII, COMERȚ, BIROURI, CAZARE ȘI LOCUINȚE DE SERVICIU

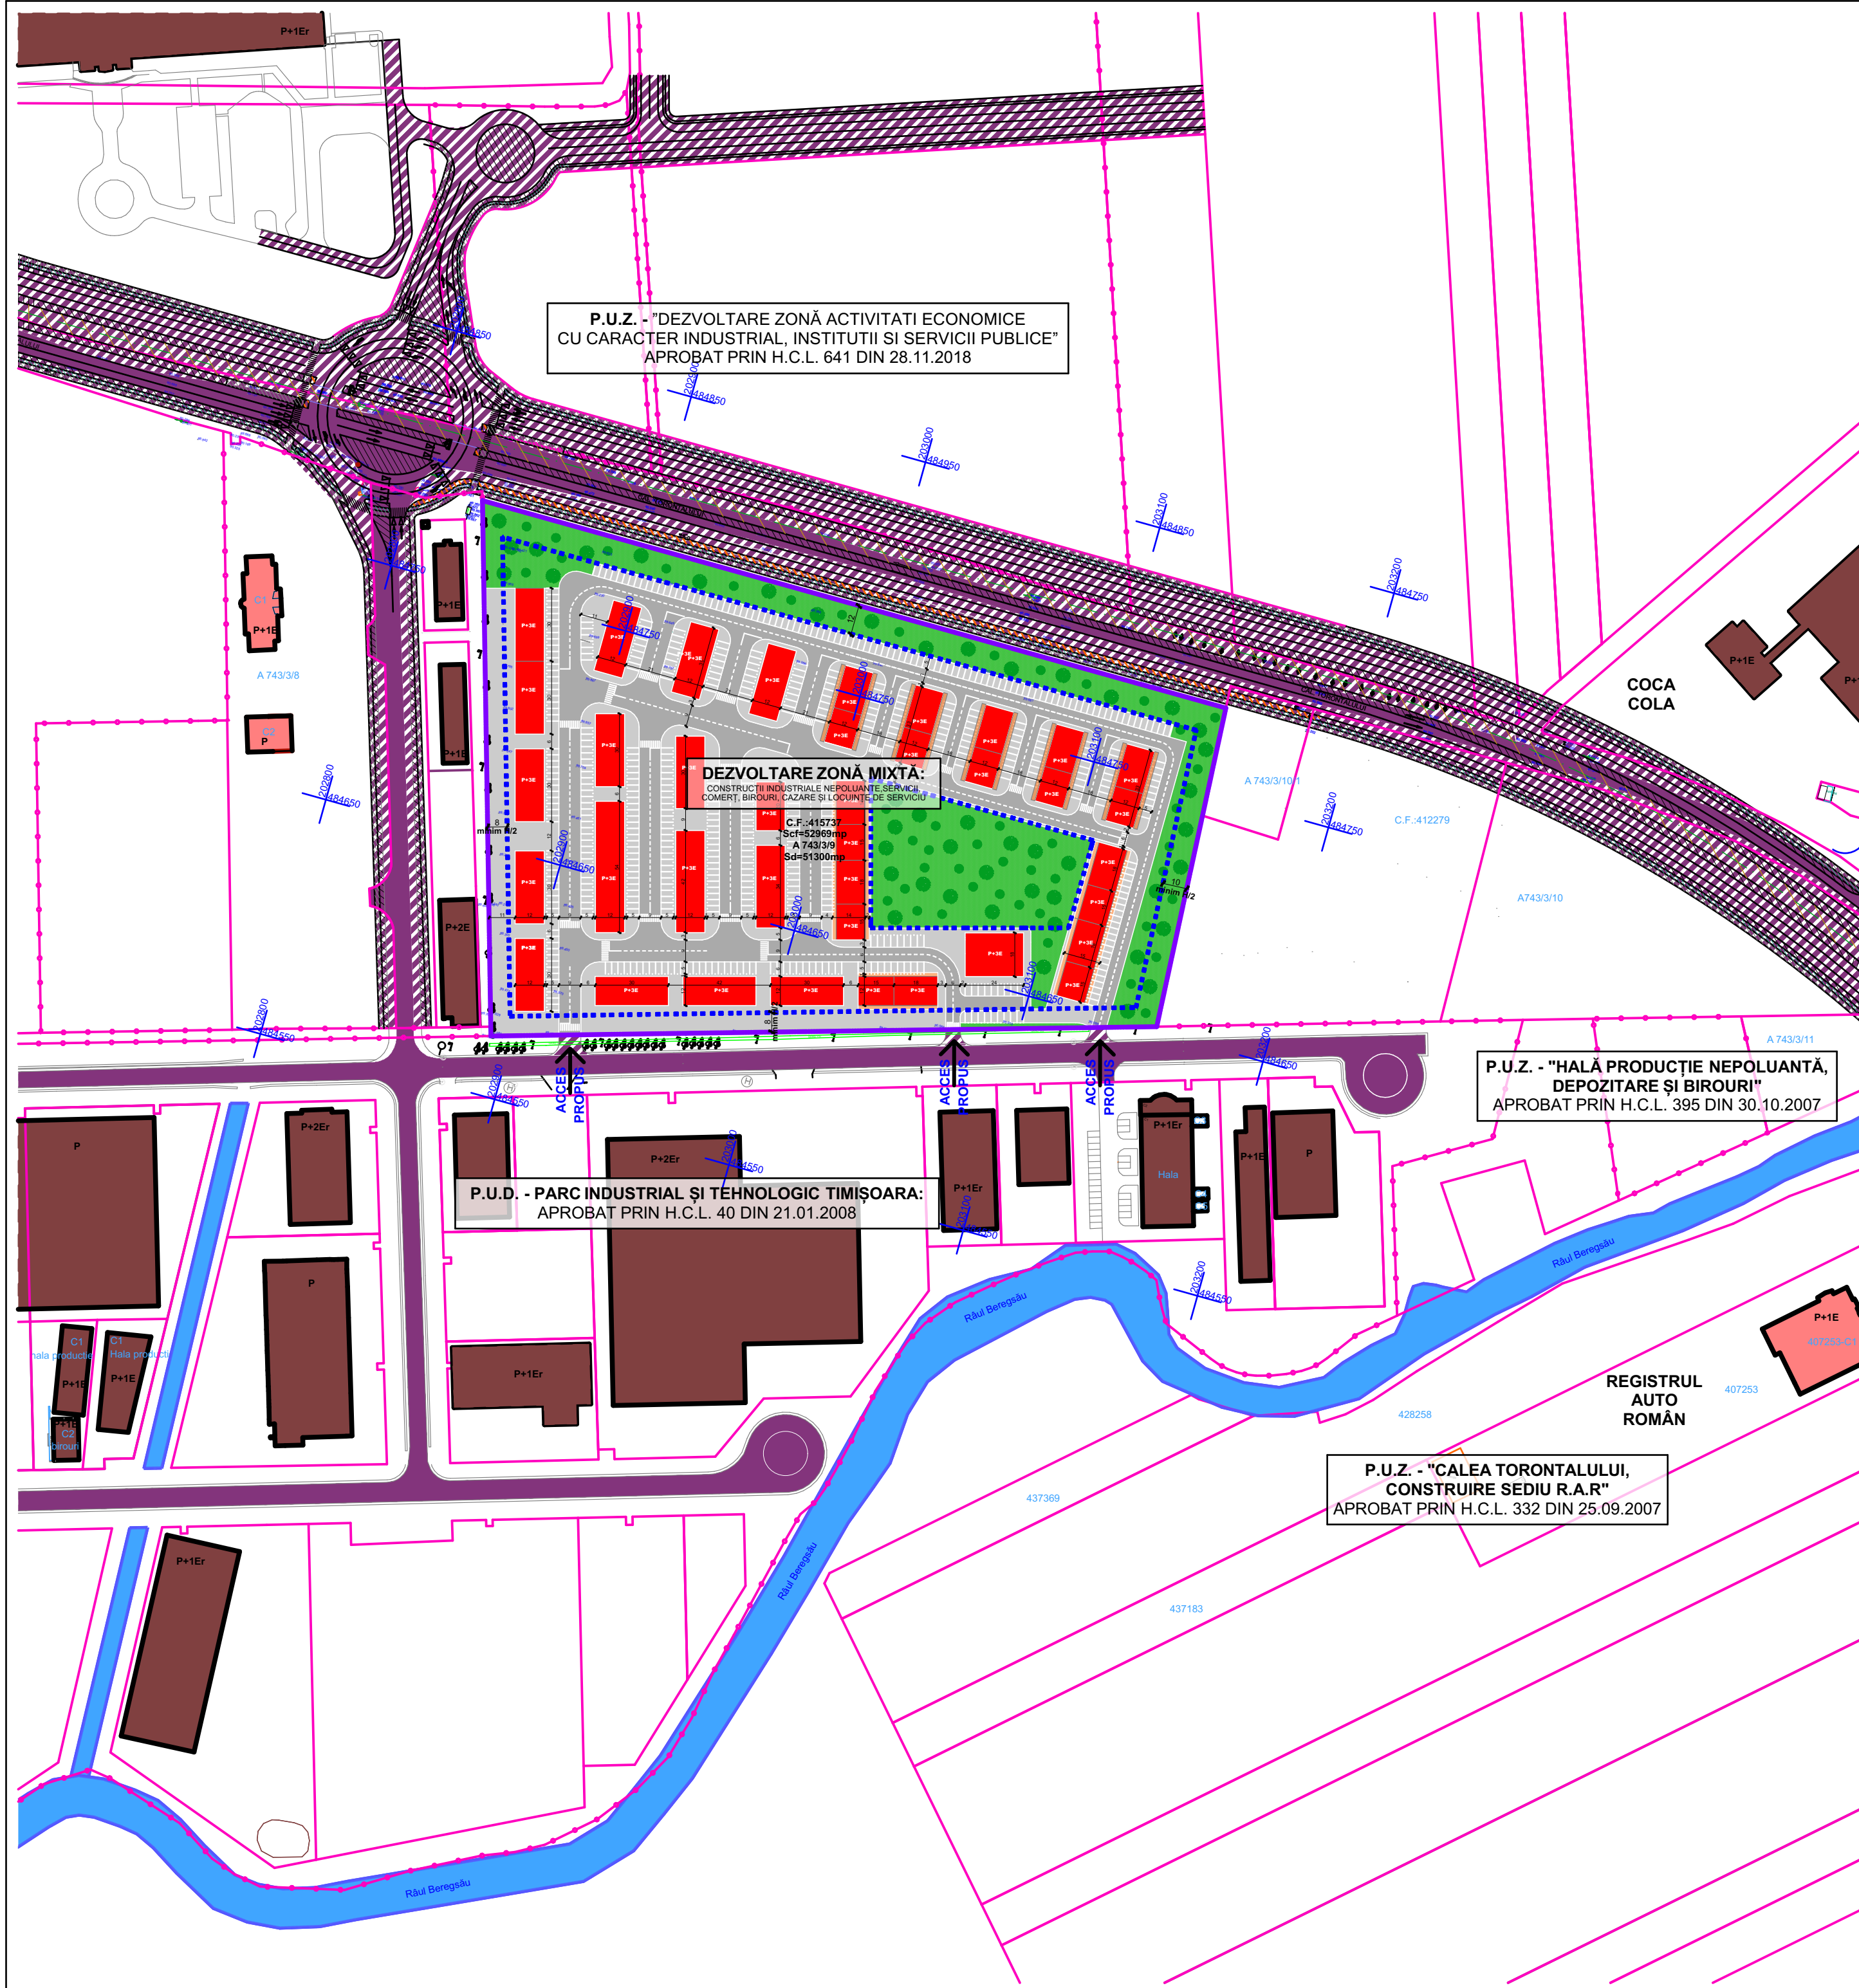


SIMULARE POSIBILITĂȚII DE MOBILARE URBANĂ

LEGENDĂ FUNCȚIUNI

- Servicii - existente
- Construcții industriale nepoluante, servicii, comerț, birouri, cazare și locuințe de serviciu - propuse
- Unități industriale - existente
- Căi de comunicație rutieră și amenajări aferente - existente
- Căi de comunicație rutieră și amenajări aferente - propuse
- Drum de incintă
- Zonă verde propusă
- Râul Beregsău
- Zonă de implantare a construcțiilor - propusă

LEGENDĂ LIMITE ȘI SIMBOLURI:

- Limită P.U.Z. - Dezvoltare zonă mixtă: construcții industriale nepoluante, servicii, comerț, birouri, cazare și locuințe de serviciu
- Limită parcele vecine
- Limită de aliniere
- Acces pe parcelă
- Coordonate stereo 70

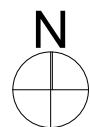

EXPERT		RAPORT DE EXPERTIZĂ NR.	
VERIFICATOR	arh. LAURA MARCULESCU	REFERAT	
SPECIFICAȚIE	NUME	SEMĂNĂTURA	CERINȚA
Proiectant General:		REFERAT/EXPERTIZĂ NR./DATA	
URBAN CONTROL		beneficiar: S.C. ABCOR ABBOTT S.R.L.	
URBAN CONTROL TM SRL, Calea Șagului, nr. 24, Timișoara, Telefon: +40.734.875.542		amplasament: jud. Timiș, mun. Timișoara, Calea Torontalului, F.N., C.F. 415 737	
specificație:	nume:	semnătura:	scara: 1:7.62, 1:2000
șef de proiect:	arh. LAURA COLOJOARA	data: martie 2019	
proiectat:	arh. LAURA COLOJOARA	POSIBILITĂȚI DE MOBILARE URBANĂ - V3	
desenat:	c. arh. ADRIAN SERENGAU		
		nr. proiect: 30/2018	
		faza: P.U.Z.	
		nr. planșă: U04/3	