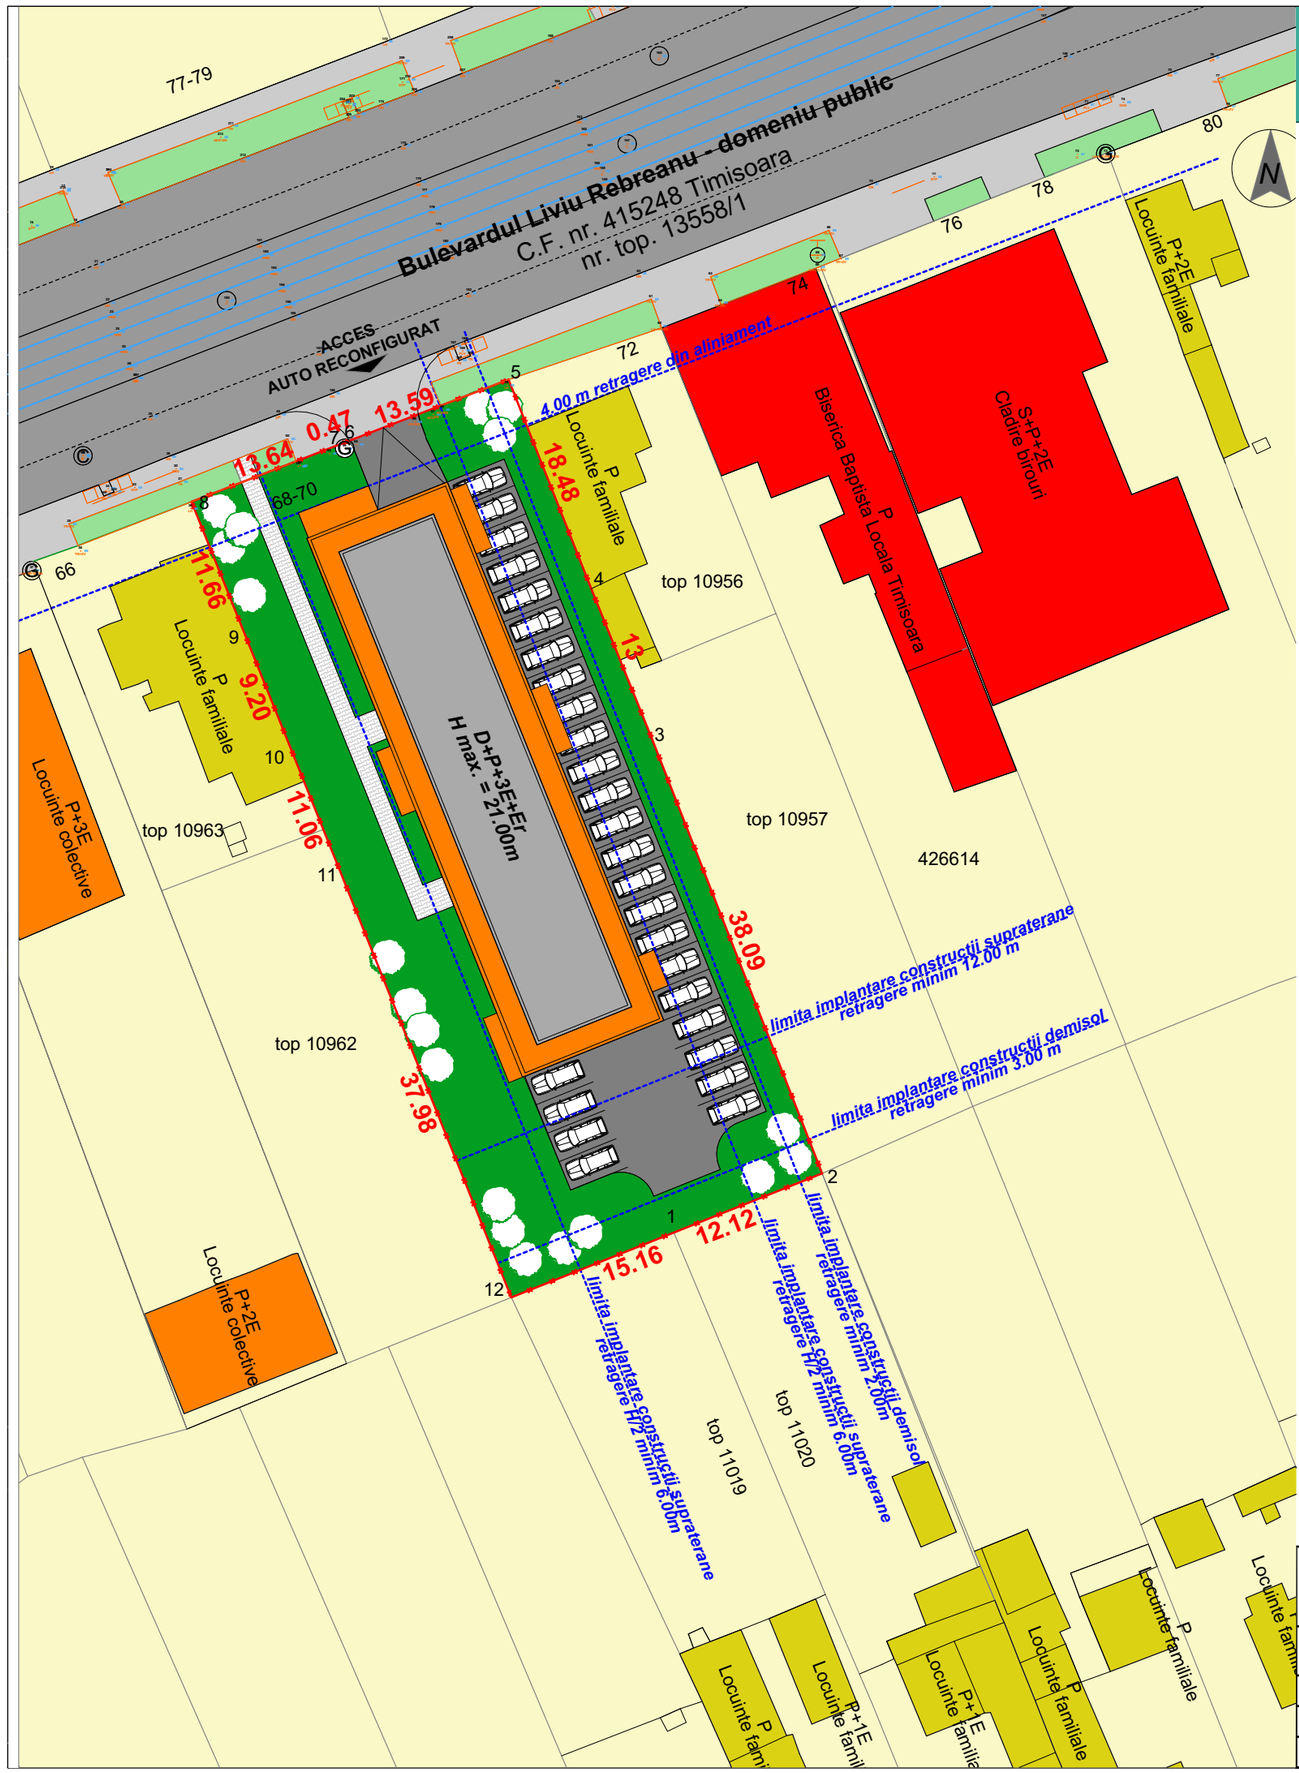

P.U.Z. - CLADIRE PENTRU LOCUINTE COLECTIVE

LEGENDA

- Limita teren reglementat
- Zona locuinte / constructii pt maxim 2 familii
- Zona locuinte colective / constructii pt locuinte colective
- Zona servicii / constructii pt servicii si comert
- Locuinte cu servicii la parter
- Circulatii auto existente cu imbracaminte asfaltica
- Linii tramvai
- Circulatii pietonale existente
- Zona verde de aliniament
- Cladire pentru locuinte colective - propusa
- Zona verde - propusa
- Circulatii auto - propusa
- Circulatii pietonale - propusa

5U STAMP proiectare complexa in constructii civile si industriale		S.C. 5U STAMP S.R.L. Timisoara, Str. Bucovinei Nr.63a, Reg.Com.J35/2504/2011 C.I.F. 29340981 E-mail: 5ustamptm@gmail.com		Beneficiar: **Meszaros Sebastian Iulian** Amplasament: **Bdul Liviu Rebreanu nr. 68-70, mun. Timisoara**	Proiect nr.: **03-REB-19**
	Nume	Semnatura	Scara:	Titlu proiect: **P.U.Z. - CLADIRE PENTRU LOCUINTE COLECTIVE**	Faza: **ETAPA I PUZ**
Sef proiect	Arh. **Baia Dragos**				
Proiectat	Arh. **Baia Dragos** Arh. **Folea Doru**/Arh. **Craciun Novella**		Data: **Martie 2019**	Titlu plansa: **POPRUNERE DE MOBILARE**	Plansa nr: **06**
Desenat	Arh. **Craciun Novella**				