



P.U.Z. - LOCUINTE UNIFAMILIALE INSIRUTE / CUPLATE SI FUNCTIUNI COMPLEMENTARE



Profil Transversal 16 - lățime 20m
Conform NOUL PUG - ETAPA 3, REVIZIA 3

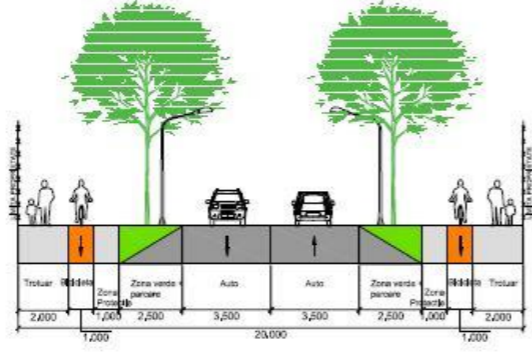

PTT 1 propus - latime 12m

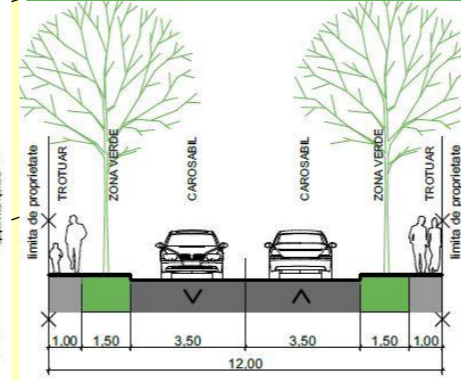

Profil Transversal 40 - lățime 12m
Conform NOUL PUG - ETAPA 3, REVIZIA 3

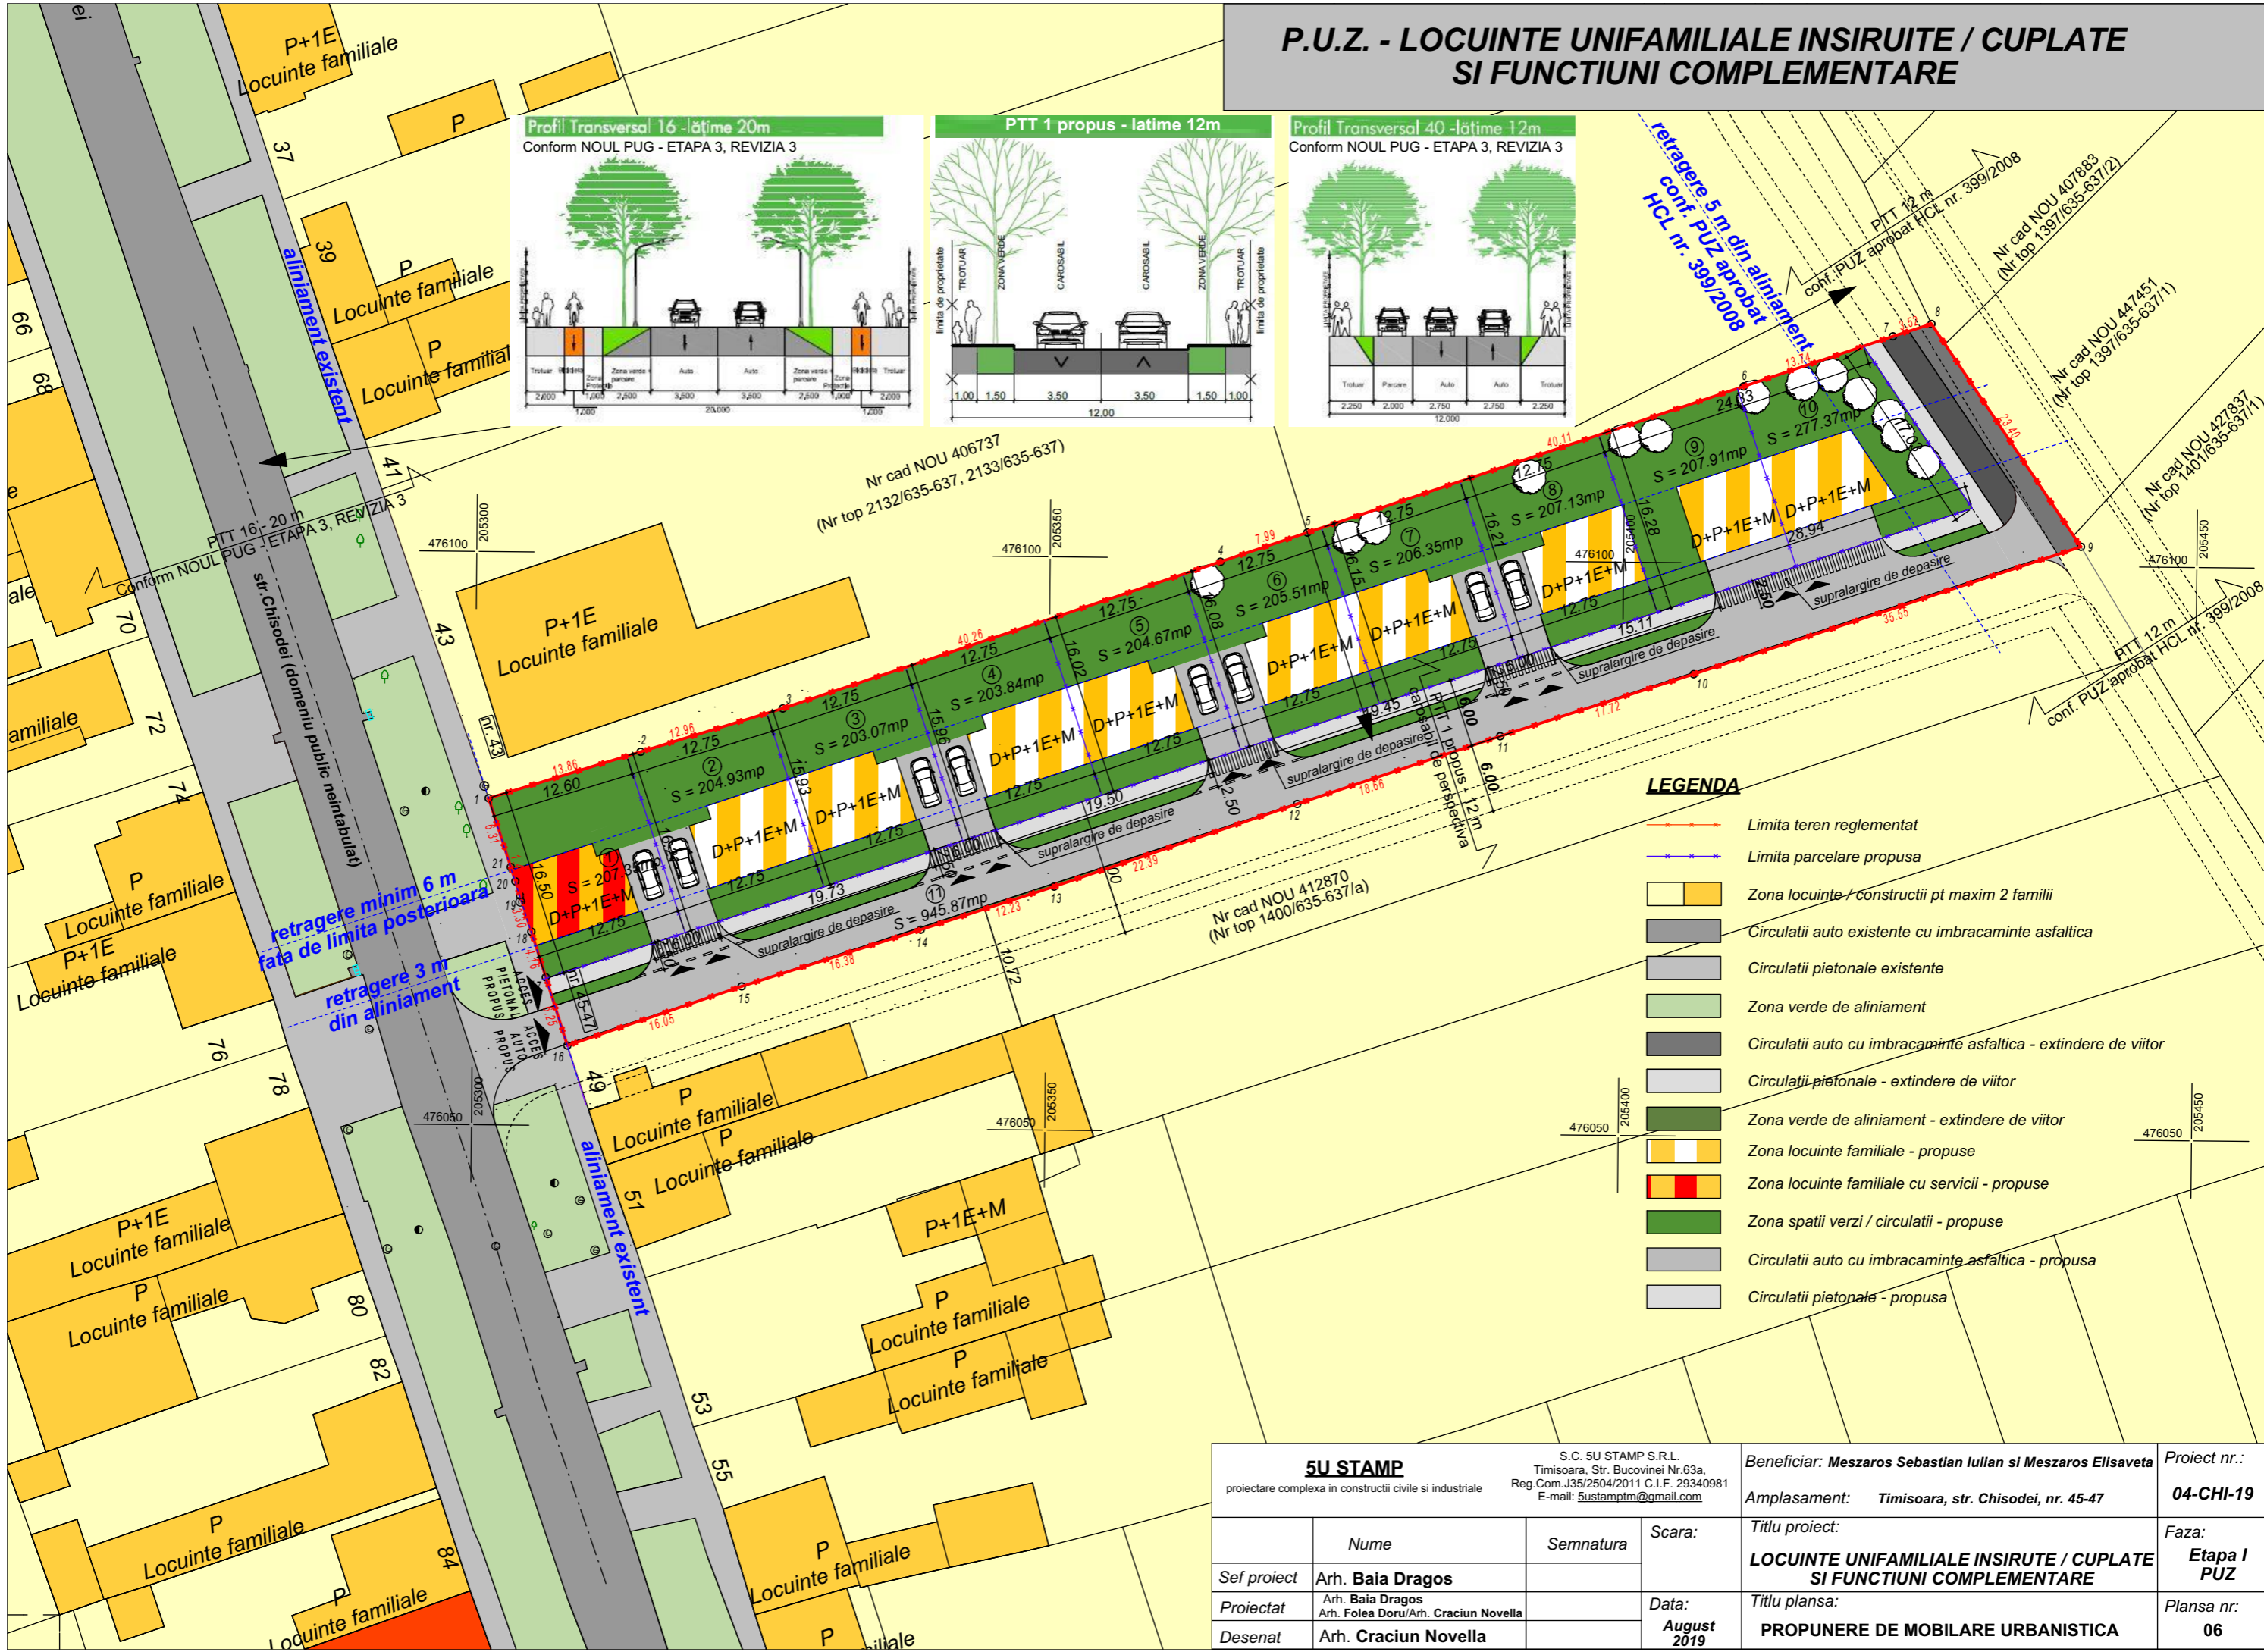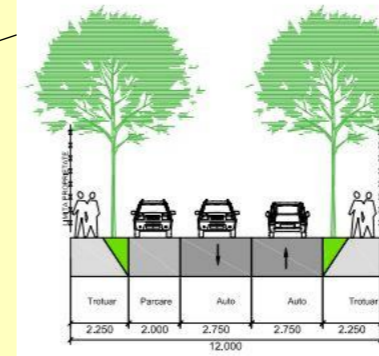

LEGENDA

- Limita teren reglementat
- Limita parcelare propusa
- Zona locuinte / constructii pt maxim 2 familii
- Circulatii auto existente cu imbracaminte asfaltica
- Circulatii pietonale existente
- Zona verde de aliniament
- Circulatii auto cu imbracaminte asfaltica - extindere de viitor
- Circulatii pietonale - extindere de viitor
- Zona verde de aliniament - extindere de viitor
- Zona locuinte familiale - propuse
- Zona locuinte familiale cu servicii - propuse
- Zona spatii verzi / circulatii - propuse
- Circulatii auto cu imbracaminte asfaltica - propusa
- Circulatii pietonale - propusa

5U STAMP		S.C. 5U STAMP S.R.L. Timisoara, Str. Bucovinei Nr.63a, Reg.Com.J35/2504/2011 C.I.F. 29340981 E-mail: 5ustampm@gmail.com		Beneficiar: Meszaros Sebastian Iulian si Meszaros Elisaveta		Proiect nr.: 04-CHI-19	
proiectare complexa in constructii civile si industriale				Amplasament: Timisoara, str. Chisodei, nr. 45-47		Titlu proiect: LOCUINTE UNIFAMILIALE INSIRUTE / CUPLATE SI FUNCTIUNI COMPLEMENTARE	
Sef proiect		Arh. Baia Dragos		Scara:		Faza: Etapa I PUZ	
Proiectat		Arh. Folea Doru/Arh. Craciun Novella		Data:		Titlu plansa: PROPUNERE DE MOBILARE URBANISTICA	
Desenat		Arh. Craciun Novella		August 2019		Plansa nr.: 06	