


P.U.Z. - LOCUINTE UNIFAMILIALE INSIRUITE / CUPLATE SI FUNCTIUNI COMPLEMENTARE

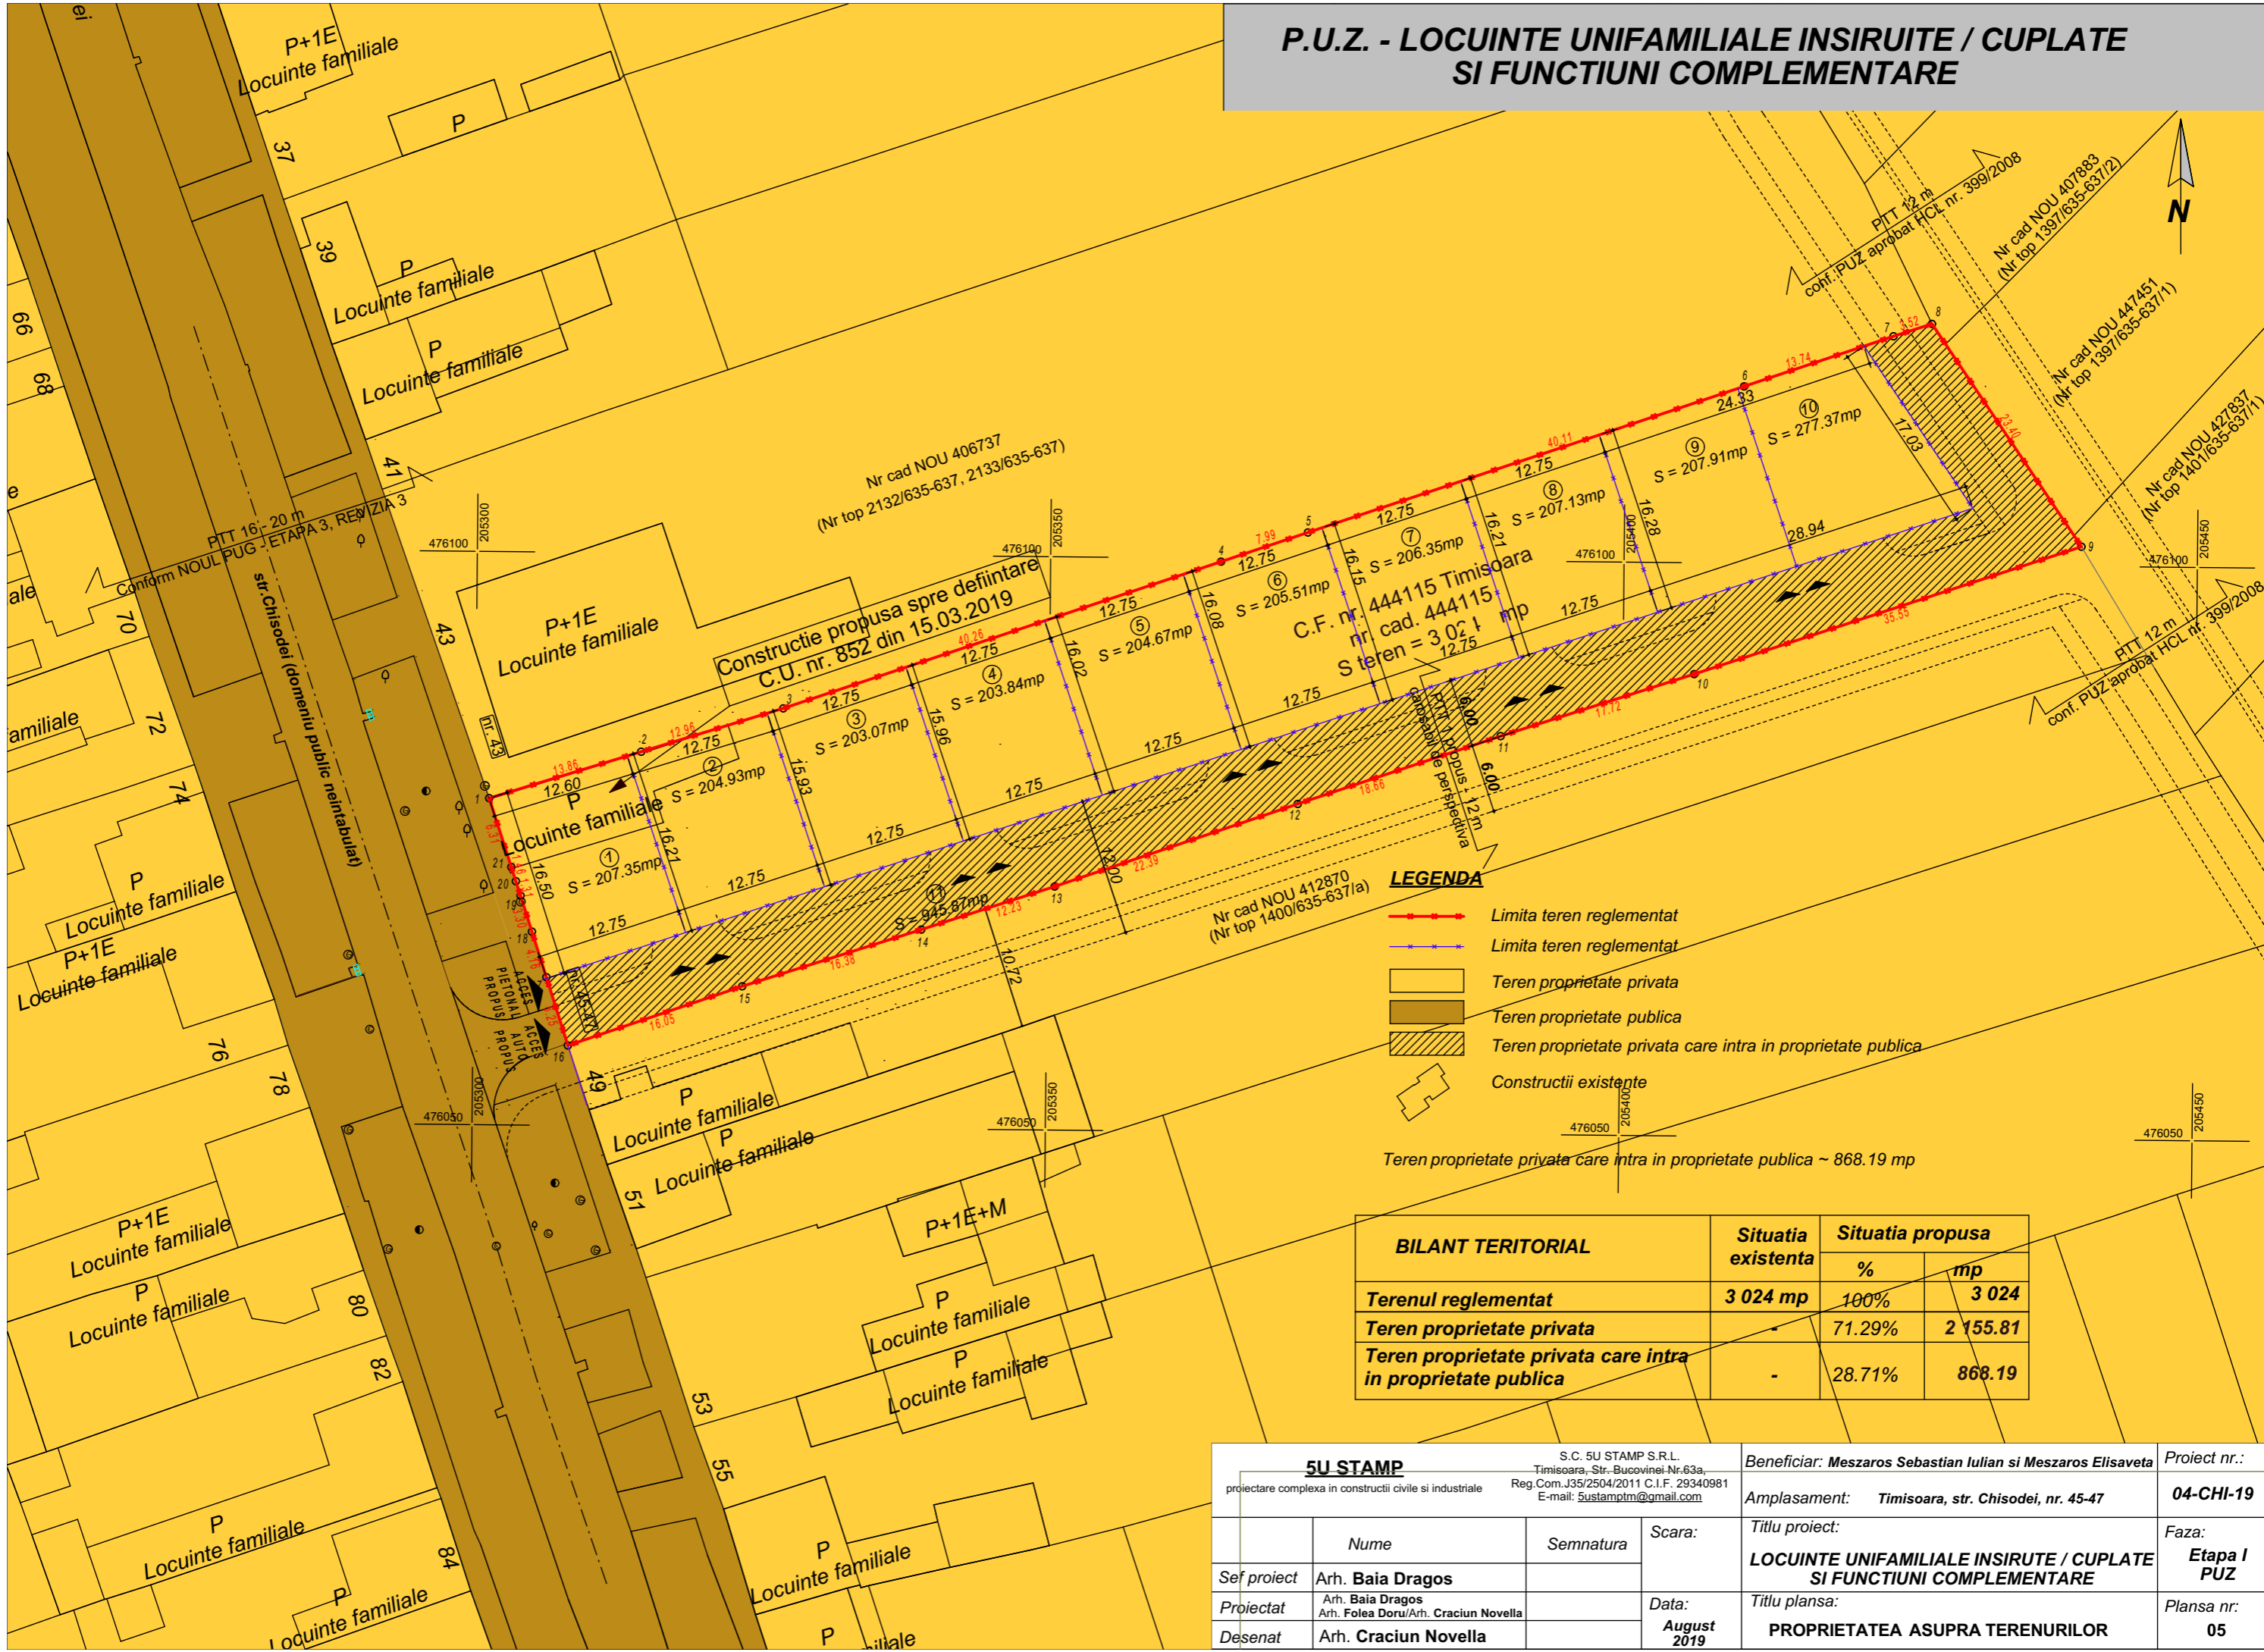

LEGENDA

- Limita teren reglementat
- Limita teren reglementat
- Teren proprietate privata
- Teren proprietate publica
- Teren proprietate privata care intra in proprietate publica
- Constructii existente

Teren proprietate privata care intra in proprietate publica ~ 868.19 mp

BILANT TERITORIAL	Situatia existenta	Situatia propusa	
		%	mp
Terenul reglementat	3 024 mp	100%	3 024
Teren proprietate privata	-	71.29%	2 155.81
Teren proprietate privata care intra in proprietate publica	-	28.71%	868.19

5U STAMP		S.C. 5U STAMP S.R.L. Timisoara, Str. Bucovinei Nr. 63a Reg.Com. J35/2504/2011 C.I.F. 29340981 E-mail: 5ustampm@gmail.com		Beneficiar: Meszaros Sebastian Iulian si Meszaros Elisaveta	Proiect nr.:
proiectare complexa in constructii civile si industriale		Scara:		Amplasament: Timisoara, str. Chisodei, nr. 45-47	04-CHI-19
Sef proiect	Arh. Baia Dragos	Semnatura		Titlu proiect:	Faza:
Proiectat	Arh. Baia Dragos Arh. Folea Doru/Arh. Craciun Novella			LOCUINTE UNIFAMILIALE INSIRUTE / CUPLATE SI FUNCTIUNI COMPLEMENTARE	Etapa I PUZ
Dezenat	Arh. Craciun Novella	Data:	August 2019	Titlu plansa:	Plansa nr.:
				PROPRIETATEA ASUPRA TERENURILOR	05