


PRIMĂRIA MUNICIPIULUI TIMIȘOARA ©
 Serviciul Banca de Date Urbane
 Extras din planul de bază al municipiului
 ca referință pentru lucrări în continuare
 scara 1: 1000
 Data 25.11.2015

Beneficiar: S.C. IMPERIUM PRODUCT OMNIA INTERNATIONAL S.R.L.
 Adresa teren : Str. Grigore Alexandrescu Timisoara
 CF. nr :446091

SUPRAFATA TEREN = 4529 mp
 S. CONSTRUITA PROPUSA = 1812 mp 40,00 %
 S. DESFASURATA PROPUSA = 2900 mp
 S. PLATFORME BETONATE, PARCAJE, ACCESE, TERASE, ALEI = 2264 mp 50,00 %
 ZONA VERDE AMENAJATA = 453 mp 10,00 %

POT MAXIM PROPUȘ = 40 %
 CUT MAXIM PROPUȘ = 1,5
 regim maxim de inaltime propus = S+P+2E+M, Hmaxim = 12,90 m

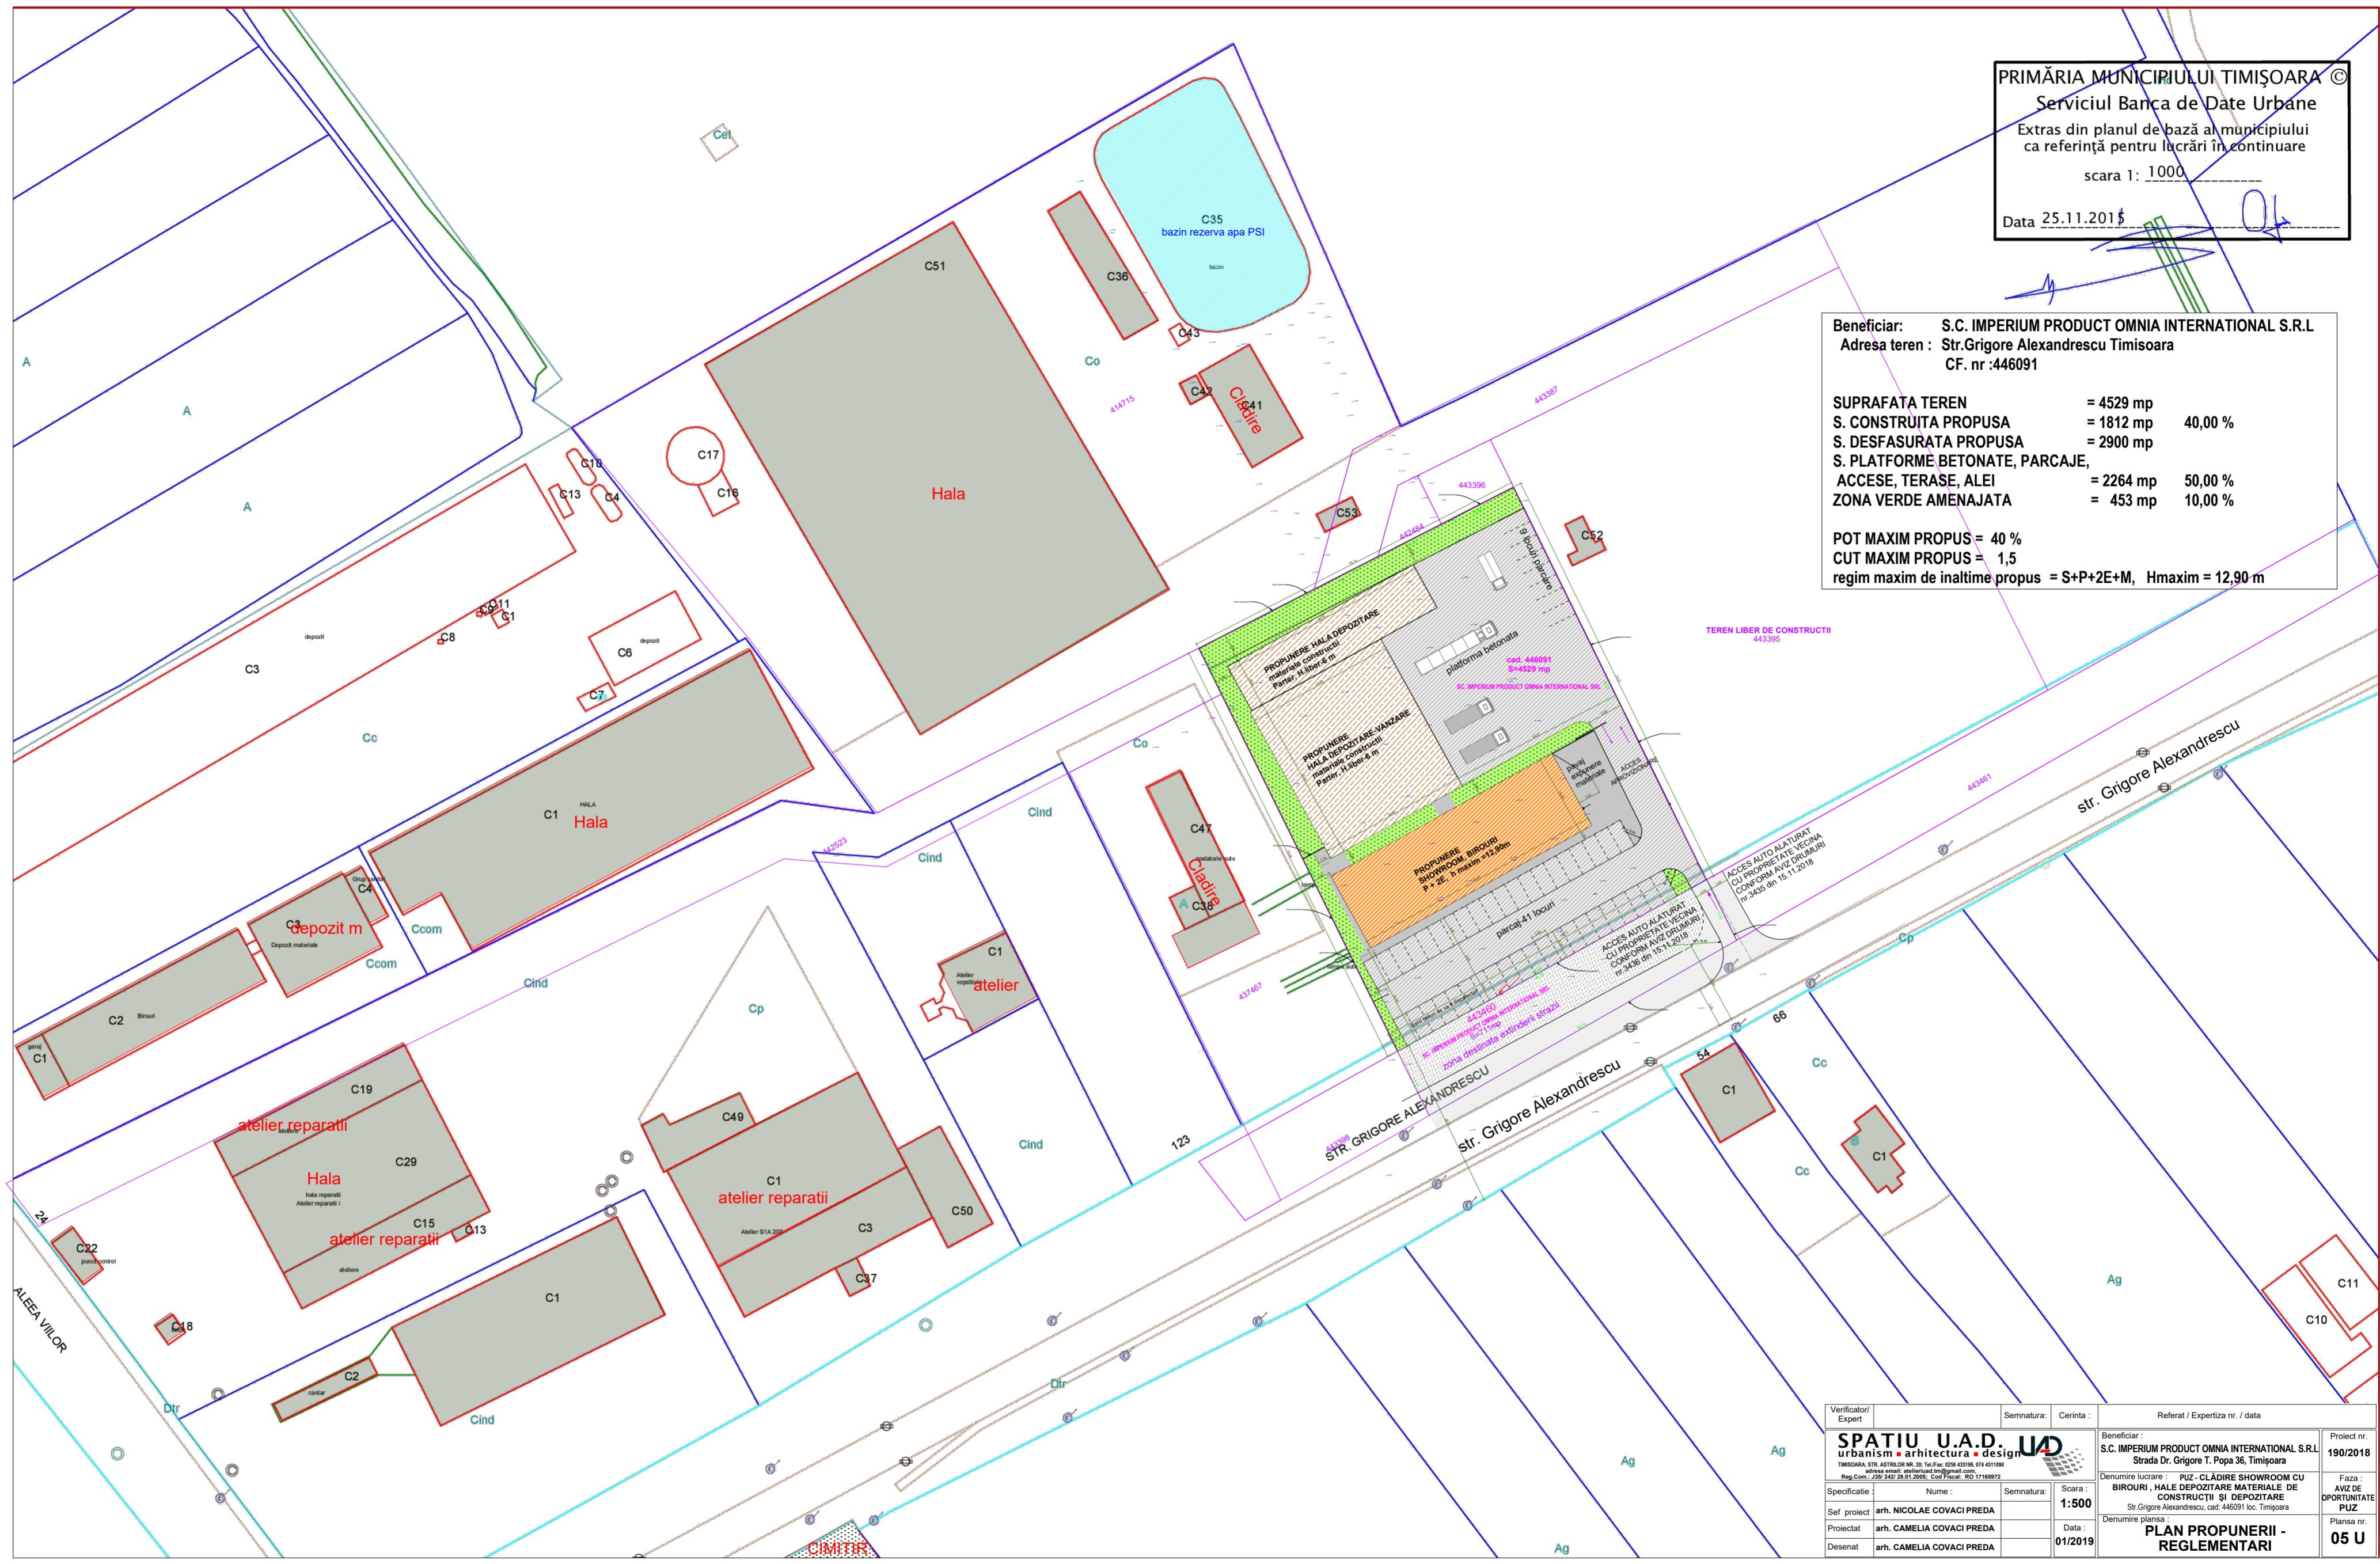

Verificator/ Expert	Semnatura:	Cerinta:	Referat / Expertiza nr. / data
SPATIU U.A.D. urbanism • arhitectura • design <small>TIMIȘOARA, STR. AȘTEIILOR NR. 20, TEL: FAX: 0256 420198, 014 4511080 Adresa e-mail: spatiu.ued@imgmail.com Reg. Com. nr. 238/242/28.01.2009, Cod Fiscal: RO 17168972</small>			Beneficiar : S.C. IMPERIUM PRODUCT OMNIA INTERNATIONAL S.R.L. Strada Dr. Grigore T. Popa 36, Timișoara Proiect nr. : 190/2018
Specificatie:	Nume:	Semnatura:	Scara:
Sef proiect	arh. NICOLAE COVACI PREDĂ		1:500
Proiectat	arh. CAMELIA COVACI PREDĂ		Data:
Desenat	arh. CAMELIA COVACI PREDĂ		01/2019
Denumire lucrare : PUZ - CLĂDIRE SHOWROOM CU BIROURI , HALE DEPOZITARE MATERIALE DE CONSTRUCȚII ȘI DEPOZITARE Str. Grigore Alexandrescu, cad. 446091 loc. Timișoara			Faza : AVIZ DE OPORTUNITATE PUZ Planșa nr. 05 U
Denumire planșa : PLAN PROPUNERII - REGLEMENTARII			