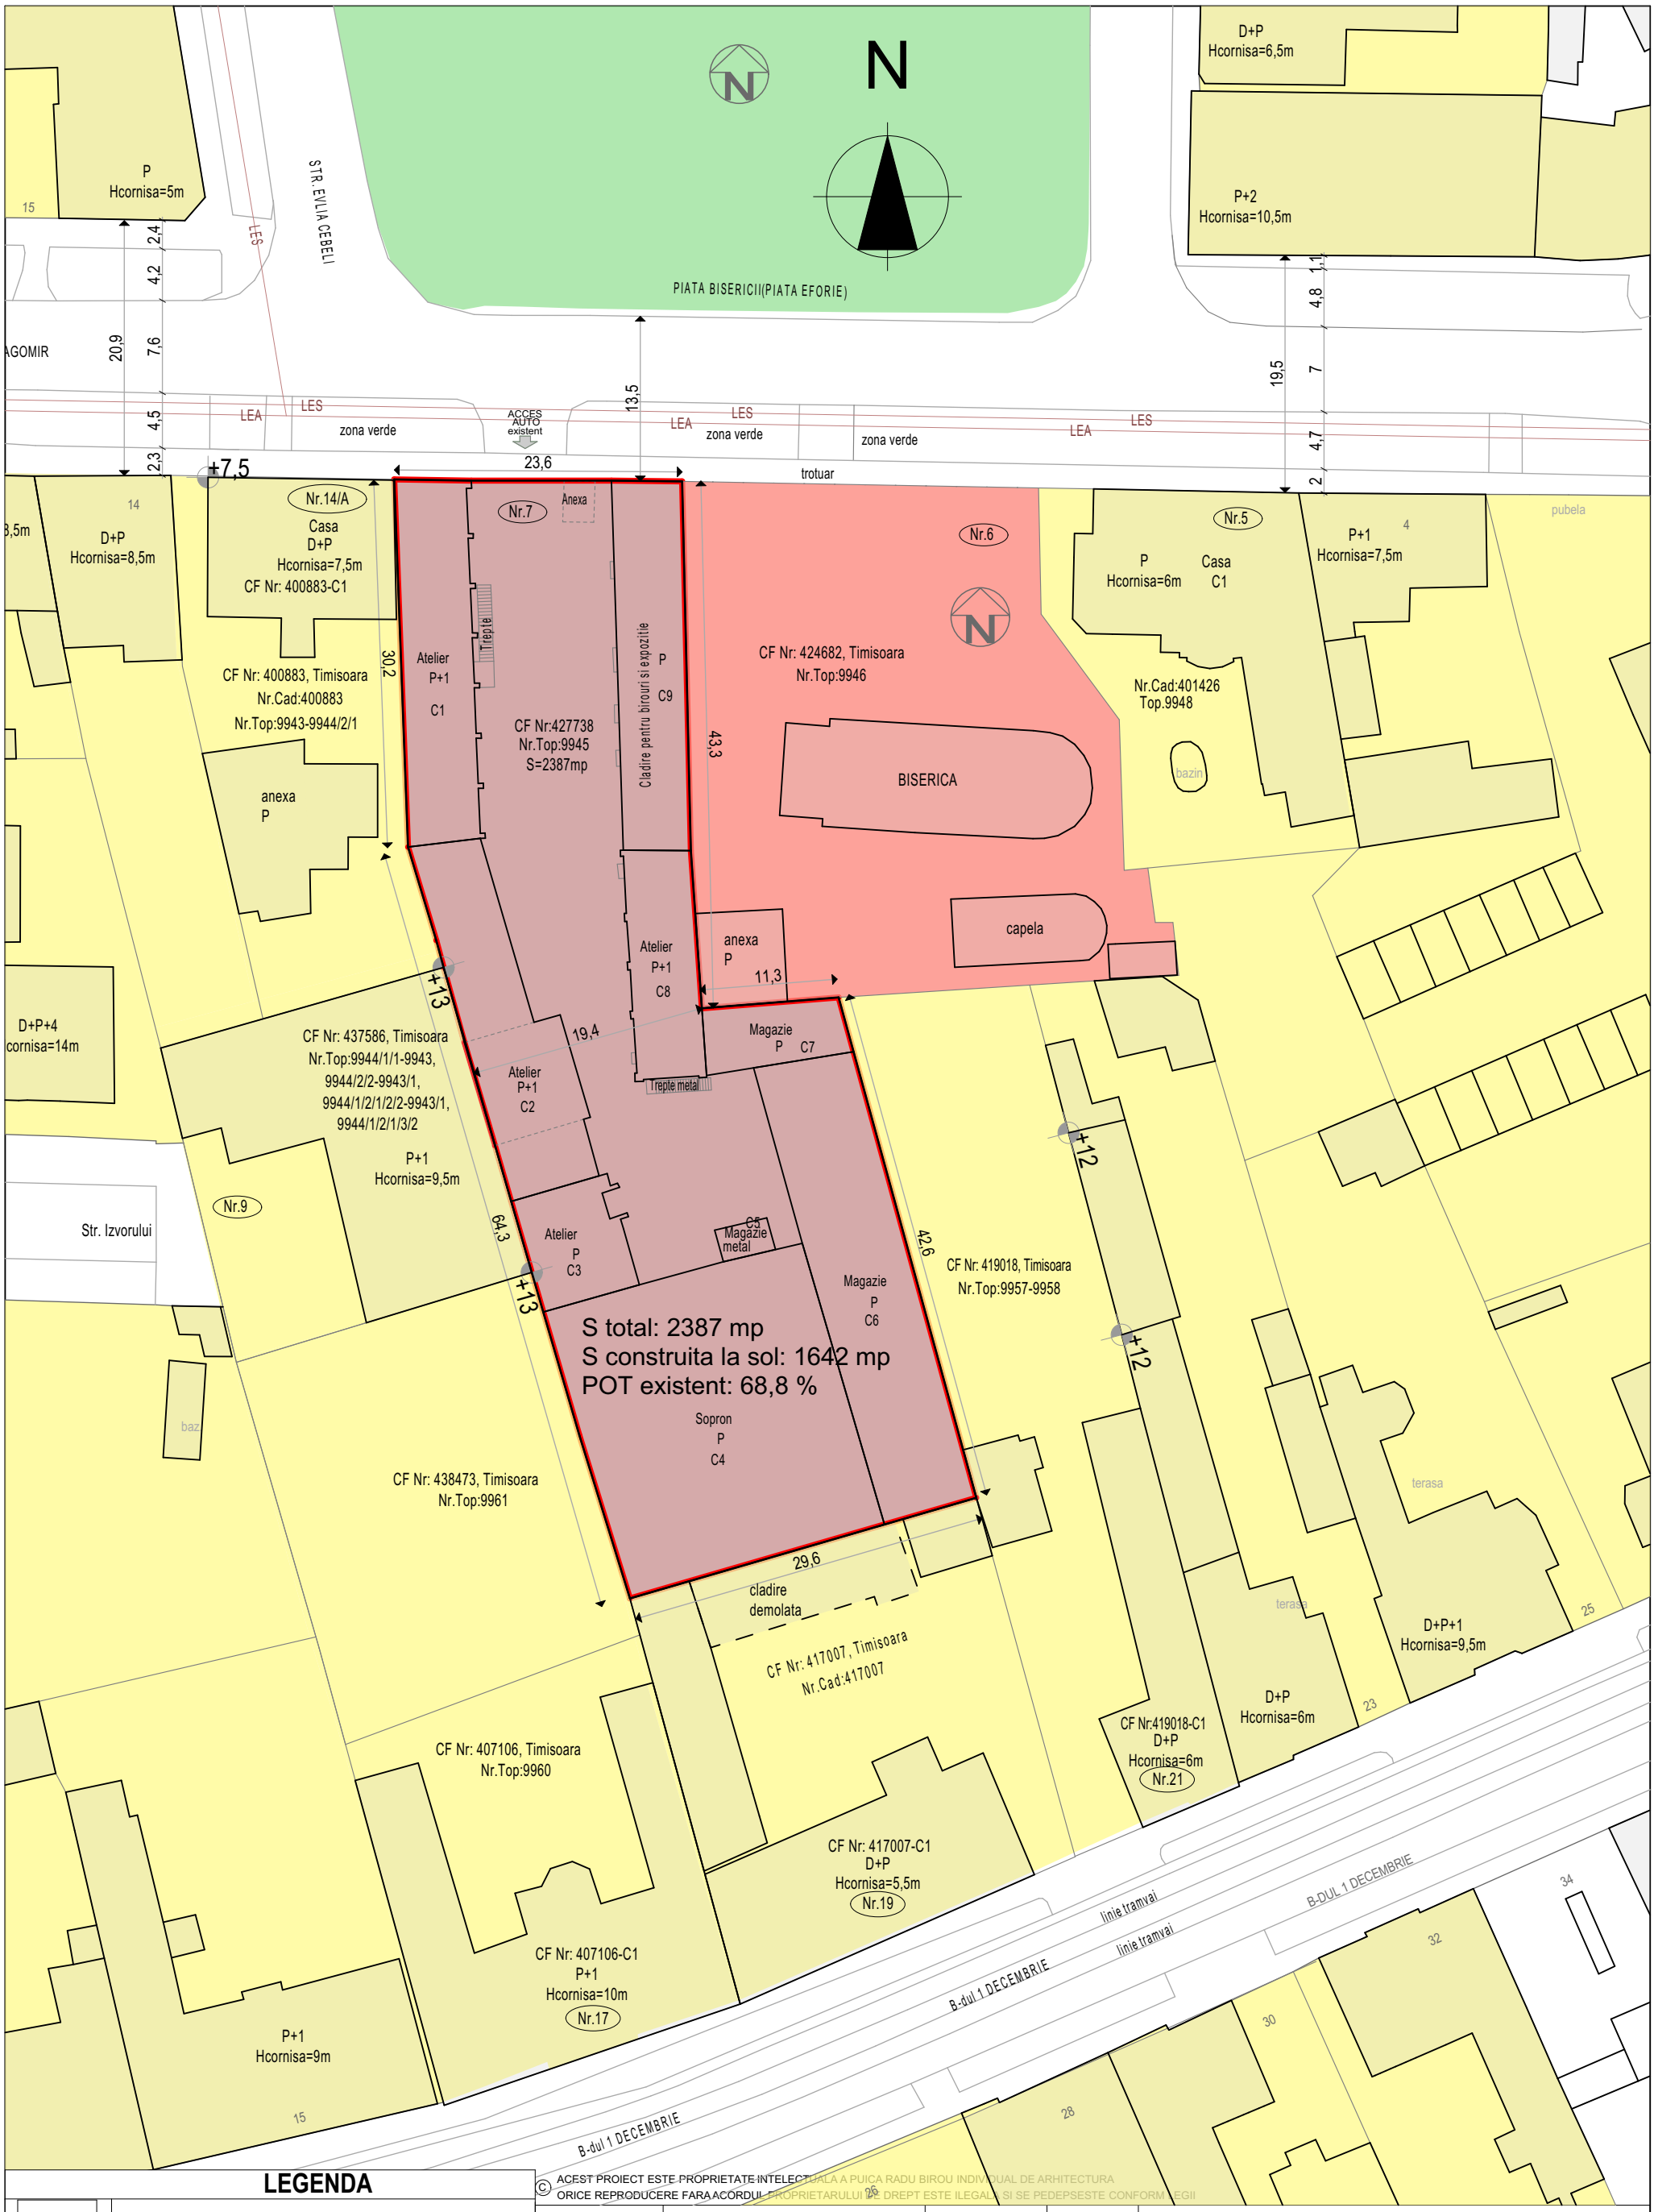

LEGENDA

- Limita cadastrala de proprietate a zonei reglementate
- Zona locuinte si functiuni complementare
- Zona unitati industriale
- Zona institutii publice
- Cladiri
- Strazi
- Parc

© ACEST PROIECT ESTE PROPRIETATE INTELECTUALĂ A PUICA RADU BIROU INDIVIDUAL DE ARHITECTURA
ORICE REPRODUCERE FARA ACORDUL PROPRIETARULUI ESTE ILEGALĂ SI SE PEDEPSESTE CONFORM LEGII

VERIFICATOR:	NUME:	SEMNATURA:	CERINTA:	REFERAT/ EXPERTIZA NR/ DATA:

BIROU INDIVIDUAL DE ARHIECTURĂ
PUICĂ RADU
TIMISOARA, STR. GH LAZAR, NR.19, AP.11 TEL: 0725 525 007

SPECIFICATIE	NUME	SEMNATURA
SEF PROIECT	ARH. RADU PUICĂ	
PROIECTANT RUR	ARH. ALIDEIA SUCIU	
PROIECTAT	ARH. RADU PUICĂ	
DESENAT	ARH. RADU PUICĂ	

SCARA 1:500

DATA SEPTEMBRIE 2017

BENEFICIAR: S.C Oglinda S.A

AMPLASAMENT: Timisoara, jud. Timis
Str Piata Bisericii nr 7 CF 427738

NR.PROIECT 40 / 2017

DENUMIRE PROIECT: **PUZ LOCUINTE SI SERVICII**

FAZA PUZ

PLANSA: SITUATIA EXISTENTA

NR.PLANSA 7