

# P.U.Z.

P.U.Z. 4 Locuinte individuale, D+P+M,  
C.F. 415924, (Intrarea Peru) Timisoara

## 3. Situatia existenta






**LEGENDA**

- Limita zonei P.U.Z. suprafata care se reglementeaza
- P+M Percele cu constructii existente nereglementate
- Zona verde existenta
- Drumuri existente

Lir - Locuinte cu regim redus de inaltime cu caracter rural

IS A - Zonă de institutii și servicii publice și de interes public constituite în ansambluri independente.

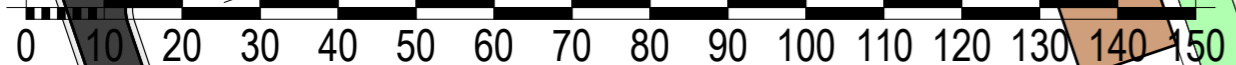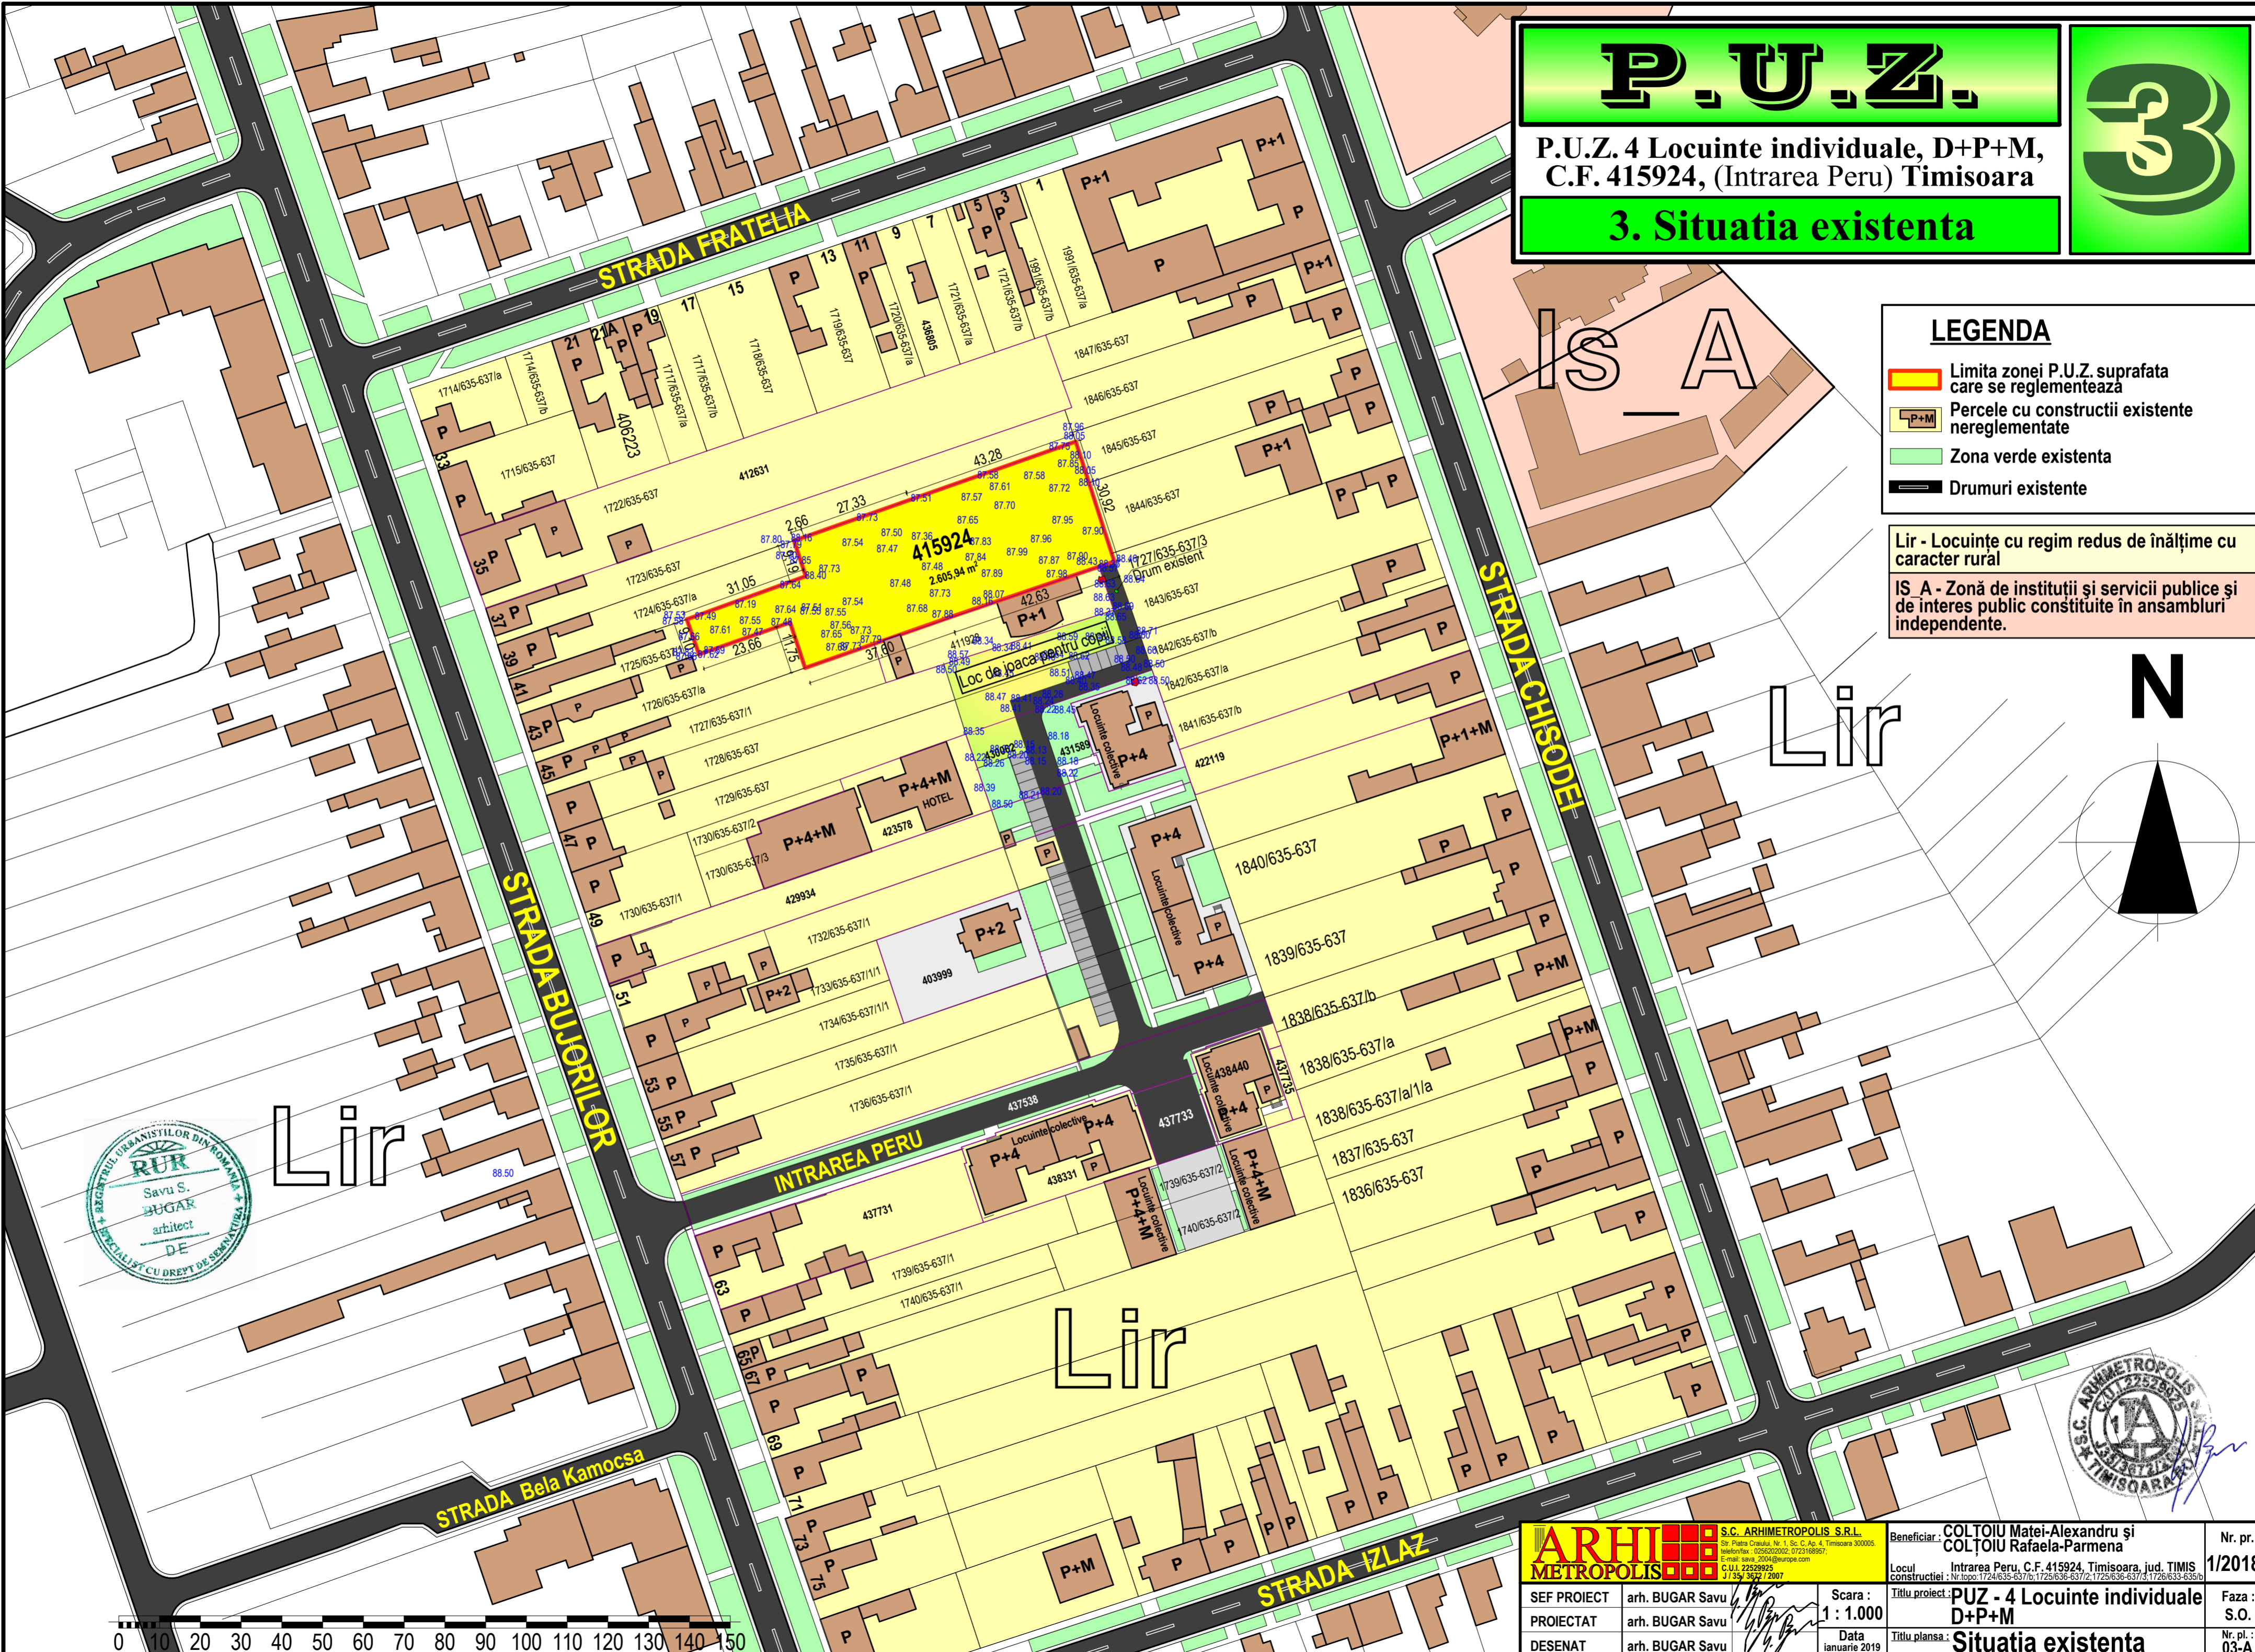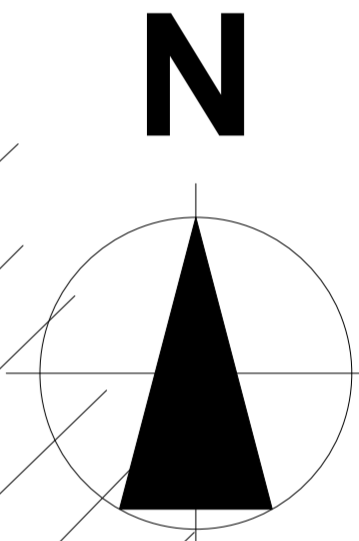

<b>ARHI METROPOLIS</b>		S.C. ARHIMETROPOLIS S.R.L. Str. Piata Craului, Nr. 1, Sc. C, Ap. 4, Timisoara 300005 Telefon/Fax: 0256202022, 0723168957 E-mail: arhi_2004@arhi.ro		Beneficiar: COLTOIU Matei-Alexandru și COLTOIU Rafaela-Parmena		Nr. pr. 1/2018
SEF PROIECT	arh. BUGAR Savu	Scara: 1 : 1.000	Locul constructiei: Intrarea Peru, C.F. 415924, Timisoara, jud. TIMIS		Faza: S.O.	
PROIECTAT	arh. BUGAR Savu	Data ianuarie 2019	Titlu proiect: P.U.Z. - 4 Locuinte individuale D+P+M		Nr. pl.: 03-A	
DESENAT	arh. BUGAR Savu		Titlu plansa: Situatia existenta			