


P.U.Z. - CONSTRUCTIE HAIE DEPOZITARE,
PARCARE AUTO SI IMPREJMUIRE TEREN
str. Calea Sacalaz, nr. FN, CF 407273, nr cad 407273

Extras din planul de bază al municipiului
ca referință pentru lucrări în continuare
scara 1 : 2000
EDITIE 2015
Data 03.04.2019

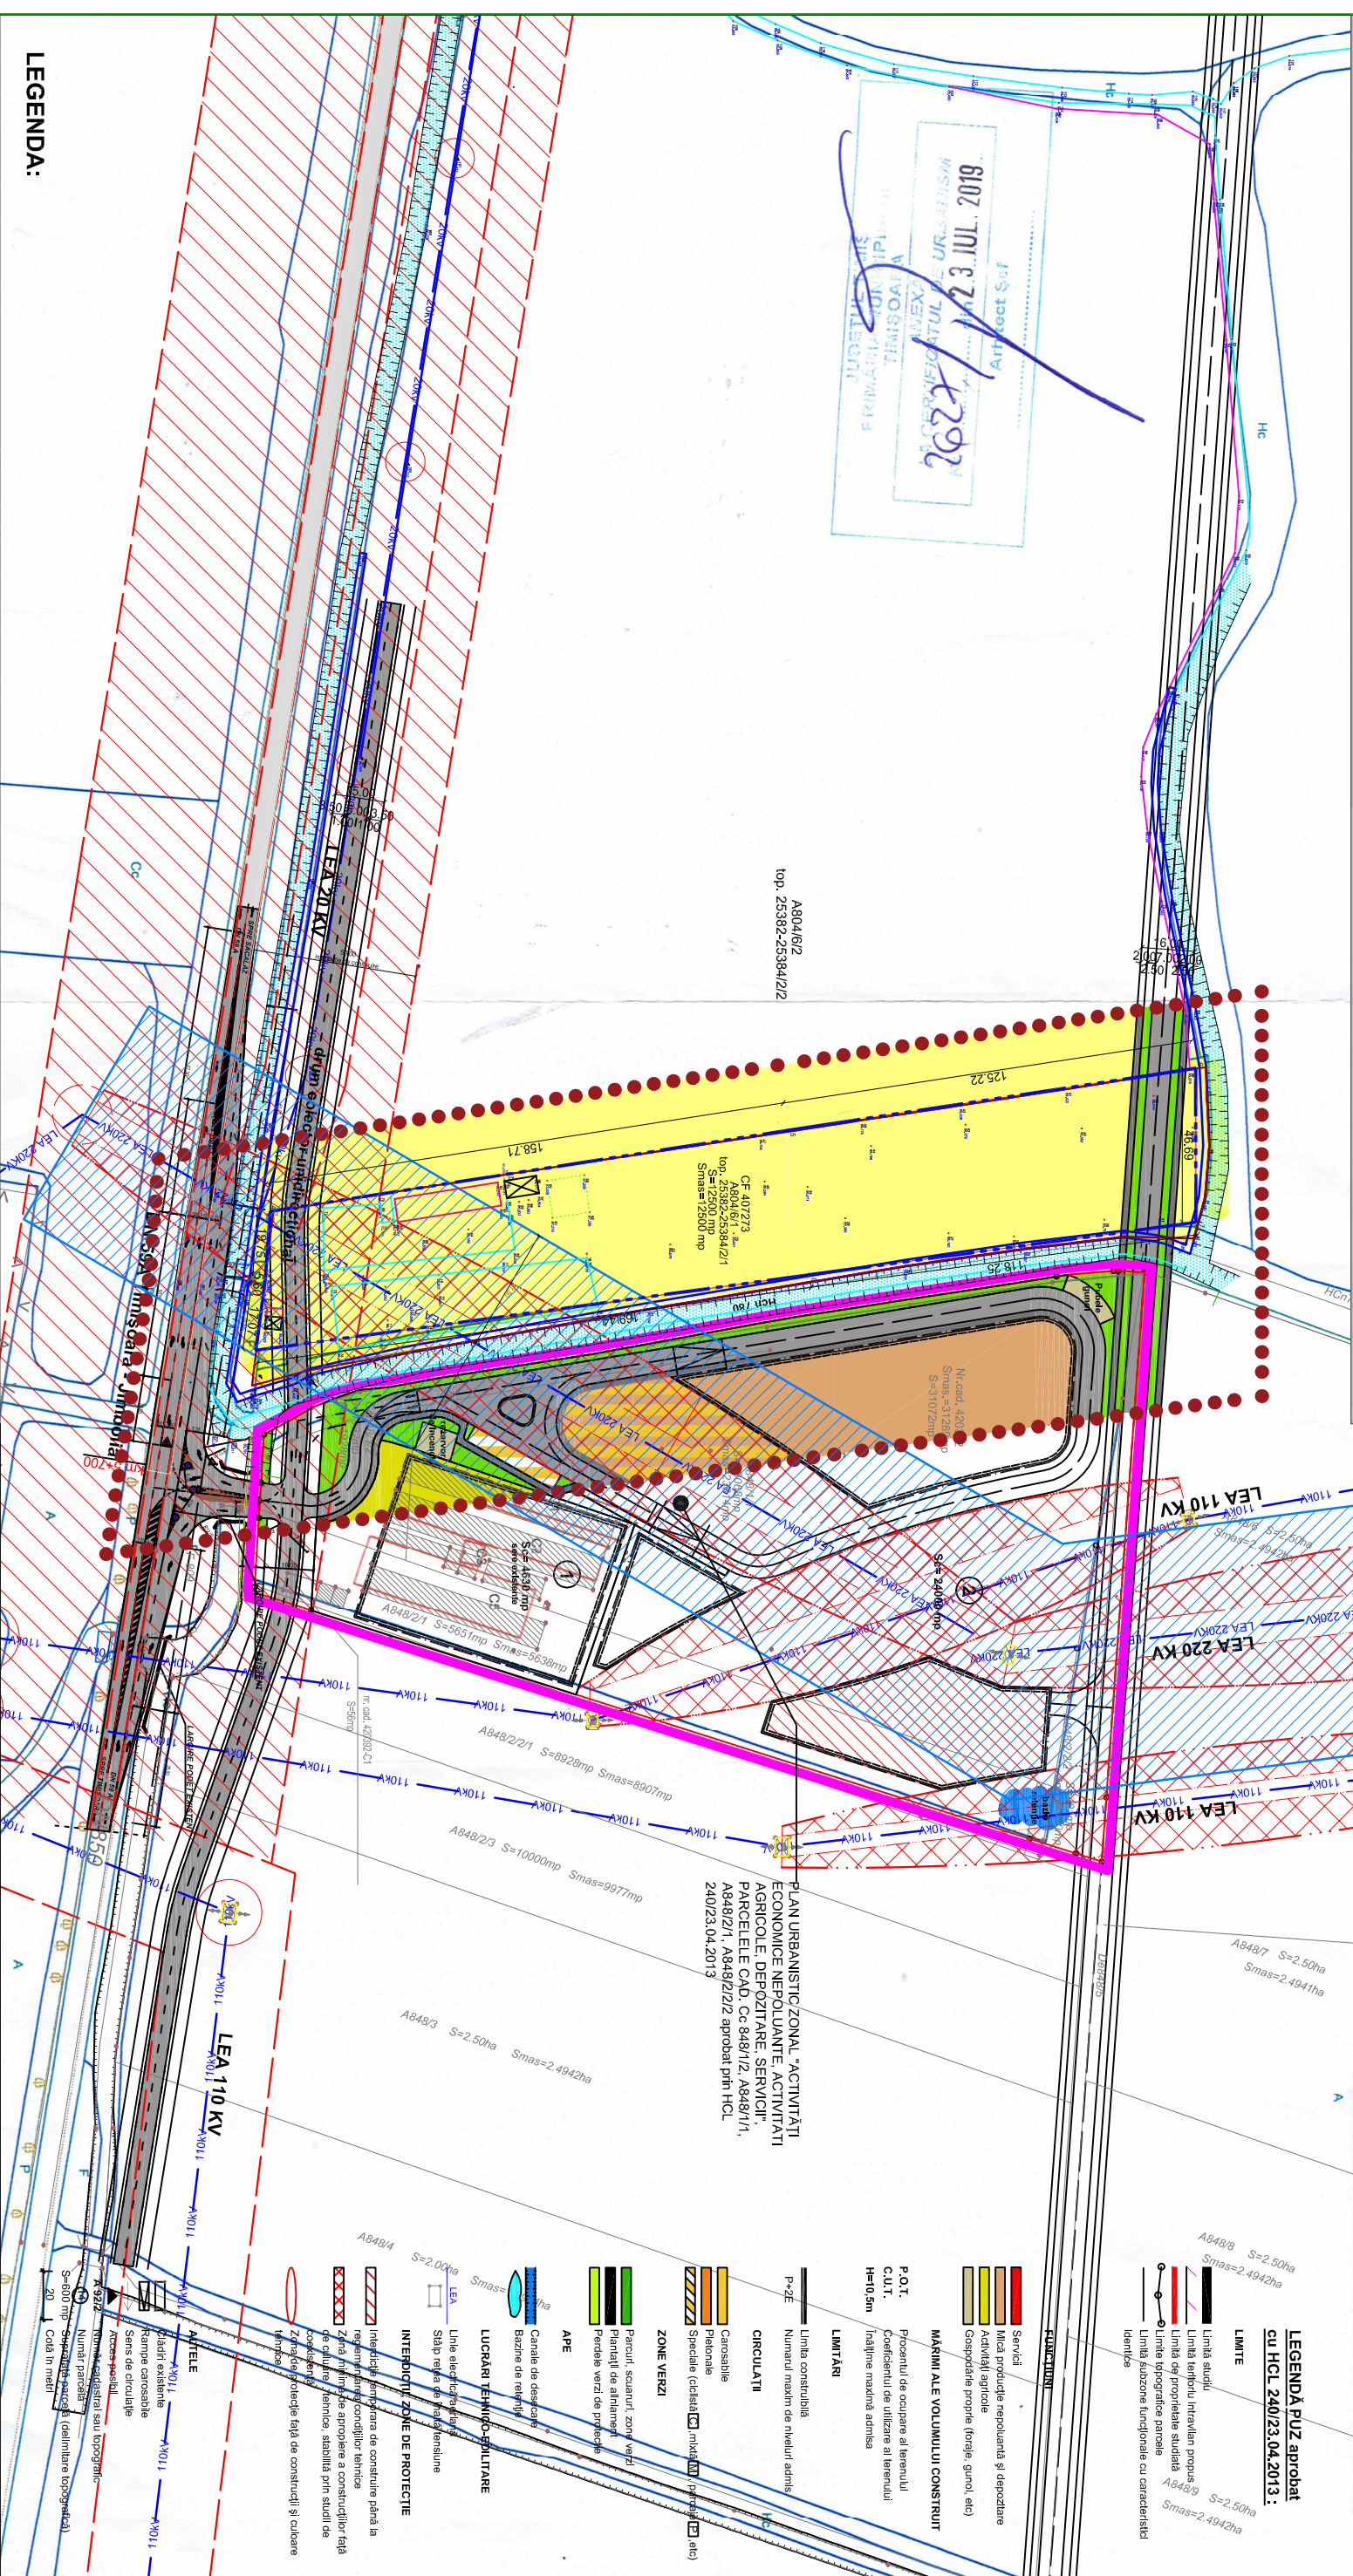

LEGENDA:

- - LIMITA ZONA STUDIATA
- LIMITA DE PROPRIETATE TEREN AFERENT P.U.Z.
- LIMITA DE PROPRIETATE TEREN CONF. CF
- TEREN INTRAVILAN CE FACE OBIECTUL P.U.Z.
- CANAL
- LEA 220 KV
- ZONA CALI DE COMUNICATIE TERESTRE (DRUMURI/ PARCARI) EXISTENTE
- ZONA PROTECTIE LINEI ELECTRICE AERIANA 220KV
- ZONA PROTECTIE CANAL

INCADRARE ÎN ZONA

- PLATFORMA BETONATA
- COPERTINA
- CONSTRUCTIE NEDEFINITIVA
- FUNDATIE

LEGENDA PUZ aprobat
CU HCL 240/23.04.2013:

- LIMITE
- Limite studiu
- Limite intravilan proiect
- Limite proprietate studiu
- Linie hidrografice parcel
- Linie funczone funcionale cu caracteristici limitate

CONSTRUCII

- Servici
- Mla productie nepoluanta & depozitare
- Activitati agricole
- Gospodarie proprie (terse, gunoi, etc)

MĂSURI ALE VOLUMULUI CONSTRUIT

- P.O.T. Procentul de ocupare al terenului
- C.U.T. Coeficientul de utilizare al terenului
- H=0.5m Inaltime maxima admisa

LIMITARI

- Limita constructia
- P-ZE Limita masin de nivelul admis

CIRCULATI

- Carosabile
- Piononale
- Speciale (cicliste, mixte, etc)

ZONE VERZI

- Parcuri, scuaruri, zone verzi
- Plantele de alinauaz
- Perdele verzi de protectie

APE

- Canale de desecare
- Bazine de reținere

LUCRARI TEHNICO-CONSTRUCIVE

- LEA Linie electrica transmisiune
- Stalp elect de tensiune

INTERDICTII ZONE DE PROTECTIE

Verificator/ Expert	Muresan Laura Andra	Nume	Muresan Laura Andra	Semnatura	Cerinta	Referat / Expertiza nr./data	Pr. nr.:
BIAM	MURESAN LAURA ANDRA BIROU INDIVIDUAL ARHITECTURA 28967134	Nume	MURESAN LAURA ANDRA TEL: 0724 191 593 E-MAIL: BIAM.ARHITECTURE@GMAIL.COM	Semnatura		Referat / Expertiza nr./data	Pr. nr.:
Specificatie	Nume	Semnatura	Data:	Denumire	PLAN INCADRARE ÎN ZONA EXISTENT	Pr. nr.:	A01
Sef proiect	arh. Laura Muresan	Semnatura	10.2019	Denumire proiect:	PARCARE AUTO SI IMPREJMUIRE TEREN -AVIZ DE OPORTUNITATE SI PUZ	Faza:	P.U.Z.
Proiectat	arh. Laura Muresan	Semnatura	10.2019	Denumire planşa:	PLAN INCADRARE ÎN ZONA EXISTENT	Faza:	P.U.Z.
Specialist RUR	arh. C-În Ciocan	Semnatura	10.2019	Denumire planşa:	PLAN INCADRARE ÎN ZONA EXISTENT	Faza:	P.U.Z.