
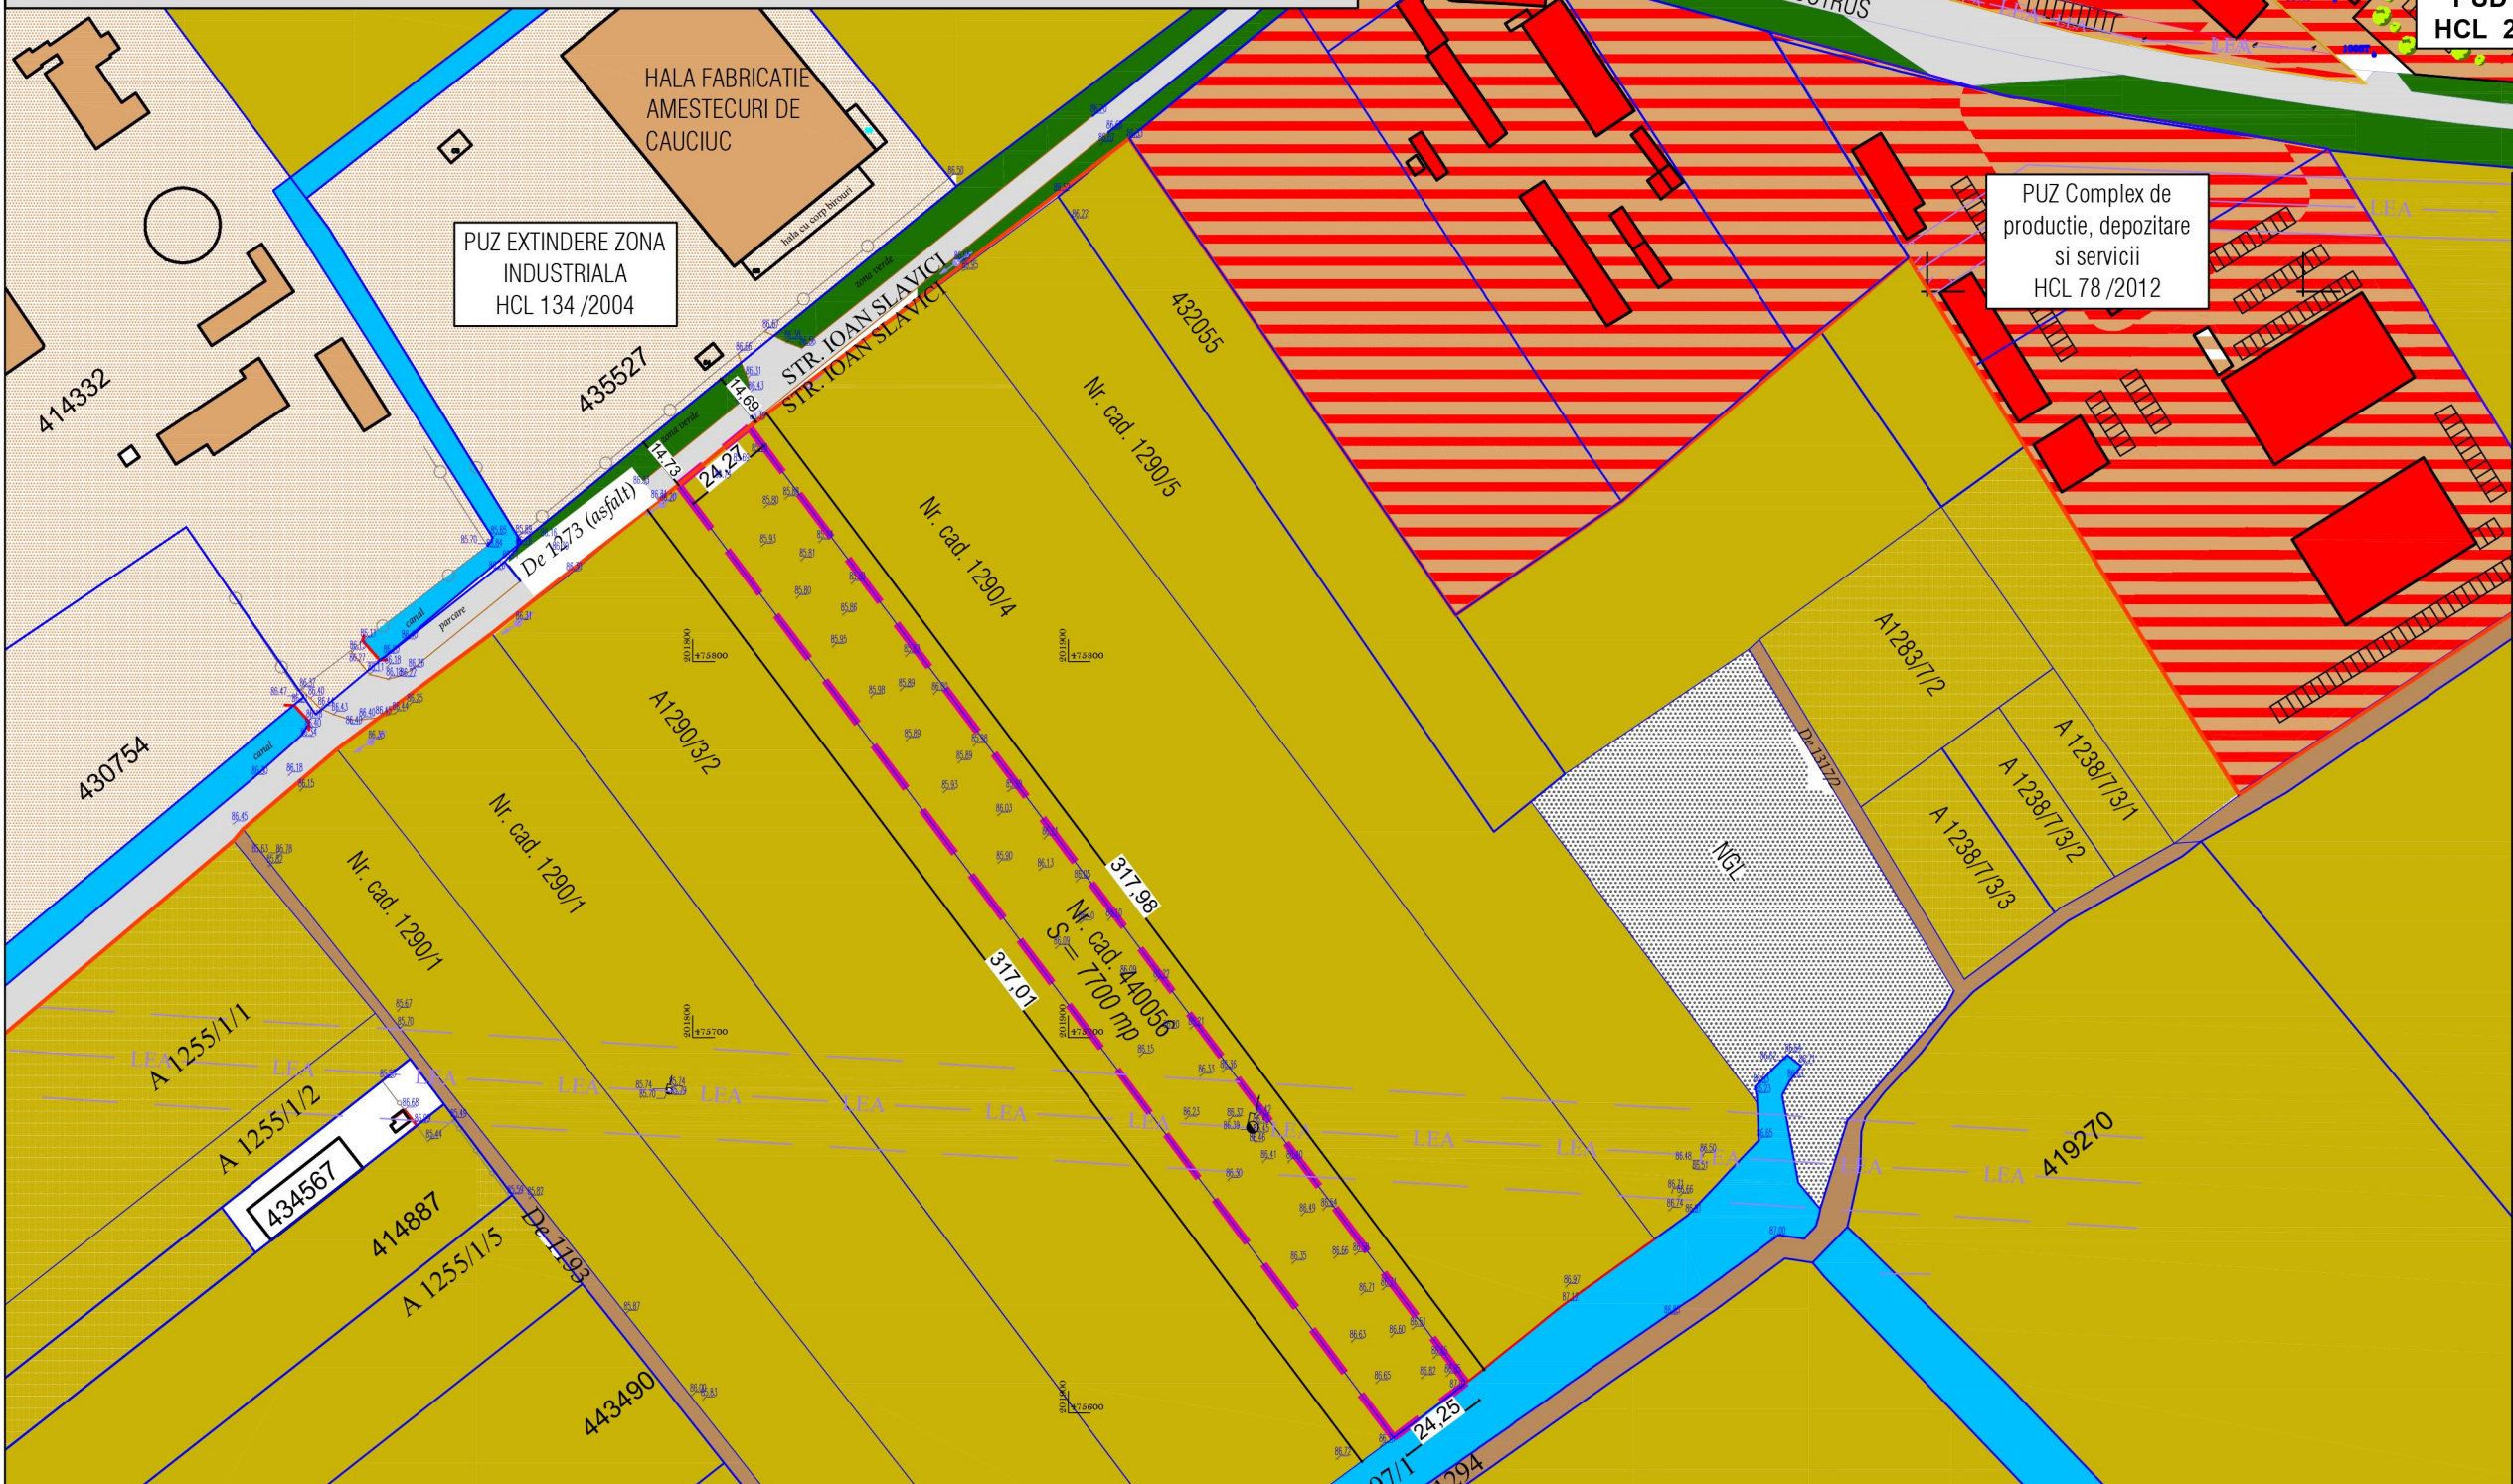


PLAN URBANISTIC ZONAL

ZONA SERVICII SI DEPOZITARE

EXTRAVILAN TIMISOARA

- SITUATIA EXISTENTA -

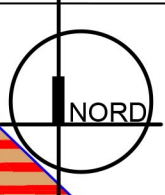

DELIMITARI

- Limita proprietate
- Limite parcele inscrise in C.F. existente
- Limita intravilan
- Contur cladiri existente

ZONIFICARE FUNCTIONALA


- Zona industriala, productie
- Teren arabil
- Zona de depozitare si servicii
- Cursuri apa (canale, rauri, lacuri)
- Teren neproductiv, alta destinatie
- Zona verde, plantatii de aliniment
- Zona de protectie LEA

SIMBOLURI

- LEA
- LEA 20Kw
- Stalp LEA 20 KV

CIRCULATII

- Drumuri de exploatare de pamant existente
- Carosabil cu imbracaminte asfaltica existent

Specialist RUR	urb. arh. Carmen Falnita	Semnatura		Beneficiar:	S.C. TOTAL KAUFEN S.R.L.	Proiect nr:	05/2019	
	 S.C. ARHITECTIM S.R.L. CUI 41583840, J 35/3336/30.08.2019 Timisoara, Str. Delfinului, nr. 1, camera 1, sc. B, ap. 2, jud. Timis Tel.: 0745438256 / E-mail: proiectare@arhitectim.ro							
Specificatie	Nume	Semnatura	Scara:	Titlu proiect:	PUZ ZONA SERVICII SI DEPOZITARE in extravilan Timisoara, strada Ioan Slavici FN, jud. Timis CF 440056, nr. cad. 440056	Faza:	P.U.Z.	
Sef proiect	arh. Delia Vizitiu		10	Titlu plansa:		SITUATIA EXISTENTA		Pl. nr.:
Proiectat	arh. Delia Vizitiu		2019					02
Desenat	arh. Zbucea Simina							