

**LEGENDA**

**LIMITE**


- Limita zona reglementata prin PUZ
- Limita parcela reglementata prin PUZ
- Limite parcele vecine
- Limita zona protectie 30.00m fata de DN 59A - interdictie de construire
- Limita PUZ aprobat prin HCL 103/11.03.2014
- Axul drumului DN 59A

**RETELE.PROTECTII**

- GAS - Rețea gaze naturale subterana
- T - Rețea telefon subterana/zona de protectie
- FO - Rețea fibra optica subterana/zona de protectie
- EA - Linie electrica aeriana/zona de protectie
- EA - Linie electrica aeriana/zona de protectie
- Zona interdictie construire - protectie DN 59A

**ZONIFICARE EXISTENT:**

- Terenuri proprietate privata persoane fizice si juridice
- Teren domeniul public (Zona cai de comunicatie rutiera si amenajari aferente existenta/Propuse prin PUZ-uri aprobate)
- Acces auto si pietonal existent si propus

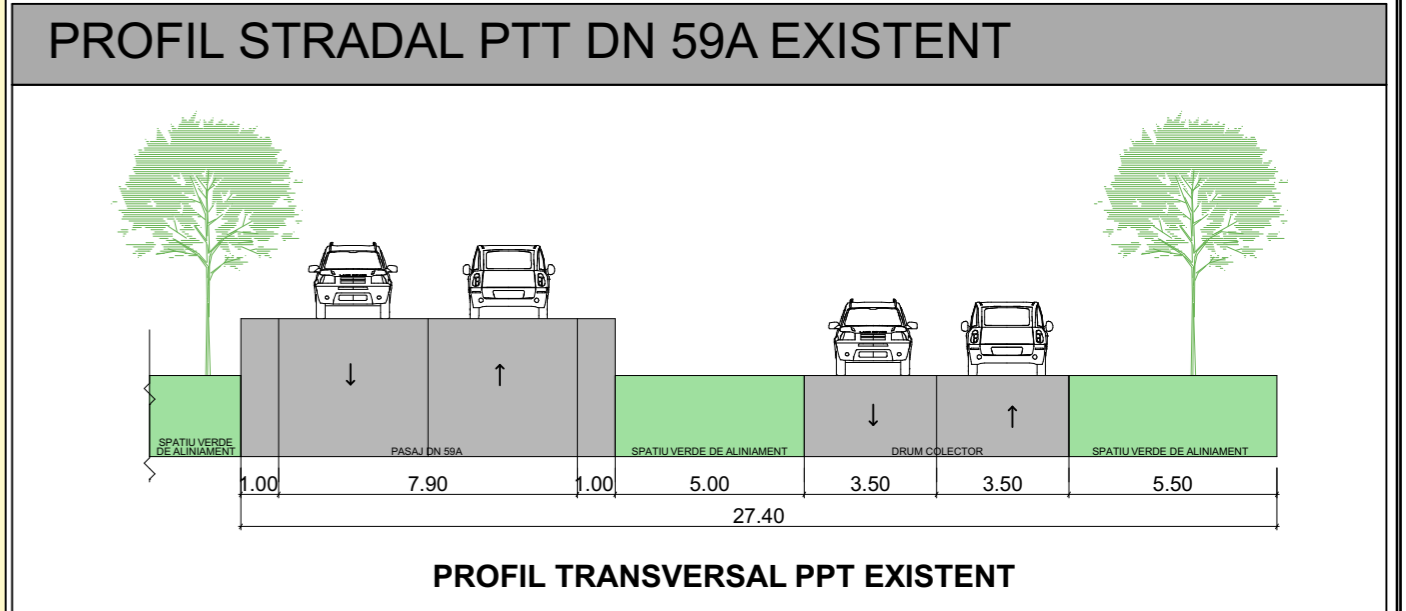

Verificator/Expert:		referat/ expertiza nr.	
<p><b>S.C. LEVANT PROJECT S.R.L.</b> Timisoara, str. Alexandru Macedonski, nr. 1 tel: 0744 960 046, email: miron_sutcu@yahoo.com</p>	Beneficiar:	NICOLAE MARIUS si NICOLAE ECATERINA DELIA, SC AUTOMOBIL SERVICE SRL, BUCUR MIRON si SIBU BROCU NICOLETA MARIA, OLARIU CRISTIAN DAN si SIBU OLARIU SIMONA ELENA, BADIȘTRU MIHAELA, GREAT PROTECTION SRL, SOCIETATEA CHERY TIM-TIANS SRL, SC HELVETICON SRL, MAGDI TEREBU	
	Titlu proiect:	PUZ - CONSTRUIRE HALA SERVICII SI DEPOZITARE	
SPECIFICATIE	NUME	SEMNTATURA	Scara:
Sef proiect:	arh. Miron Sutcu		Amplasament
Verificat:	arh. Carmen Fahlita		1:500
Proiectat si desenat:	arh. Luca Iacobina Dan arh. Bianca Percec arh. Bianca Percec		Data: 11/2019
			Titlu planșă:
			PROPRIETATIASUPRA TERENURILOR
			Nr. nr.: 702019
			ETAPA I
			AVIZ OPURTUNITATE
			PUZ
			Nr. pl.: A.07