


06. proprietatea terenurilor

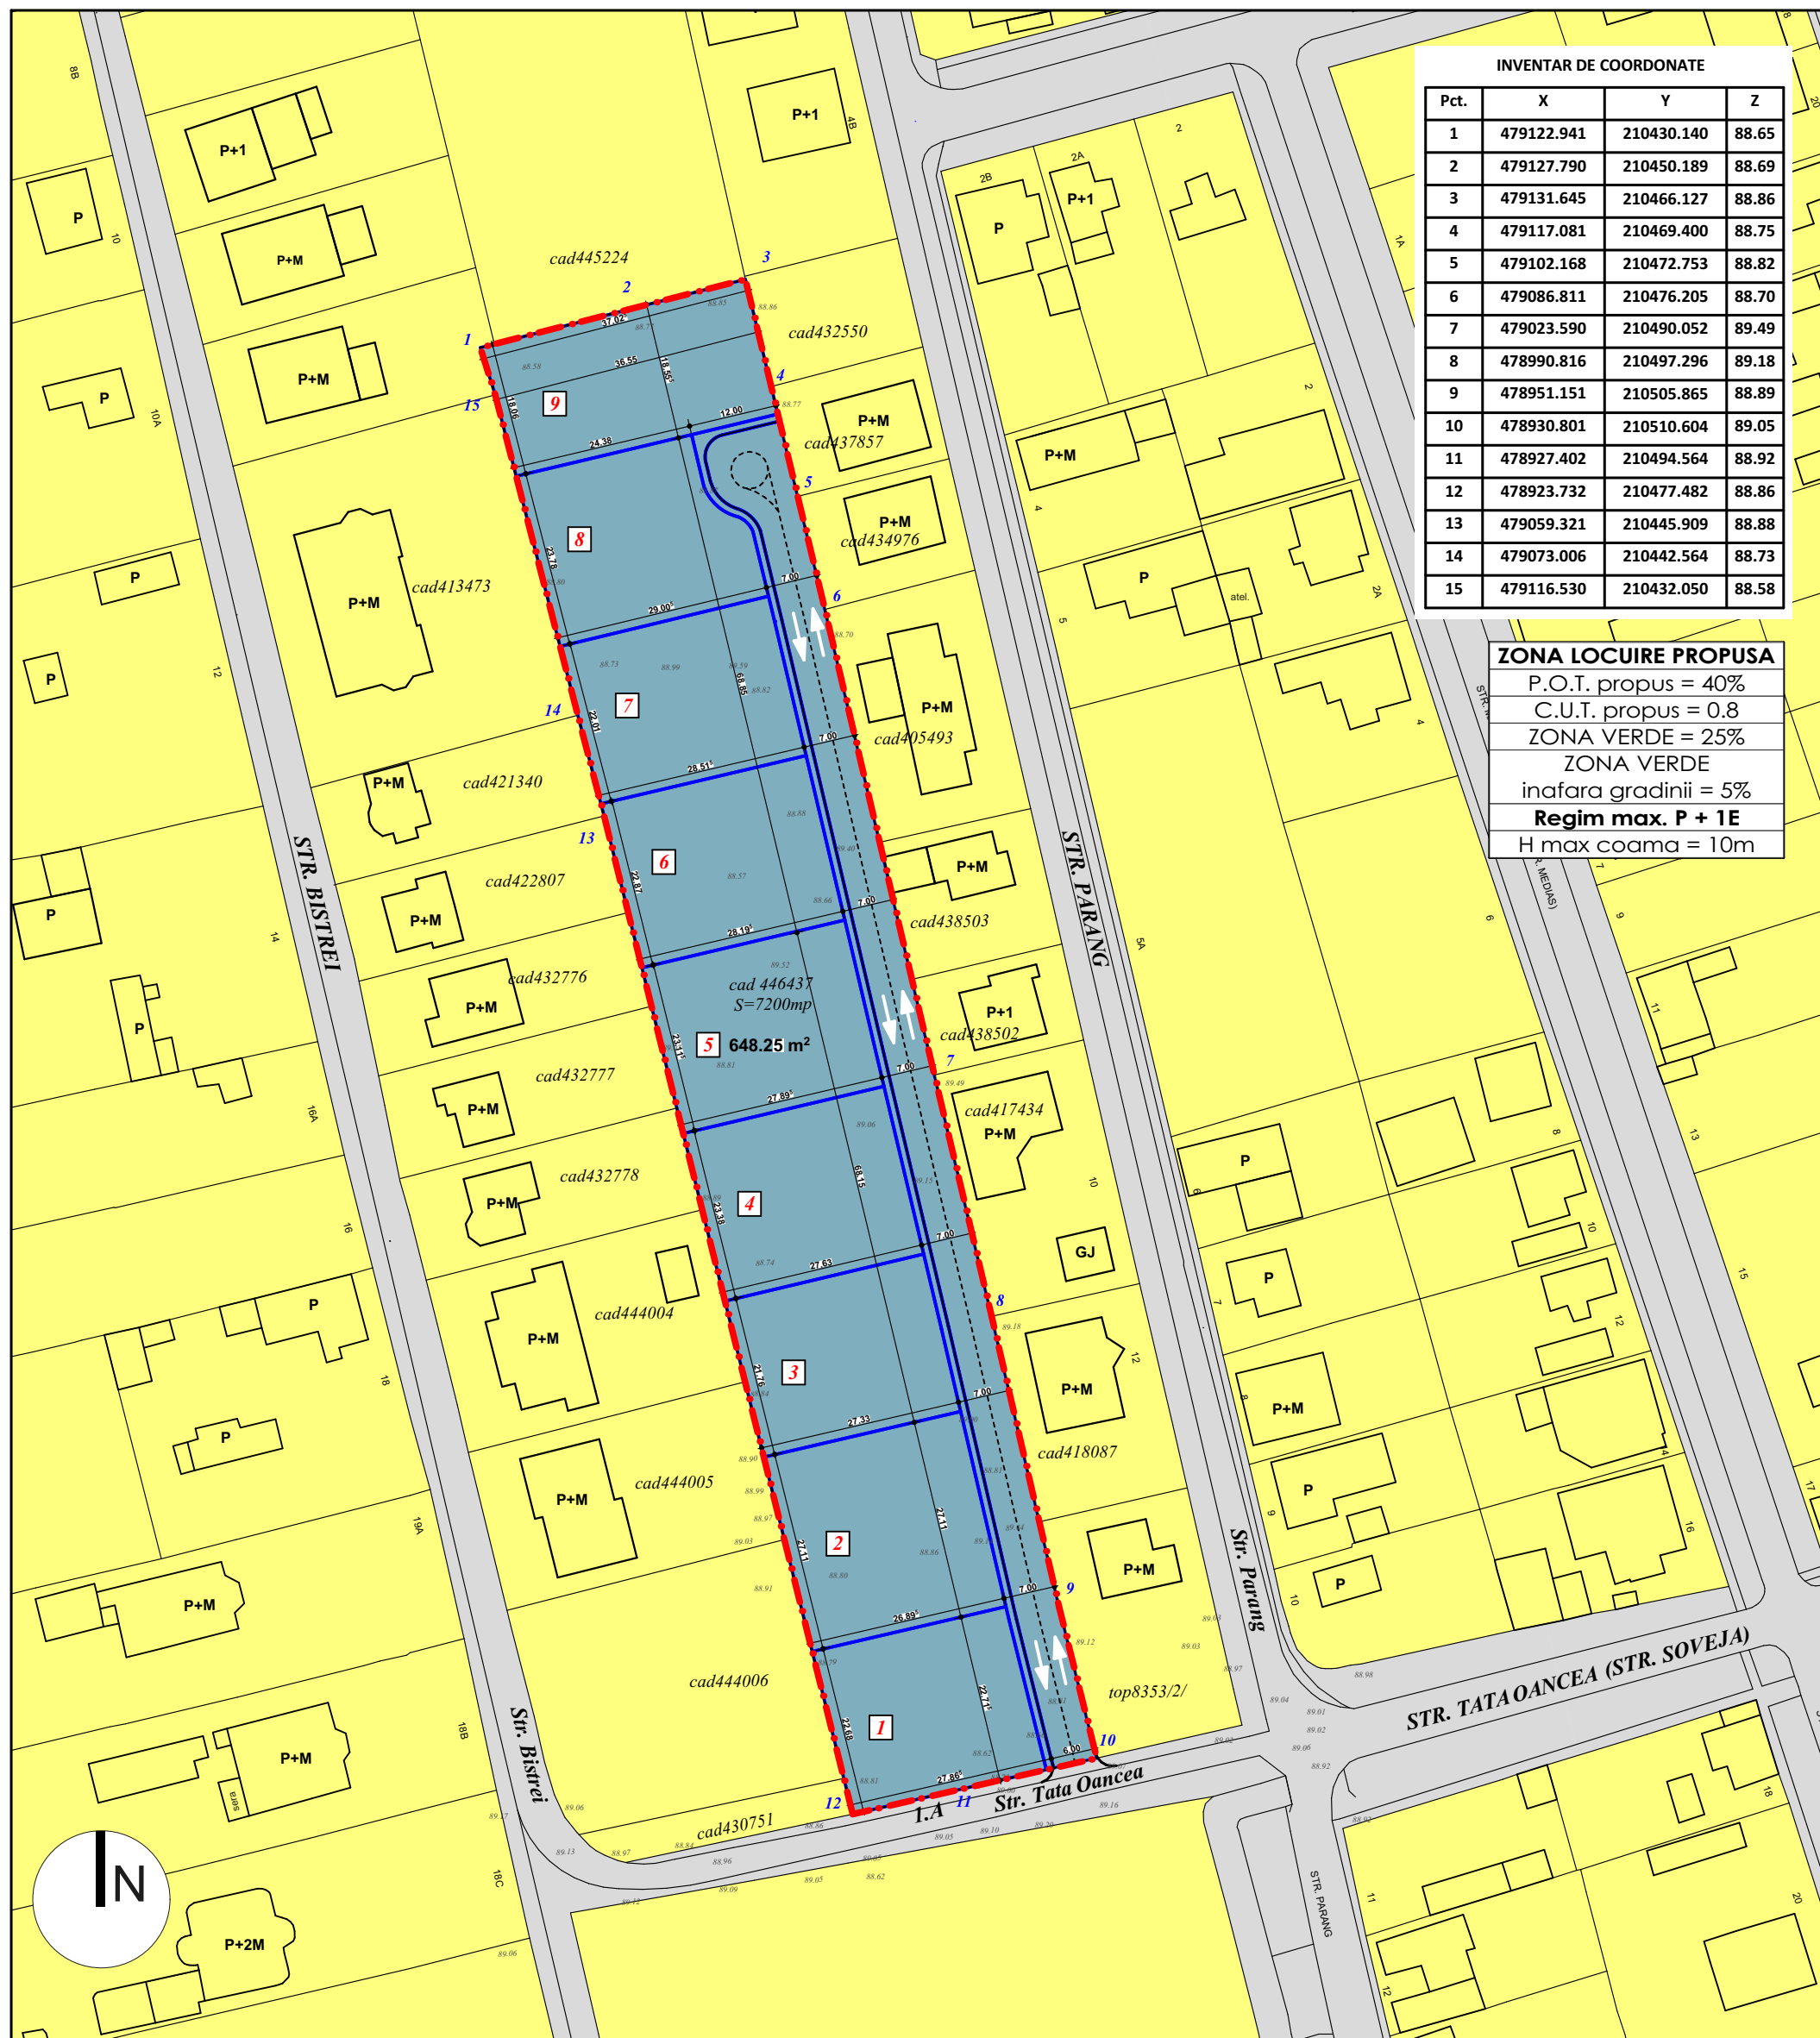

INVENTAR DE COORDONATE			
Pct.	X	Y	Z
1	479122.941	210430.140	88.65
2	479127.790	210450.189	88.69
3	479131.645	210466.127	88.86
4	479117.081	210469.400	88.75
5	479102.168	210472.753	88.82
6	479086.811	210476.205	88.70
7	479023.590	210490.052	89.49
8	478990.816	210497.296	89.18
9	478951.151	210505.865	88.89
10	478930.801	210510.604	89.05
11	478927.402	210494.564	88.92
12	478923.732	210477.482	88.86
13	479059.321	210445.909	88.88
14	479073.006	210442.564	88.73
15	479116.530	210432.050	88.58

ZONA LOCUIRE PROPUA
 P.O.T. propus = 40%
 C.U.T. propus = 0.8
 ZONA VERDE = 25%
 ZONA VERDE
 inafara gradinii = 5%
Regim max. P + 1E
 H max coama = 10m

LEGENDA

- CONTUR CLADIRI EXISTENTE
- LIMITA DE PROPRIETATE TEREN STUDIAT PRIN P.U.Z.
- LIMITA ZONEI STUDIATA PRIN P.U.Z.
- TEREN PROPRIETATE PRIVATA STUDIAT PRIN P.U.Z.
- TERENURI PROPRIETATE PUBLICA DE INTERES LOCAL
- TERENURI PROPRIETATI PRIVATEALE PERSOANELOR FIZICE SAU JURIDICE

SYNAPSE studio.srl		PROIECTARE DE ARHITECTURĂ Timisoara, jud. Timis Str. Zlatna, Nr. 4, Sc. C, Ap. 8, Cam. 2 balos.adrian@gmail.com tel. 0728.123313		BENEFICIARI: GUTA DANA DOINA, BOC NICHIFOR si CHIRILOIU ALINA ELENA SPECIALITATEA: ARHITECTURA		Proiect: 26/2019	
SPECIFICATIE NUME SEMNATURA Scara:		PROIECT: PUZ - Parcelare teren si construire locuinte individuale Timisoara, str. Tata Oancea nr. 1A		Faza: Aviz de oportunitate		TITLU PLANSA: Proprietatea terenurilor Pl. nr: A.06	
SEF PROIECT arh. Sabin RACIU		Data: 12.2019					
PROIECTAT / DESENAT arh. Adrian BALOȘ							