
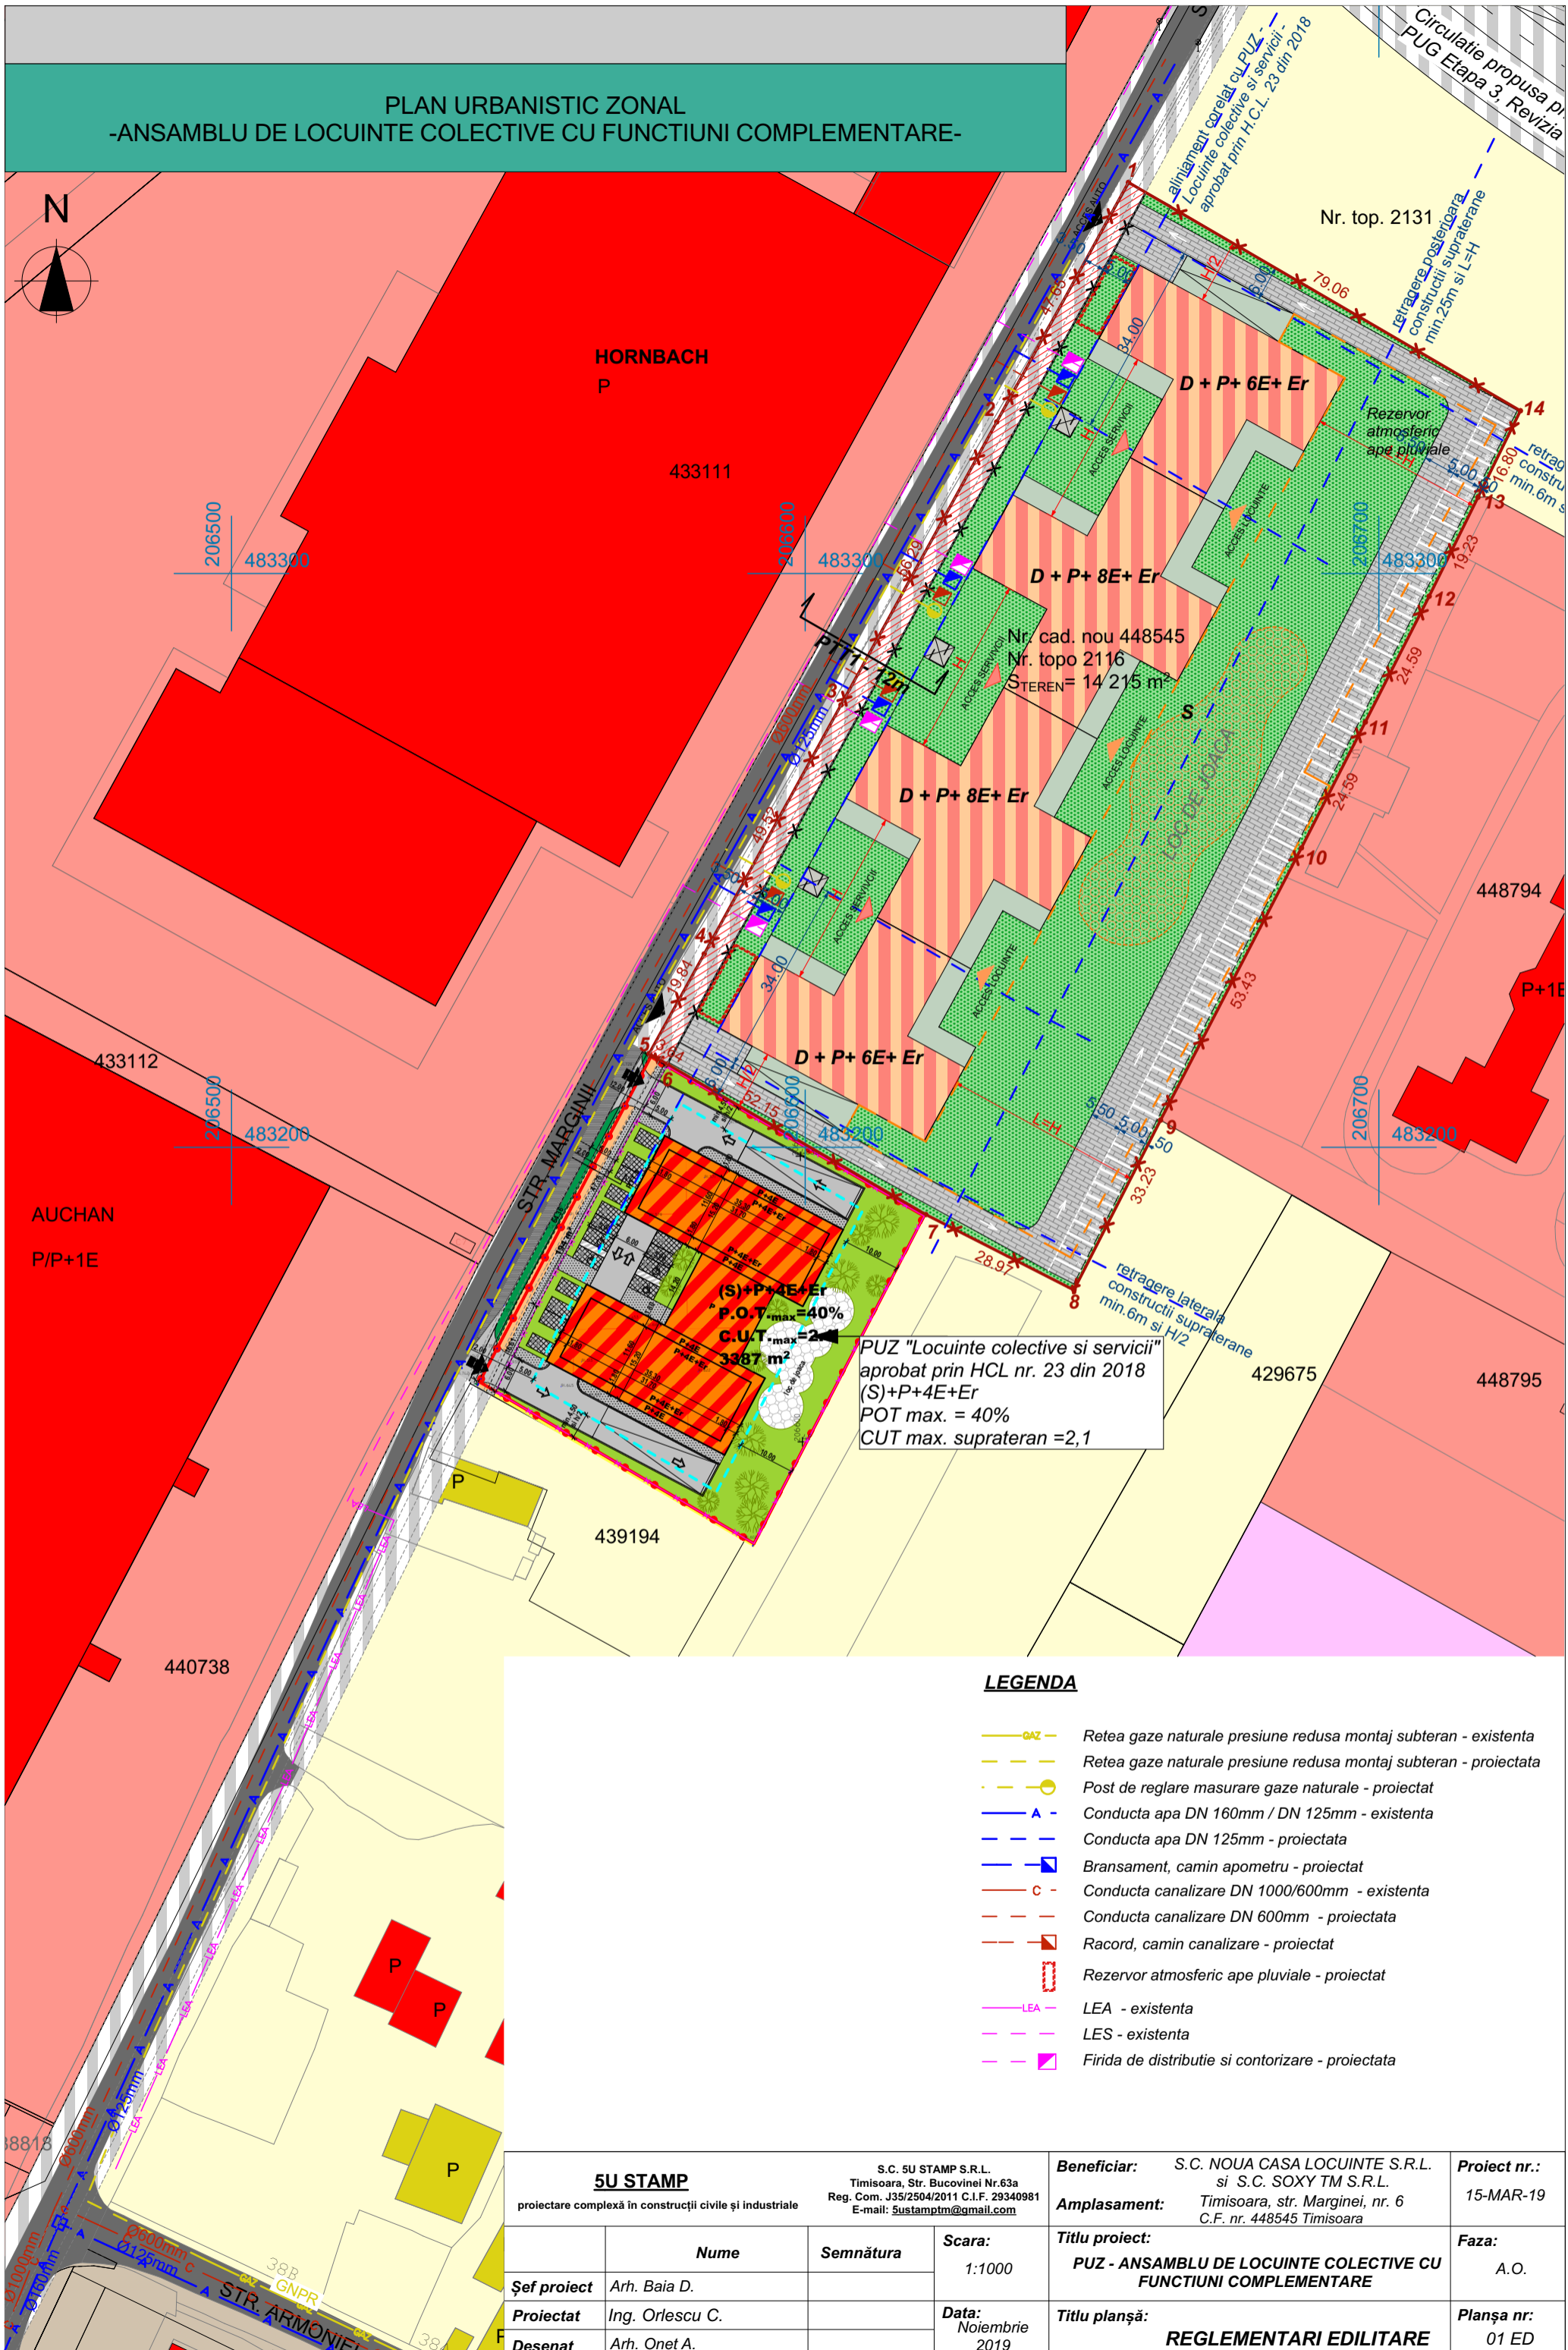


PLAN URBANISTIC ZONAL
-ANSAMBLU DE LOCUINTE COLECTIVE CU FUNCTIUNI COMPLEMENTARE-

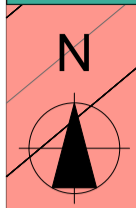

LEGENDA

- GAZ — Retea gaze naturale presiune redusa montaj subteran - existenta
- - - Retea gaze naturale presiune redusa montaj subteran - proiectata
- Post de reglare masurare gaze naturale - proiectat
- A - Conducta apa DN 160mm / DN 125mm - existenta
- - - Conducta apa DN 125mm - proiectata
- ▢ Bransament, camin apometru - proiectat
- C - Conducta canalizare DN 1000/600mm - existenta
- - - Conducta canalizare DN 600mm - proiectata
- ▢ Racord, camin canalizare - proiectat
- ▭ Rezervor atmosferic ape pluviale - proiectat
- LEA - existenta
- - - LES - existenta
- ▢ Firinda de distributie si contorizare - proiectata

5U STAMP		S.C. 5U STAMP S.R.L. Timisoara, Str. Bucovinei Nr.63a Reg. Com. J35/2504/2011 C.I.F. 29340981 E-mail: 5ustamp1m@gmail.com		Beneficiar: S.C. NOUA CASA LOCUINTE S.R.L. si S.C. SOXY TM S.R.L.	Proiect nr.: 15-MAR-19
				Amplasament: Timisoara, str. Marginei, nr. 6 C.F. nr. 448545 Timisoara	Faza: A.O.
Şef proiect	Arh. Baia D.	Scara:	1:1000	Titlu proiect: PUZ - ANSAMBLU DE LOCUINTE COLECTIVE CU FUNCTIUNI COMPLEMENTARE	
Proiectat	Ing. Orlescu C.	Data:	Noiembrie 2019		
Desenat	Arh. Onet A.				
				Titlu planşă: REGLEMENTARI EDILITARE	
				Planşa nr: 01 ED	