


# P.U.Z.



P.U.Z. ZONA DEPOZITARE, SERVICII, BIROURI, parcela 441224, Timisoara

## 3. Situatia existenta

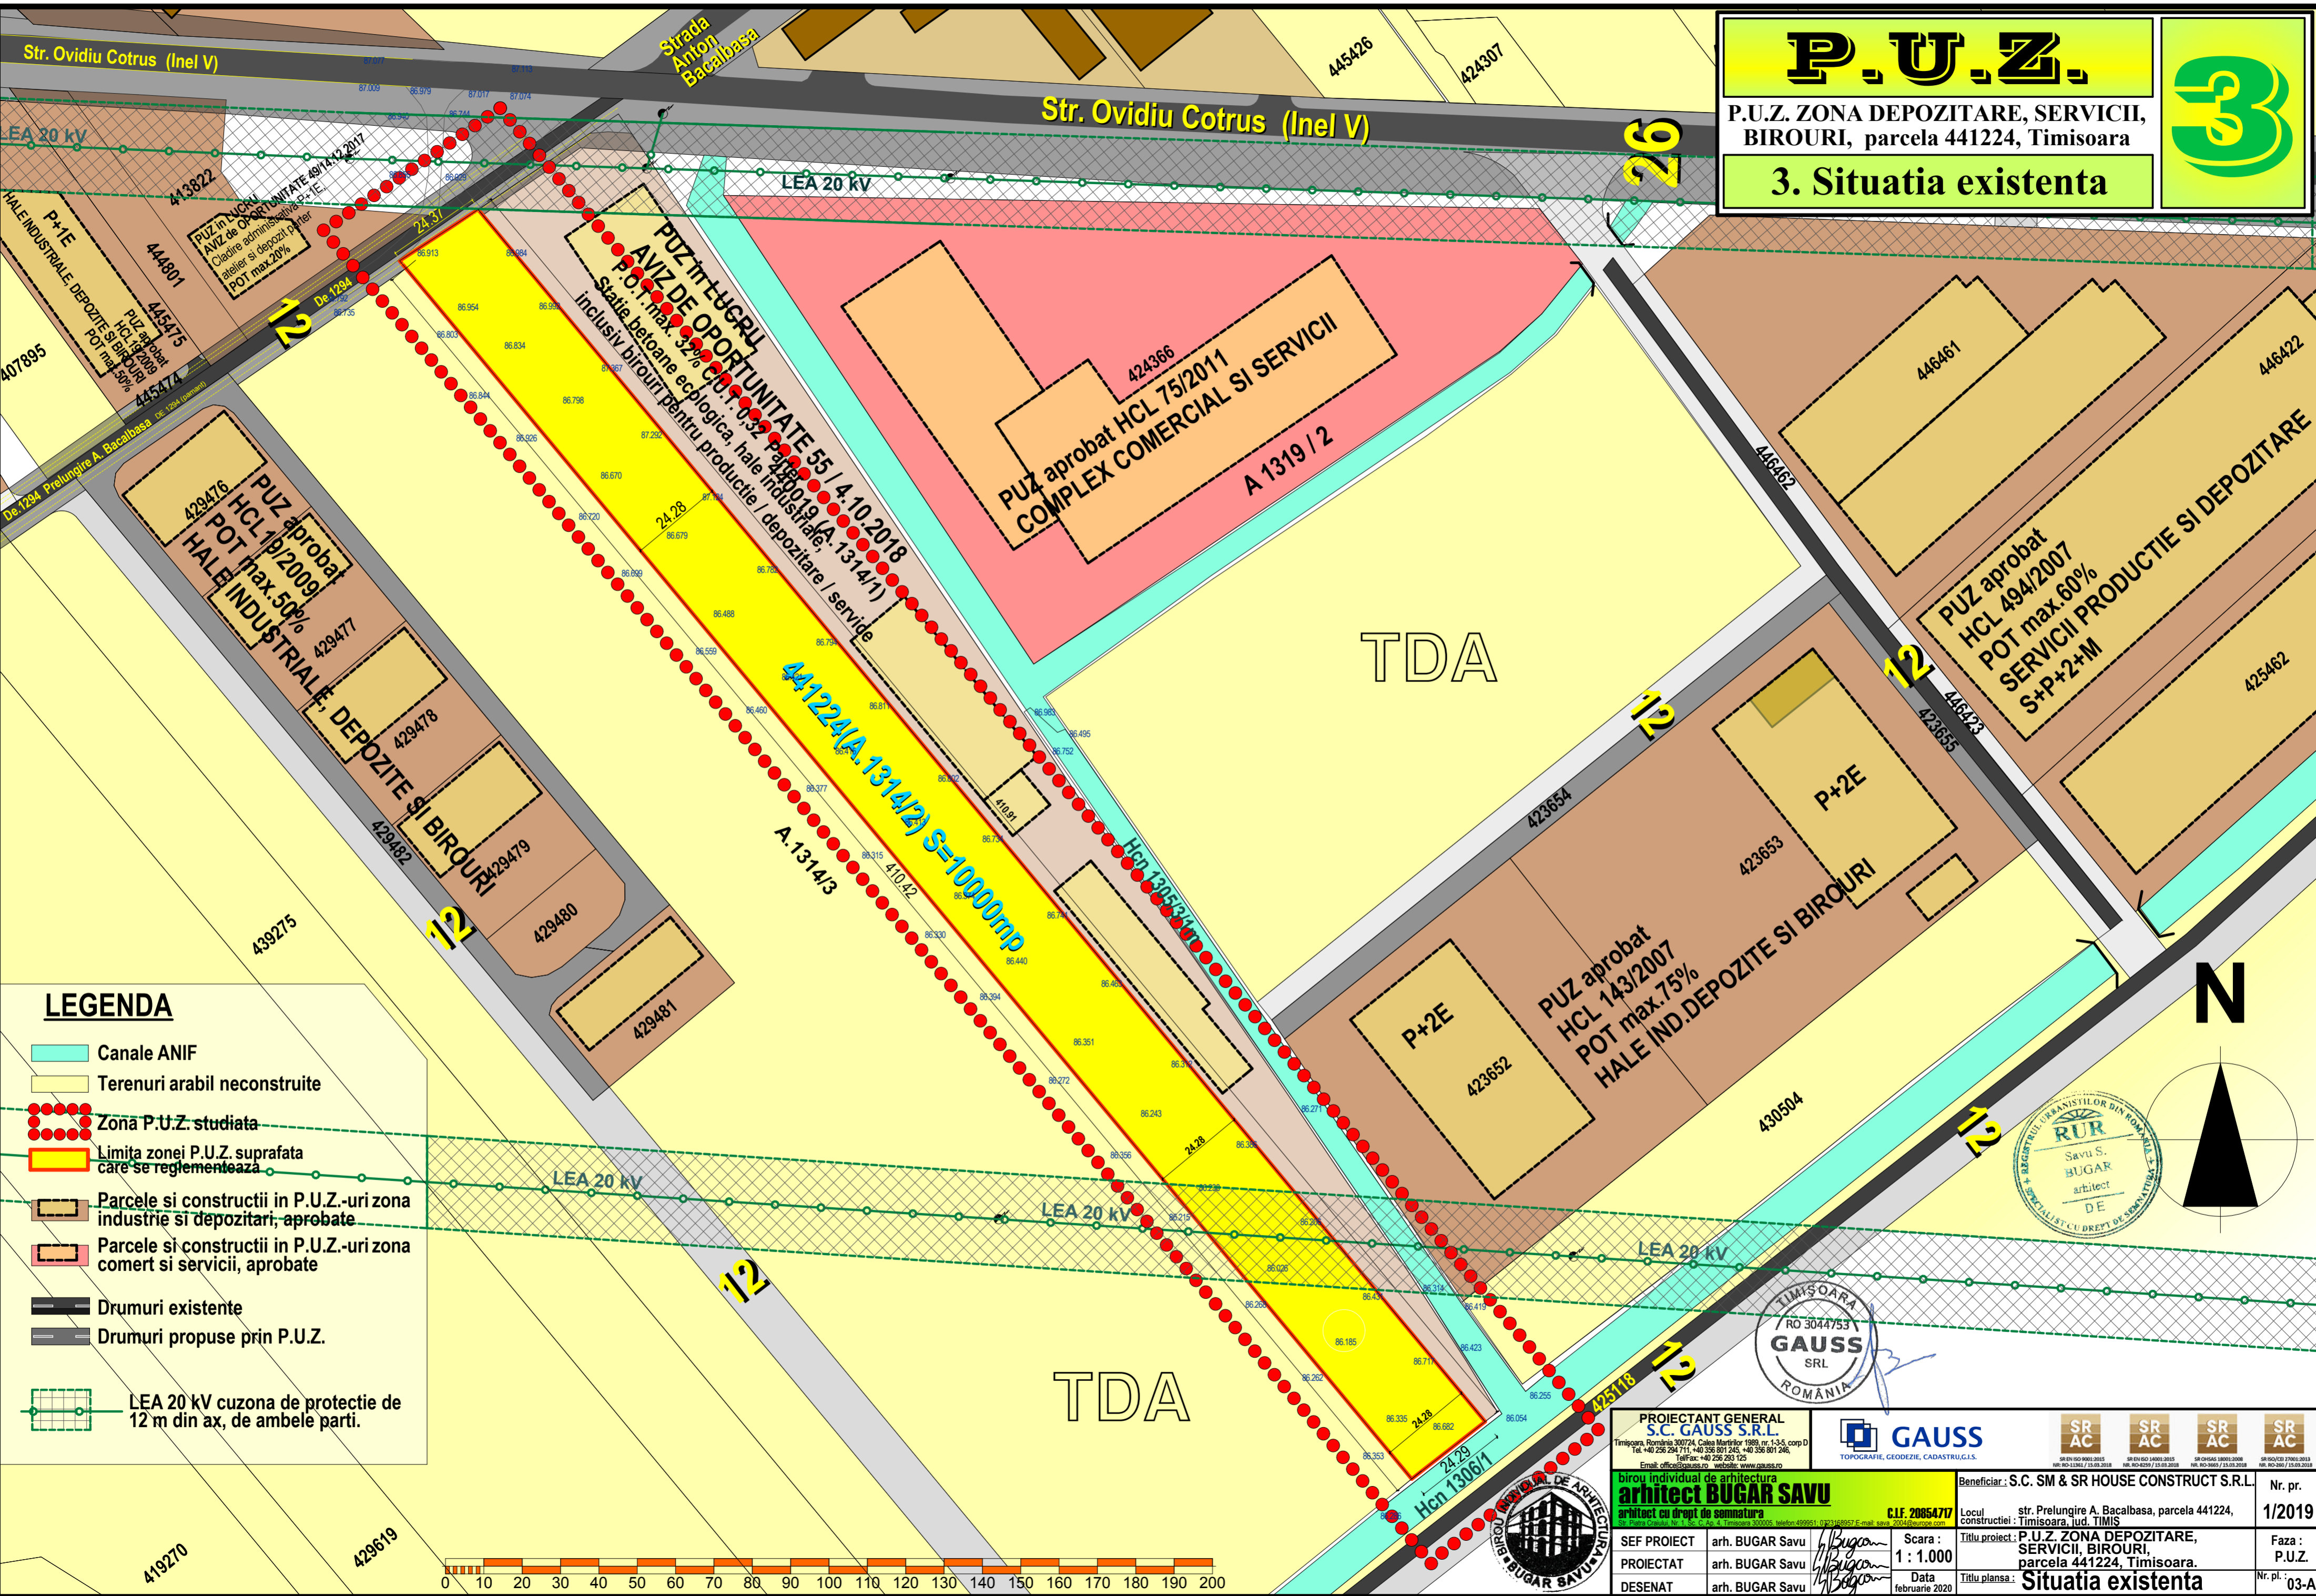

### LEGENDA

- Canale ANIF
- Terenuri arabil neconstruite
- Zona P.U.Z. studiată
- Limita zonei P.U.Z. suprafața care se reglementează
- Parcele și construcții în P.U.Z.-uri zona industrie și depozitari, aprobate
- Parcele și construcții în P.U.Z.-uri zona comerț și servicii, aprobate
- Drumuri existente
- Drumuri propuse prin P.U.Z.
- LEA 20 kv cu zona de protecție de 12 m din ax, de ambele părți.

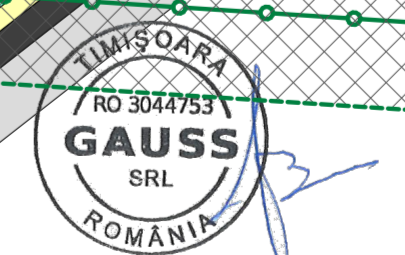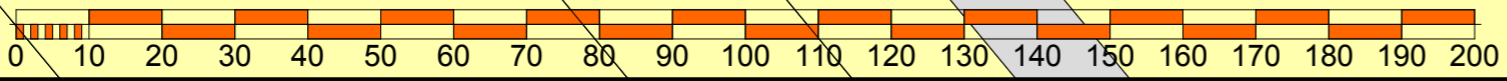

<b>PROIECTANT GENERAL</b> <b>S.C. GAUSS S.R.L.</b> Timisoara, Romania 300724, Calea Martirilor 1889, nr. 1-55, corp D Tel: +40 256 294711; +40 356 891245; +40 356 891246 Tel/Fax: +40 256 293 125 Email: office@gauss.ro website: www.gauss.ro		<b>GAUSS</b> TOPOGRAFIE, GEODEZIE, CADASTRU, G.I.S.		SR AC	SR AC	SR AC	SR AC
<b>PROIECTANT INDIVIDUAL DE ARHITECTURA</b> <b>arhitect BUGAR SAVU</b> arhitect cu drept de semnatura Str. Ponia, Calauza, Nr. 1, Sc. C. Ap. 4, Timisoara 300005, telefon: 499991, 023468957, Email: savu.2004@europe.com		Beneficiar: S.C. SM & SR HOUSE CONSTRUCT S.R.L. Local constructii: Timisoara, jud. TIMIS		Nr. pr. 1/2019		Faza: P.U.Z.	
SEF PROIECT	arh. BUGAR Savu	Scara: 1:1.000	Titlu proiect: P.U.Z. ZONA DEPOZITARE, SERVICII, BIROURI, parcela 441224, Timisoara.		Nr. pl. 03-A		
PROIECTAT	arh. BUGAR Savu	Data: februarie 2020	Titlu plansa: Situatia existenta				
DESENAT	arh. BUGAR Savu						