


servicii si functiuni complementare",
 Str. Ion Ionescu de la Brad nr. 15 -
 Str. Constructorilor, Timisoara
 (HCLMT 545/16.12.2008)

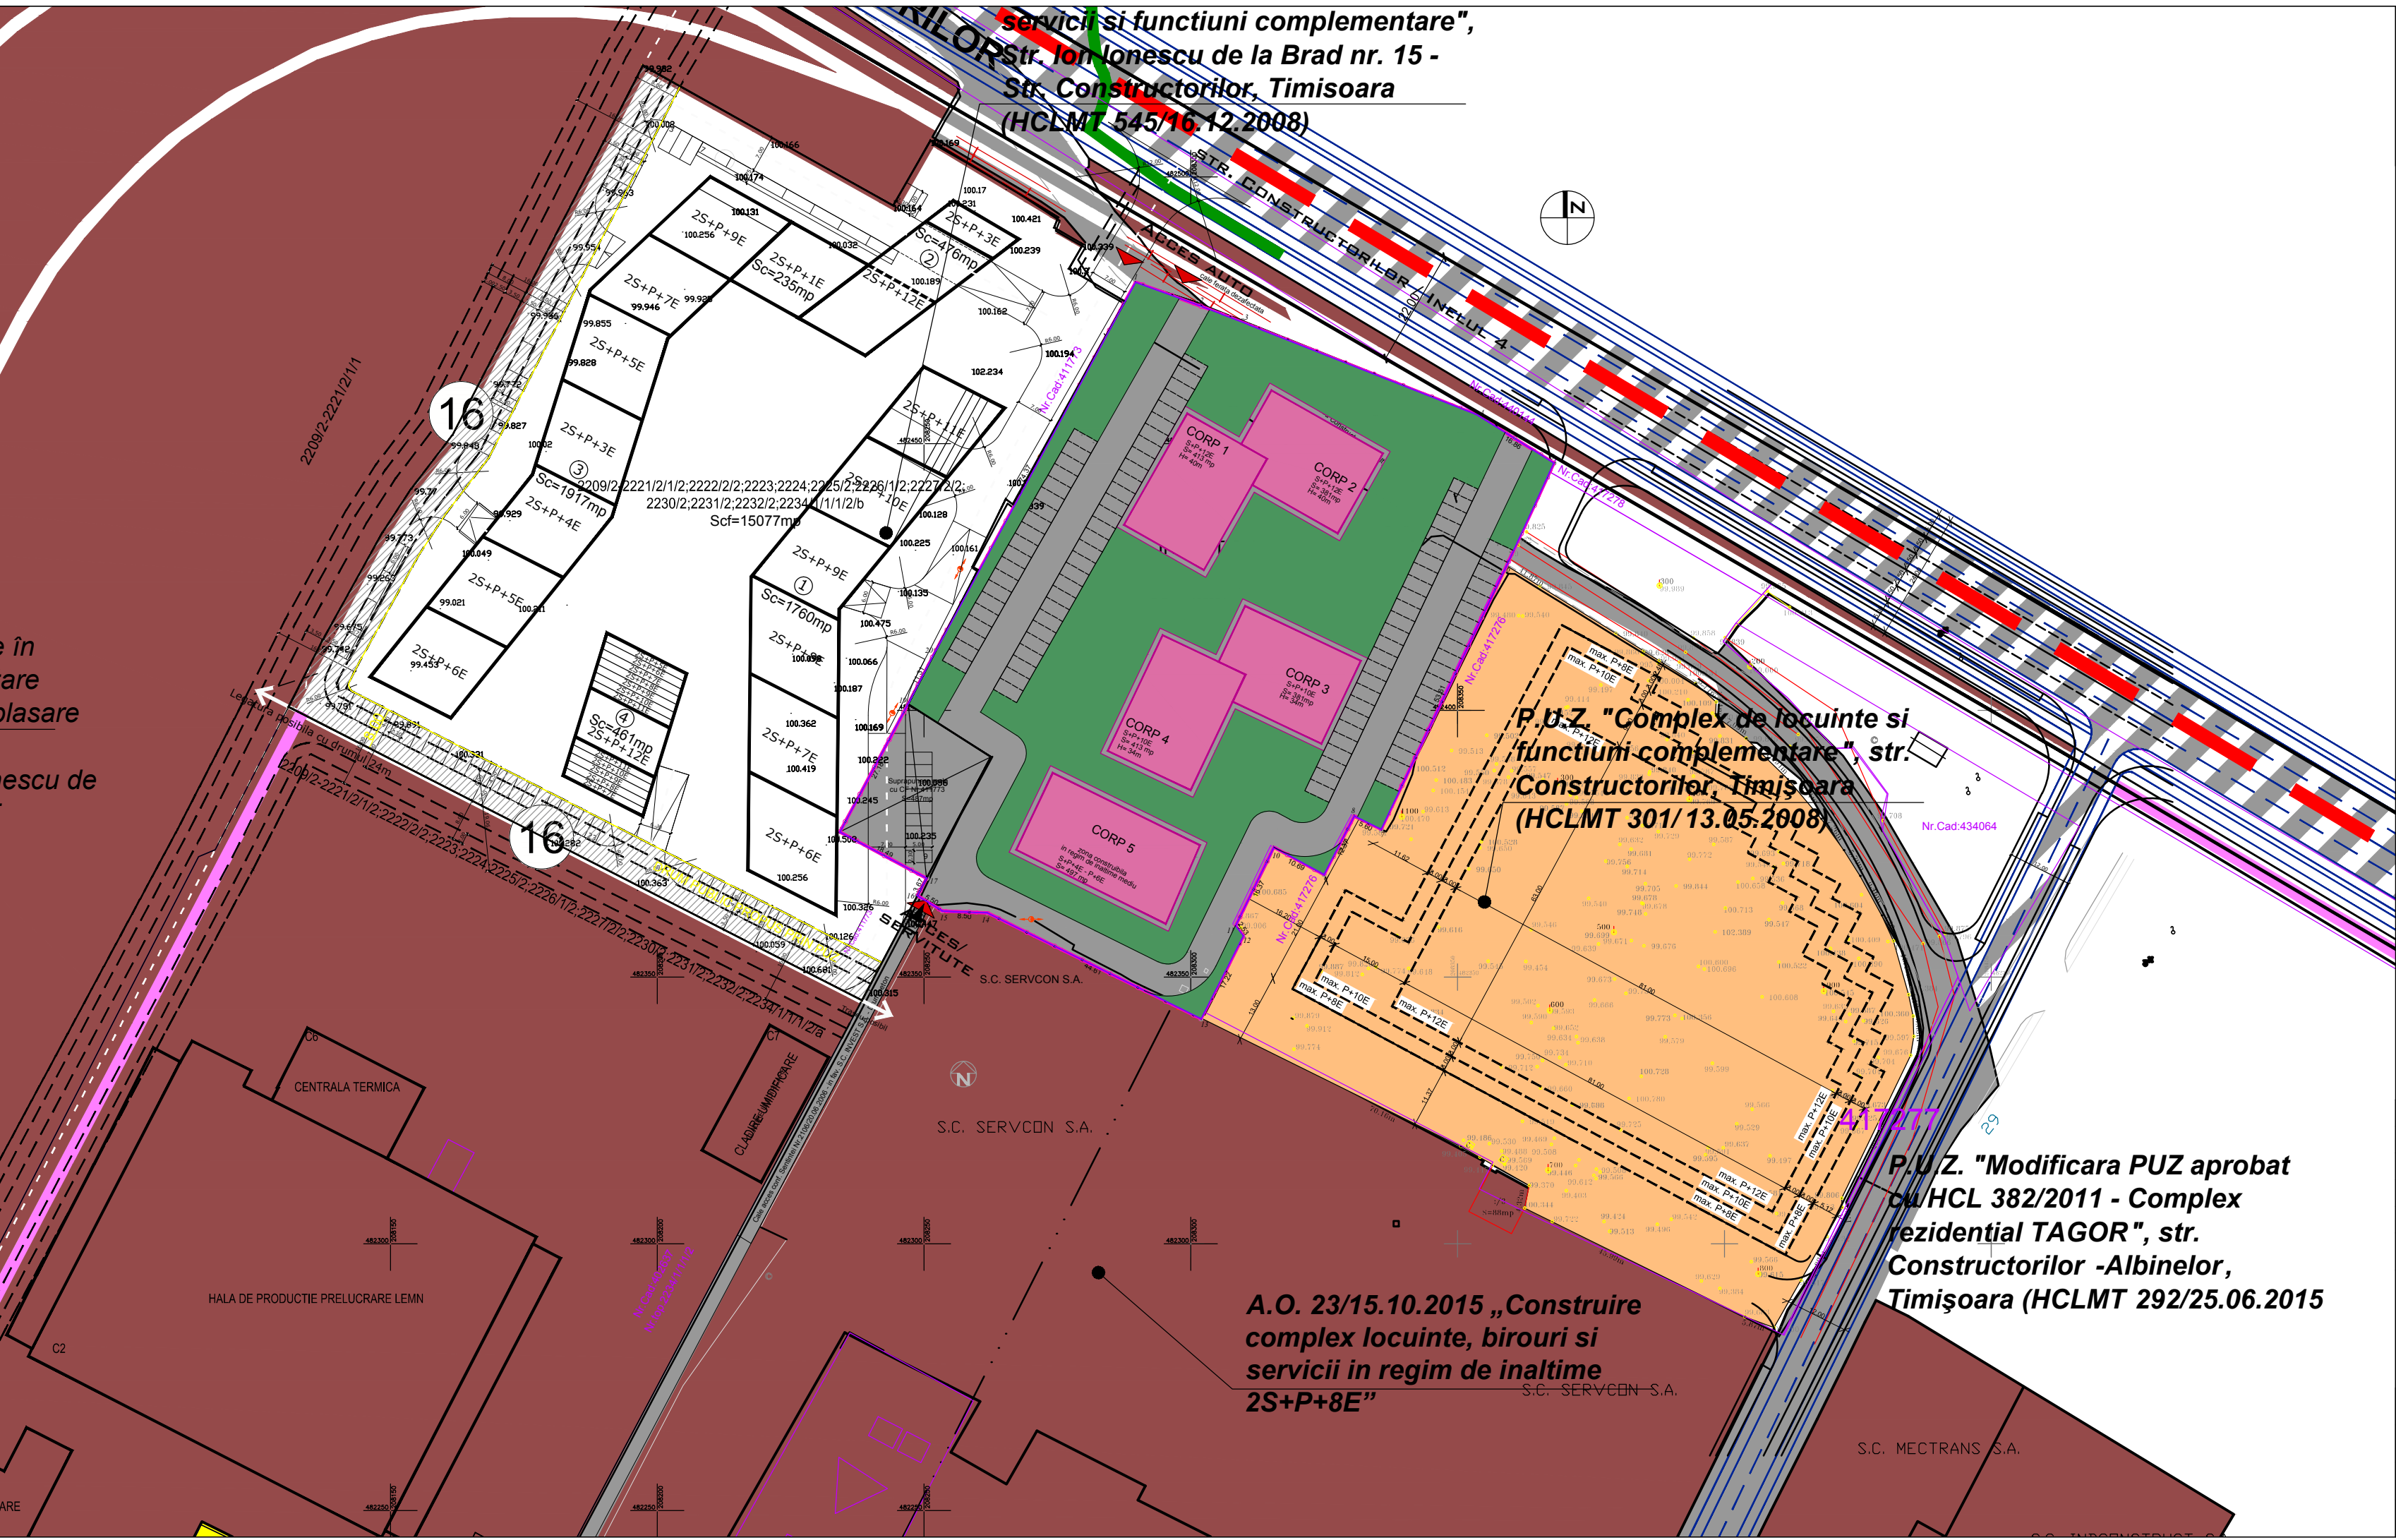

P.U.Z. "Complex de locuinte si
 functiuni complementare" str.
 Constructorilor, Timisoara
 (HCLMT 301/13.05.2008)

P.U.Z. "Modificarea PUZ aprobat
 cu HCL 382/2011 - Complex
 rezidential TAGOR", str.
 Constructorilor -Albinelor,
 Timisoara (HCLMT 292/25.06.2015)

A.O. 23/15.10.2015 „Construire
 complex locuinte, birouri si
 servicii in regim de inaltime
 2S+P+8E”
 S.C. SERVCON S.A.

STUDIU DE OPORTUNITATE
 ZONA MIXTA: LOCUINTE COLECTIVE, SERVICII, BIROURI
 Str. Ion Ionescu de la Brad nr.29 - Str. Constructorilor, Timisoara

POSSIBILITATI DE MOBILARE URBANISTICA

LEGENDA

- Limita teren P.U.Z./ Limita proprietate
- Limita Intravilan Timisoara
- Constructii existente
- Zona rezervata pentru Inelul IV de circulatie
- Drum public existent
- Zona industrie, depozitare existenta
- Limita Padurea Verde
- Constructii propuse
- Zone verzi propuse
- Drumuri si alei carosabile interne propuse
- Accese

Indicii urbanistici reglementati pentru zona mixta: locuinte colective, servicii, birouri:
P.O.T. max.= 50 %
C.U.T. max.= 2,8

VERIFICATOR/ EXPERT	NUME	SEMNATURA	CERINTA	REFERAT/EXPERTIZA NR./DATA
<p>PILOT TEAM proiectare pentru constructii Str. 3 August 1919 nr. 19 ap. 2A, Timisoara</p>				Beneficiar: S.C. INVEST S.A. Proiect nr. 12.02/150/2016
Amplasament: Timisoara, str. I.I.de la Brad nr.29 - str. Constructorilor				Faza: A.O.
SPECIFICATIE	NUME	SEMNATURA	scara:	Obiect: ZONA MIXTA: LOCUINTE COLECTIVE, SERVICII, BIROURI
SEF PROIECT	Arh. Laura Marculescu		1:1000	Rev. 01
INTOCMIT	Arh. Laura Marculescu		data:	Titlu plansa: POSSIBILITATI DE MOBILARE
DESENAT	Arh. Glad Tudora		08.2016	Plansa nr. 04