




- PUZ apobat prin HCL 186/2003
Ion Ionescu de la Brad

UTR 24

- zonă instituții și
servicii publice

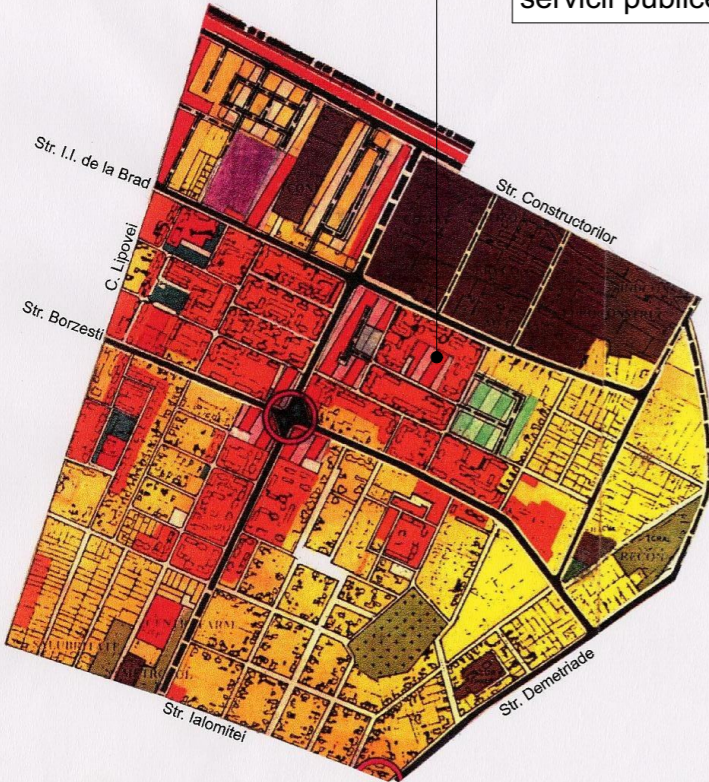

- PUG apobat prin HCL 157/2002
prelungit prin HCL 107/2014

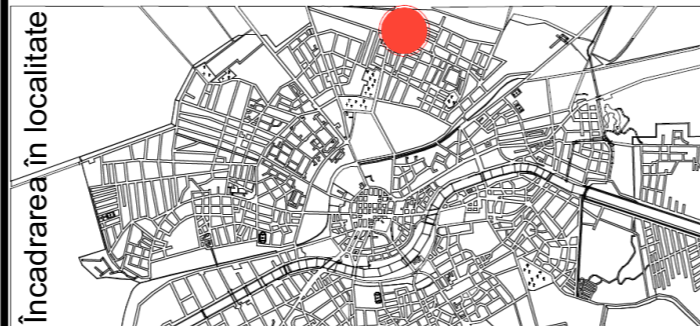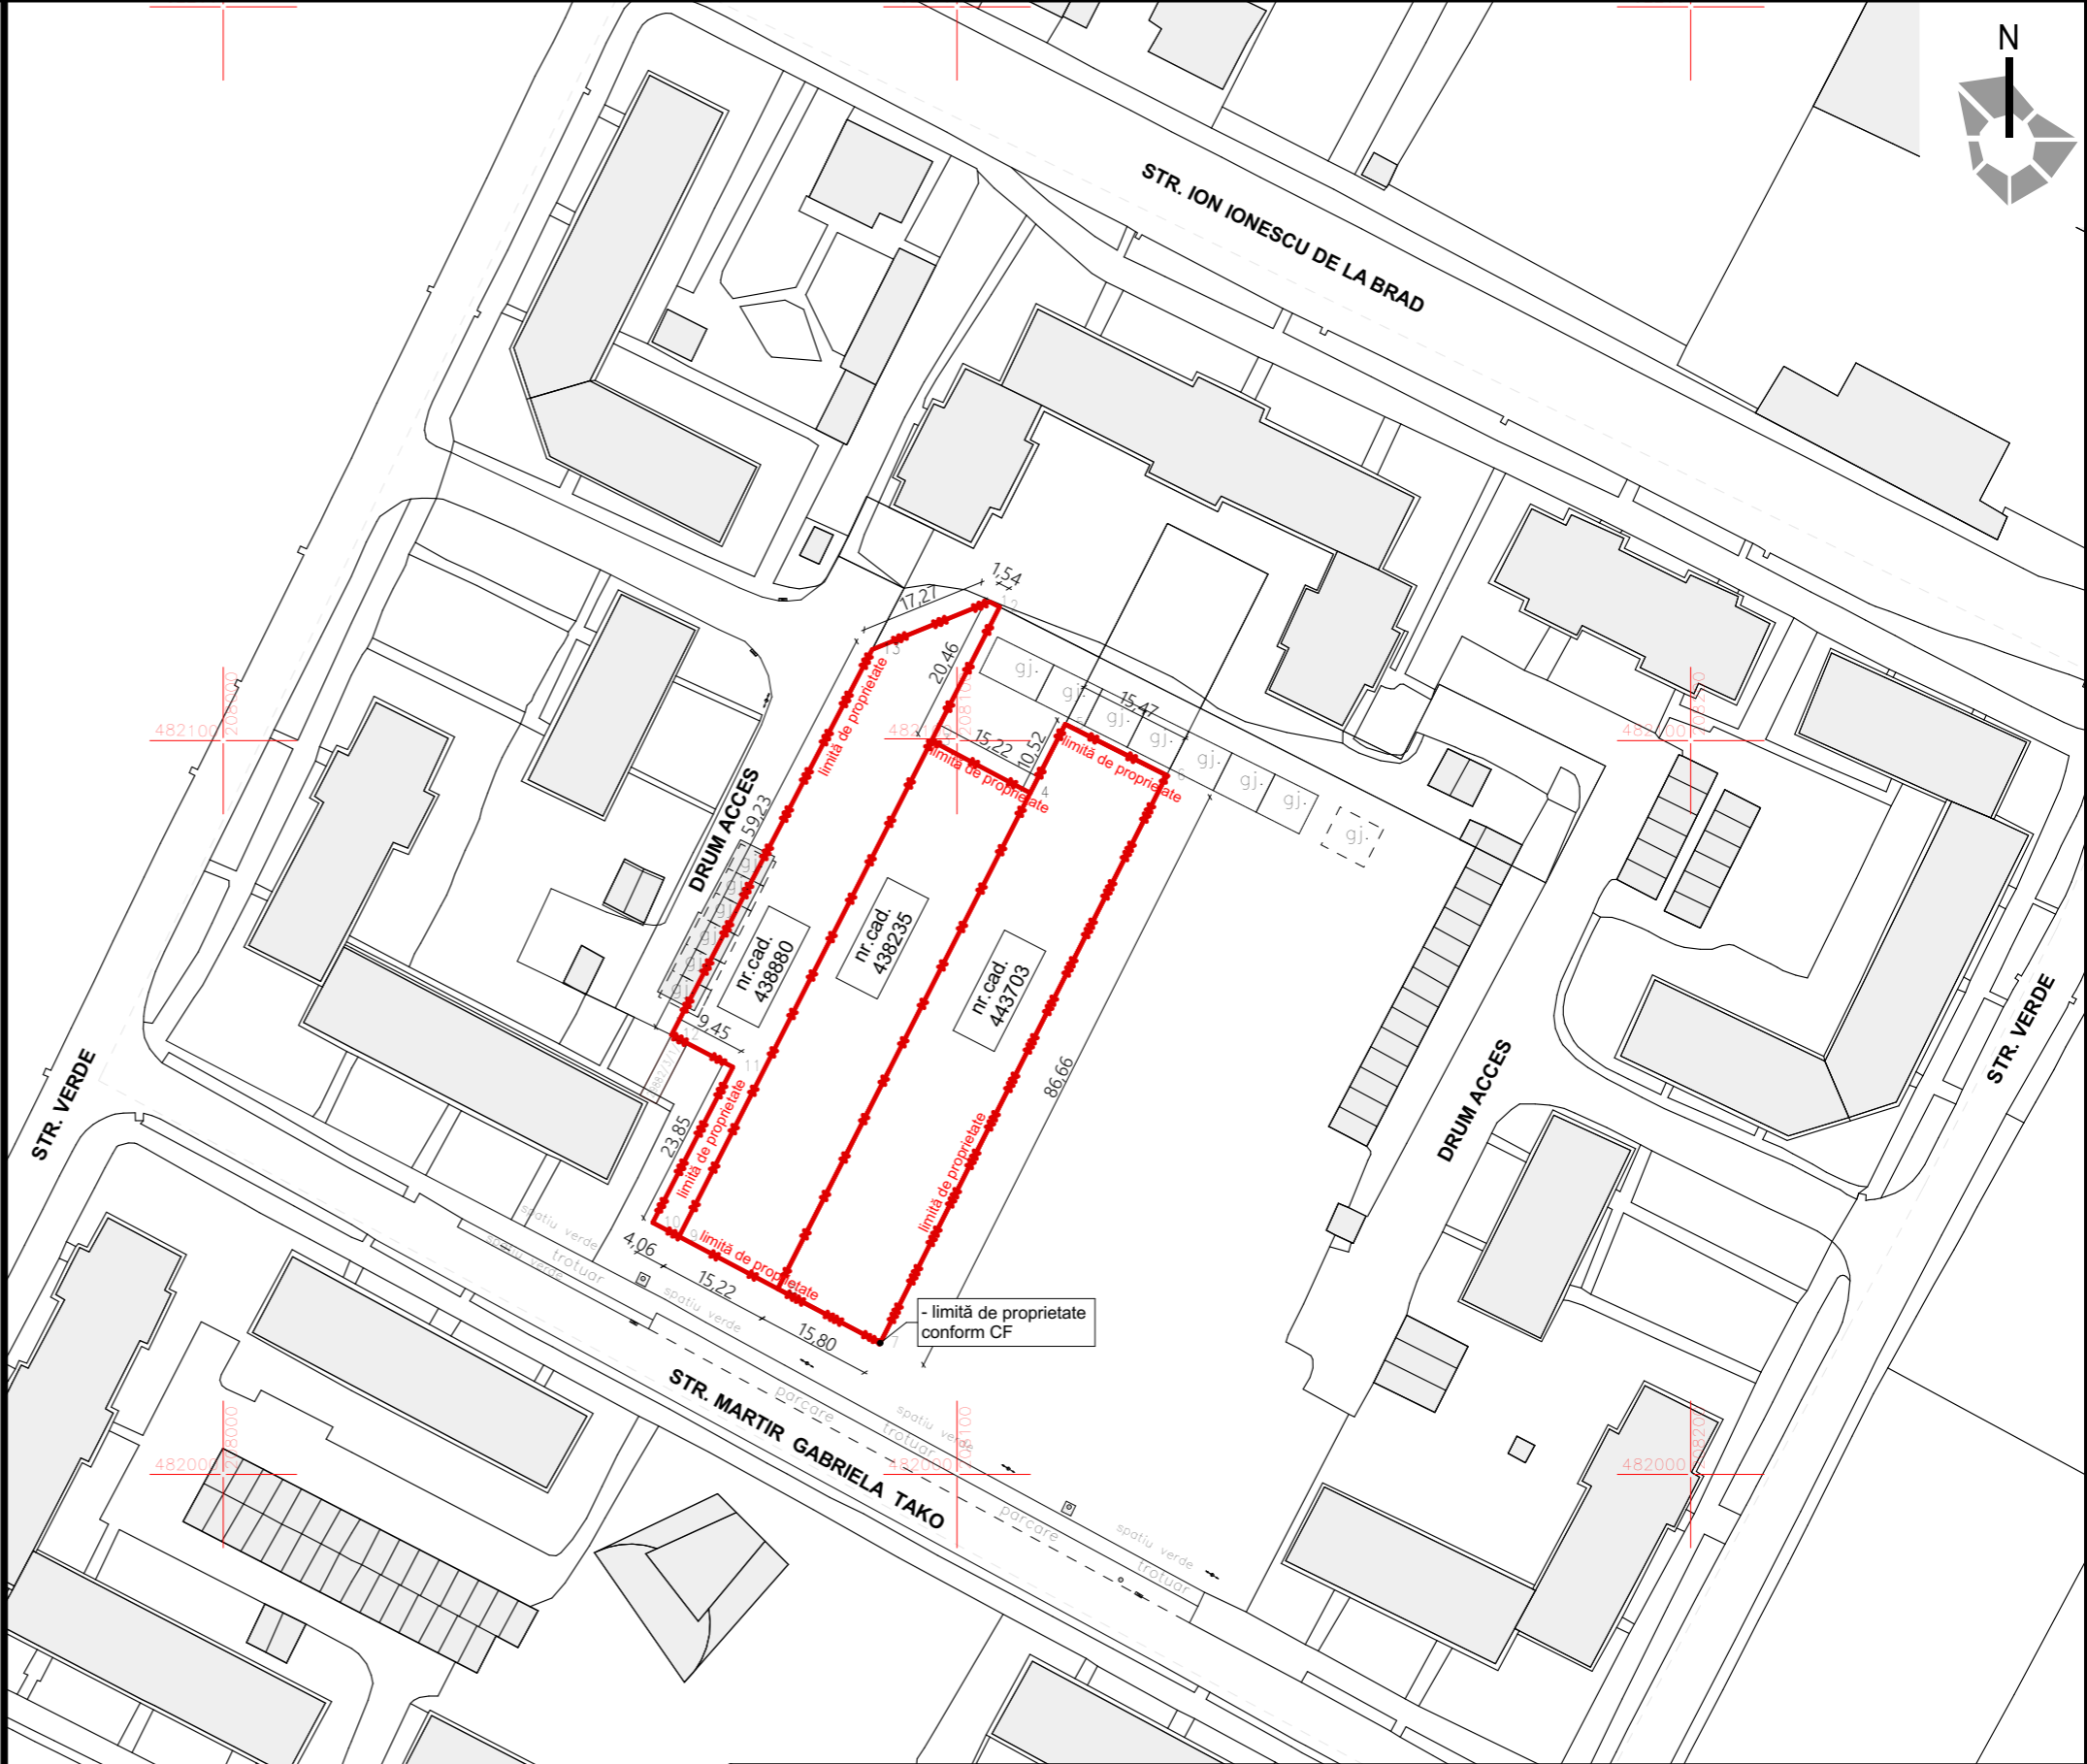

specialist RUR	arh. Razvan Negrisanu			Referat / Expertiza Nr. / Data	
Verificator / expert	Nume	Semnatura	Cerinta	Beneficiar: POPOVICI DIMITRIE	Proiect nr.: 172/IIIB/16
	S.C. RD Sign S.R.L. Timisoara, Str. Vulturilor nr. 14 Reg. Com. J35/4590/1992 C.U.I. 3981516 Tel. 40/0722624862 E-mail: studio@rdsign.ro			Amplasament: Timisoara, str. Ion Ionescu de la Brad nr.28, CF nr.438880, CF nr.438235, CF nr.443703	
	Nume	Semnatura	Scara: 1:1000	Titlu proiect: PUZ SERVICII SI LOCUINTE COLECTIVE	Faza: S.O.
Sef proiect	arh. Daniela Negrisanu			Titlu plansa: Situația existentă	Plansa nr: A.1
Proiectat	arh. Daniela Negrisanu		Data: octombrie 2016		
Desenat	arh. Ramona Izvernari				