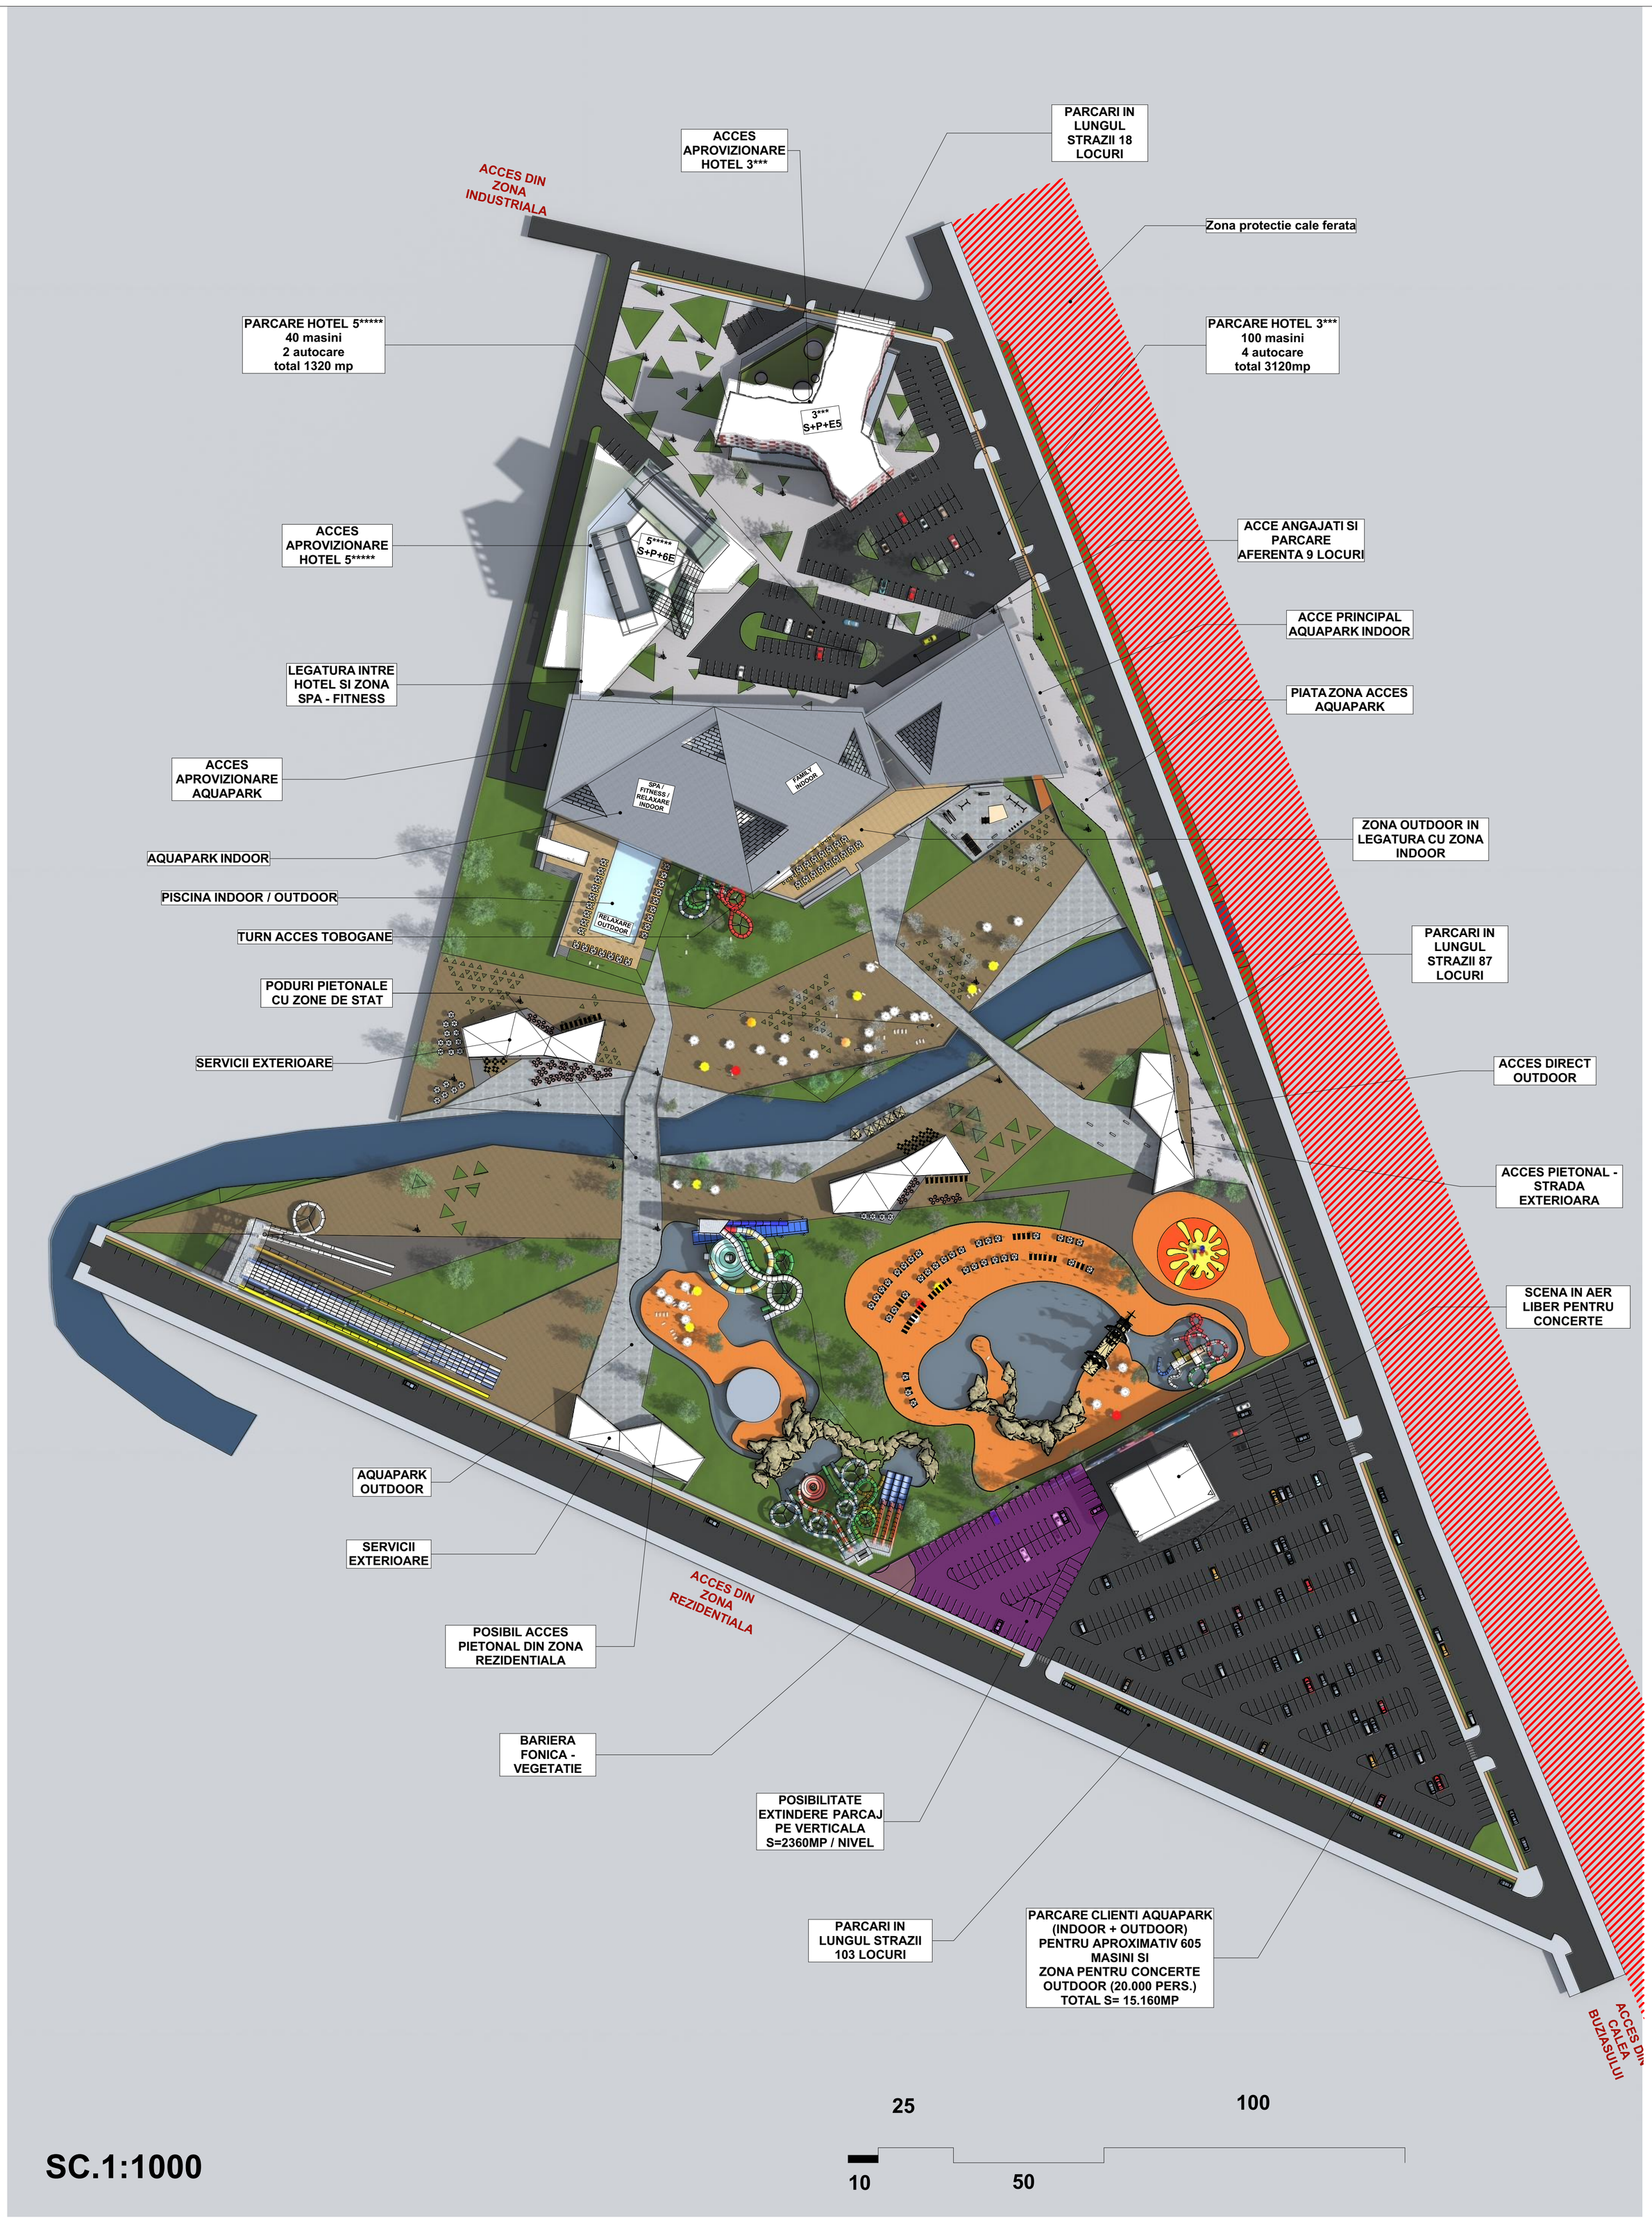

SC.1:1000

PLAN DE SITUATIE PROPUNERE AQUAPARK

27.07.2016