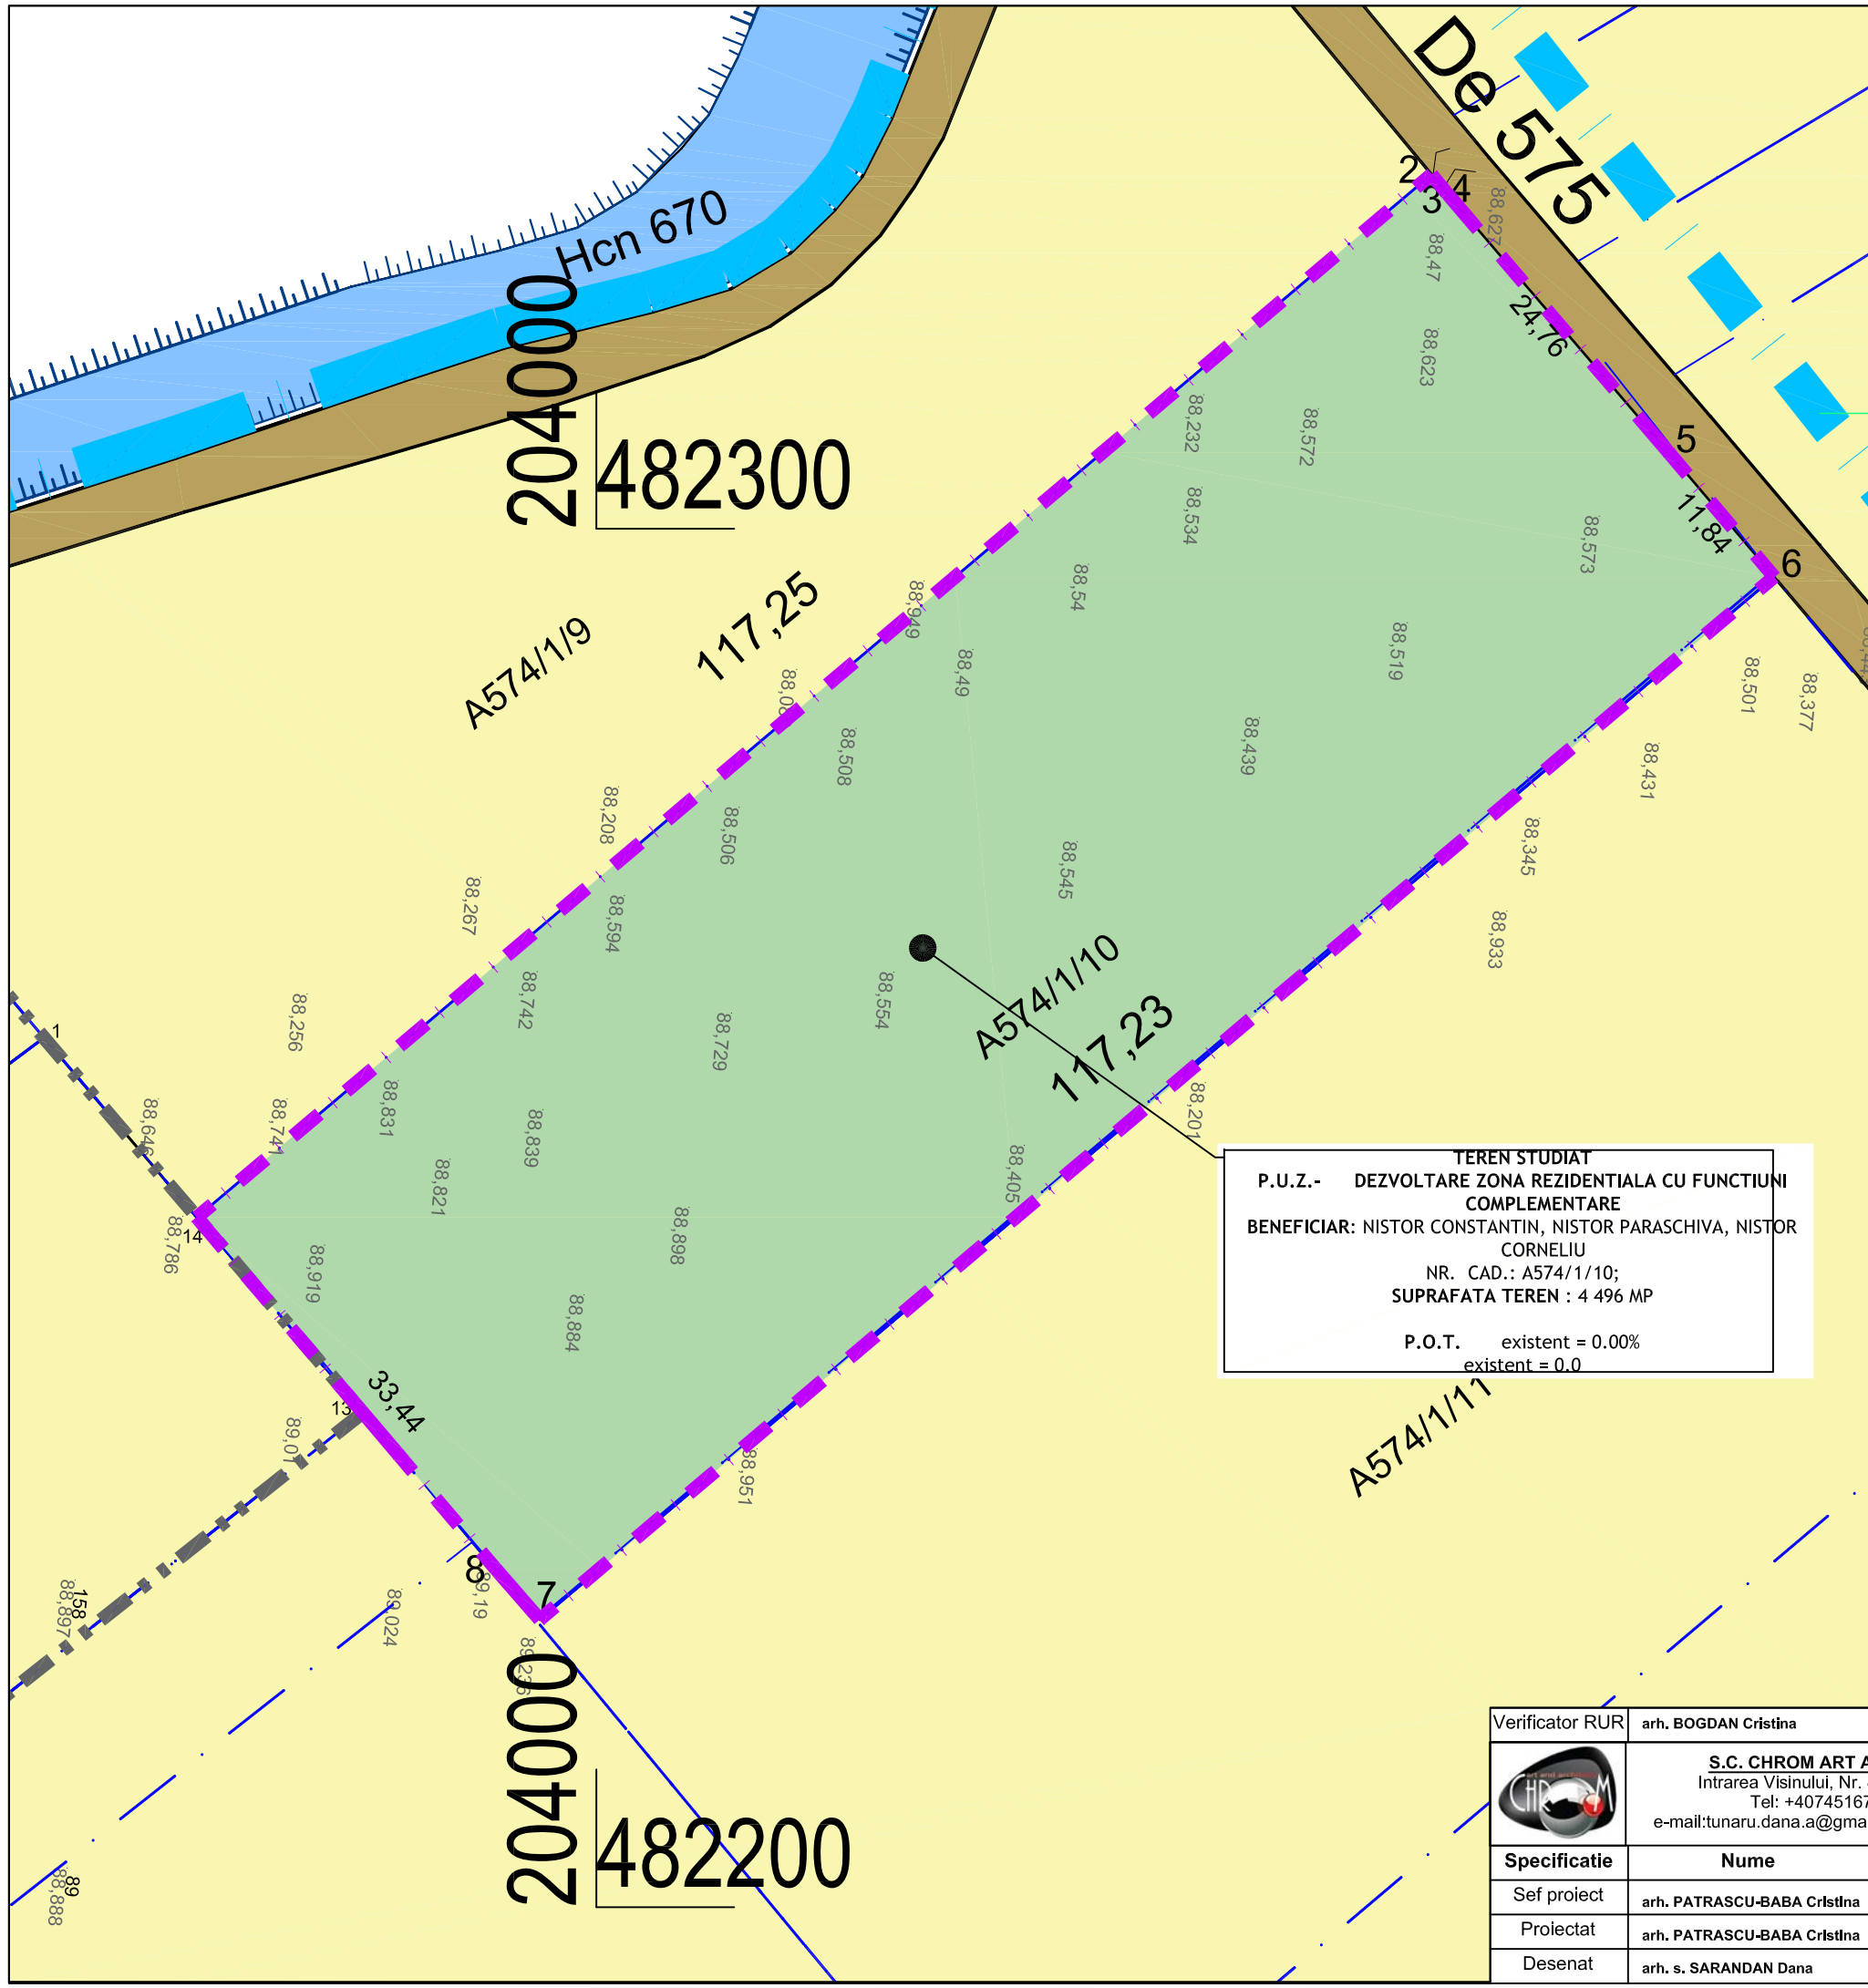

PUZ- DEZVOLTARE ZONA REZIDENTIALA CU FUNCTIUNI COMPLEMENTARE

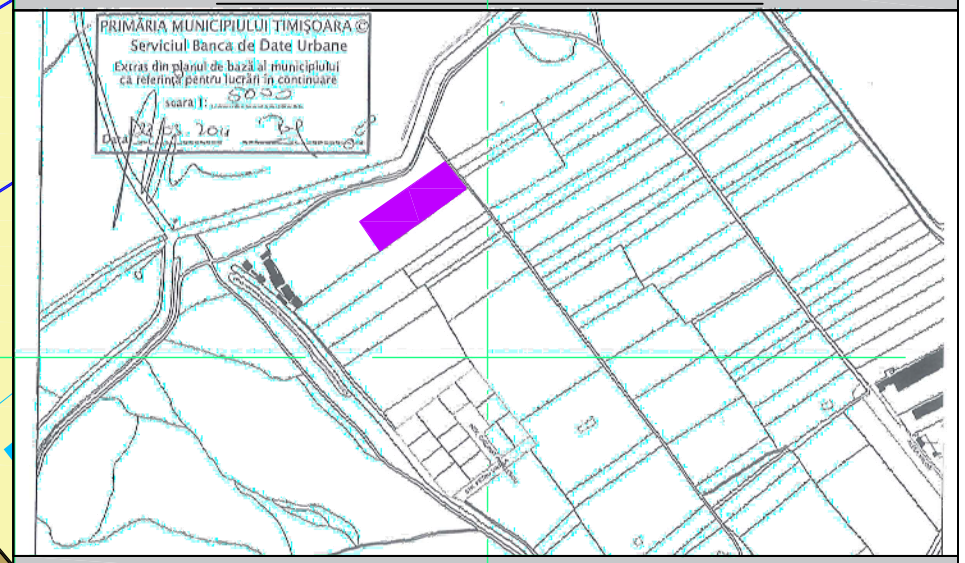

INCADRARE IN LOCALITATE

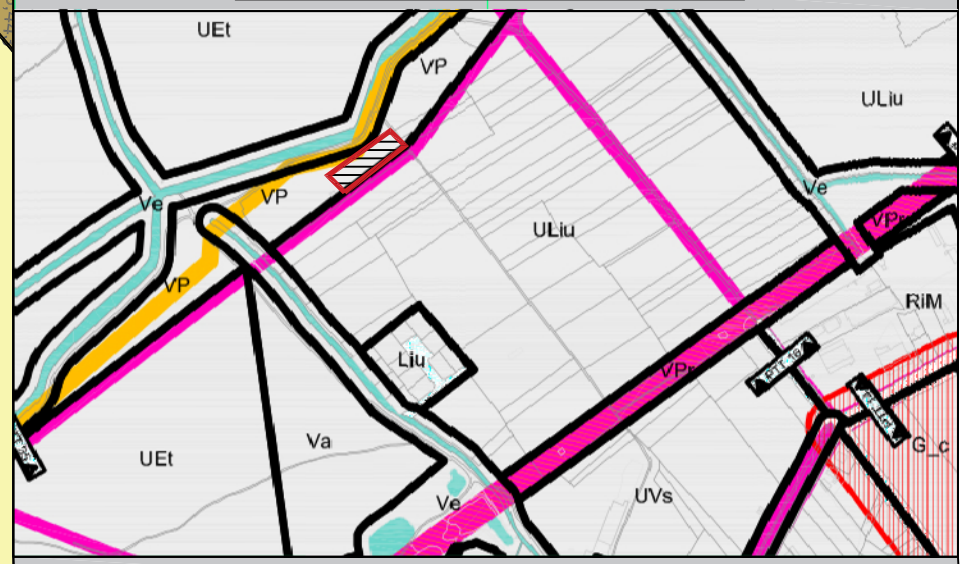

INCADRARE CONFORM P.U.G.

LEGENDA	
CRITERII DE ANALIZA	
ELEMENTE DE AMPLASAMENT	
	ZONA STUDIATA
	LIMITA DE PROPRIETATE STUDIATA- TEREN EXTRAVILAN CE SE PROPUNE A FI INTRODUS IN INTRAVILAN
	CANAL EXISTENT
FUNCTIUNI EXISTENTE IN ZONA ANALIZATA	
	TERENURI ARABILE IN EXTRAVILAN
	TERENURI ARABILE IN INTRAVILAN

Verificator RUR	arh. BOGDAN Cristina				
	S.C. CHROM ART AND ARCHITECTS S.R.L. Intrarea Visinului, Nr. 8, Ap. 22, Timisoara, TIMIS Tel: +40745167577, +40752641143 e-mail:tunaru.dana.a@gmail.com, daniel_vicol111@yahoo.fr			**Proiect:** PUZ- DEZVOLTARE ZONA REZIDENTIALA SI FUNCTIUNI COMPLEMENTARE	Pr. Nr.:
				Beneficiar: NISTOR CONSTANTIN	GRC09/2014
Specificatie	**Nume**	**Semnatura**	**Scara**	**Amplasament:** CF nr.: 413331, Nr. Top. vechi: A574/1/10; extravilan TIMISOARA, jud. TIMIS	Faza:
Sef proiect	arh. PATRASCU-BABA Cristina		1:500		P.U.Z.
Proiectat	arh. PATRASCU-BABA Cristina		**Data**	**Denumire plansa:**	Nr. plansa:
Desenat	arh. s. SARANDAN Dana		oct.2016	SITUATIA EXISTENTA	A105