Plan Urbanistic zonal

DEZVOLTARE ZONA LOCUINTE COLECTIVE SI LOCUINTE INDIVIDUALE IN INTRAVILAN TIMISOARA - CF 433520

=REGLEMENTARI URBANISTICE=

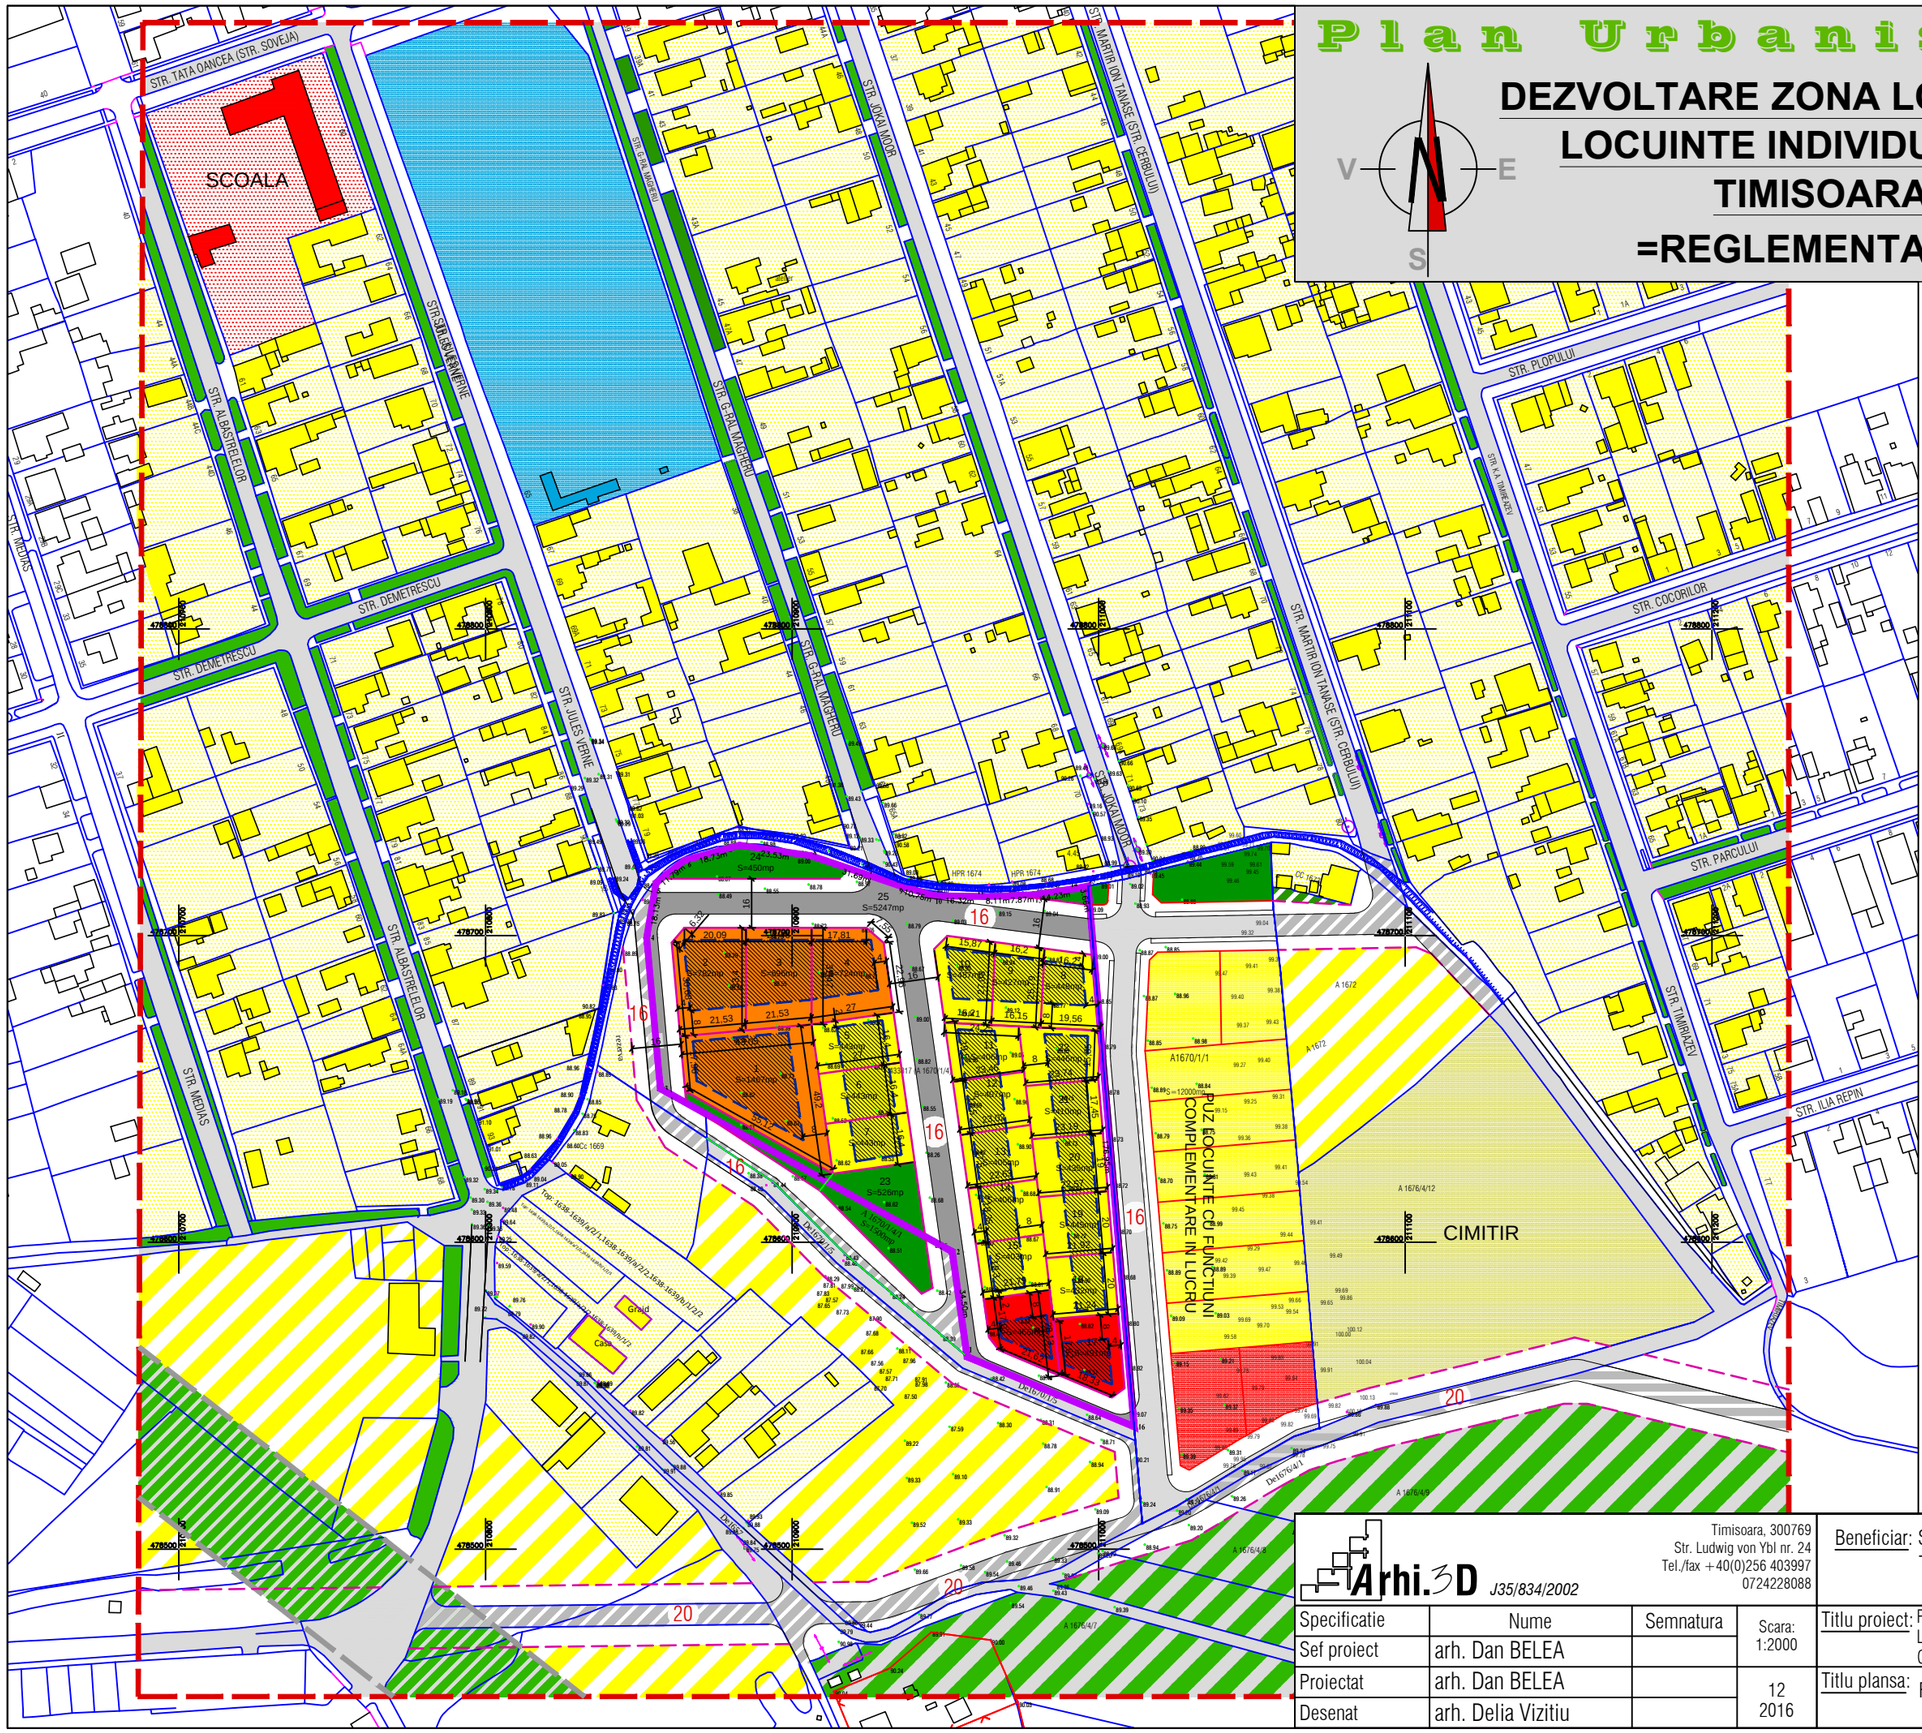

BENEFICIAR:
S.C. MARK ENTERPRISE S.R.L.
str Lorena, nr. 1
Timisoara, jud. Timis

Amplasament:
C.F. 433520, nr. top. 433520;
Timisoara

DELIMITARI

- Limita zona studiata
- Limite topo inscrise in cf. existente
- Limita proprietate /limita PUZ
- Limite topo. parcele ce fac obiectul PUZ
- Contur cladiri existente
- Limita de implantare

ZONIFICARE FUNCTIONALA

- Zona locuinte cu functiuni complementare
- Zona propusa pentru extindere locuinte
- Zona locuinte colective
- Zona spatii verzi amenajate
- Plantatii de protectie
- Zona construibila
- Zona institutii publice si servicii
- Zona sport si agrement
- Cimitir/gospodarie comunala
- Zona verde de protectie

CIRCULATII

- Carosabil propus prin PUZ pe parcele
- Drum existent
- Propunere drumuri adiacente

Arhi.3D J35/834/2002
Timisoara, 300769
Str. Ludwig von Ybl nr. 24
Tel./fax +40(0)256 403997
0724228088

Specificatie	Nume	Semnatura	Scara: 1:2000
Sef proiect	arh. Dan BELEA		
Proiectat	arh. Dan BELEA		12 2016
Desenat	arh. Delia Vizitiu		

Beneficiar: S.C. MARK ENTERPRISE S.R.L. Timisoara, str. Lorena, nr. 1

Proiect nr: 294/2016

Titlu proiect: P.U.Z.-DEZVOLTARE ZONA LOCUINTE COLECTIVE SI LOCUINTE INDIVIDUALE IN INTRAVILAN TIMISOARA CF. 433520 nr. top, 433520

Faza: A.O.+P.U.Z.

Titlu plansa: REGLEMENTARI URBANISTICE-ZONIFICARE

Pl. nr: 02