Plan Urbanistic de Detaliu

Biserică, aşezământ social, casa parohială, capelă provizorie, împrejmuire

Strada Taborului nr. 3A, Timisoara

POSIBILITATI DE MOBILARE URBANISTICA

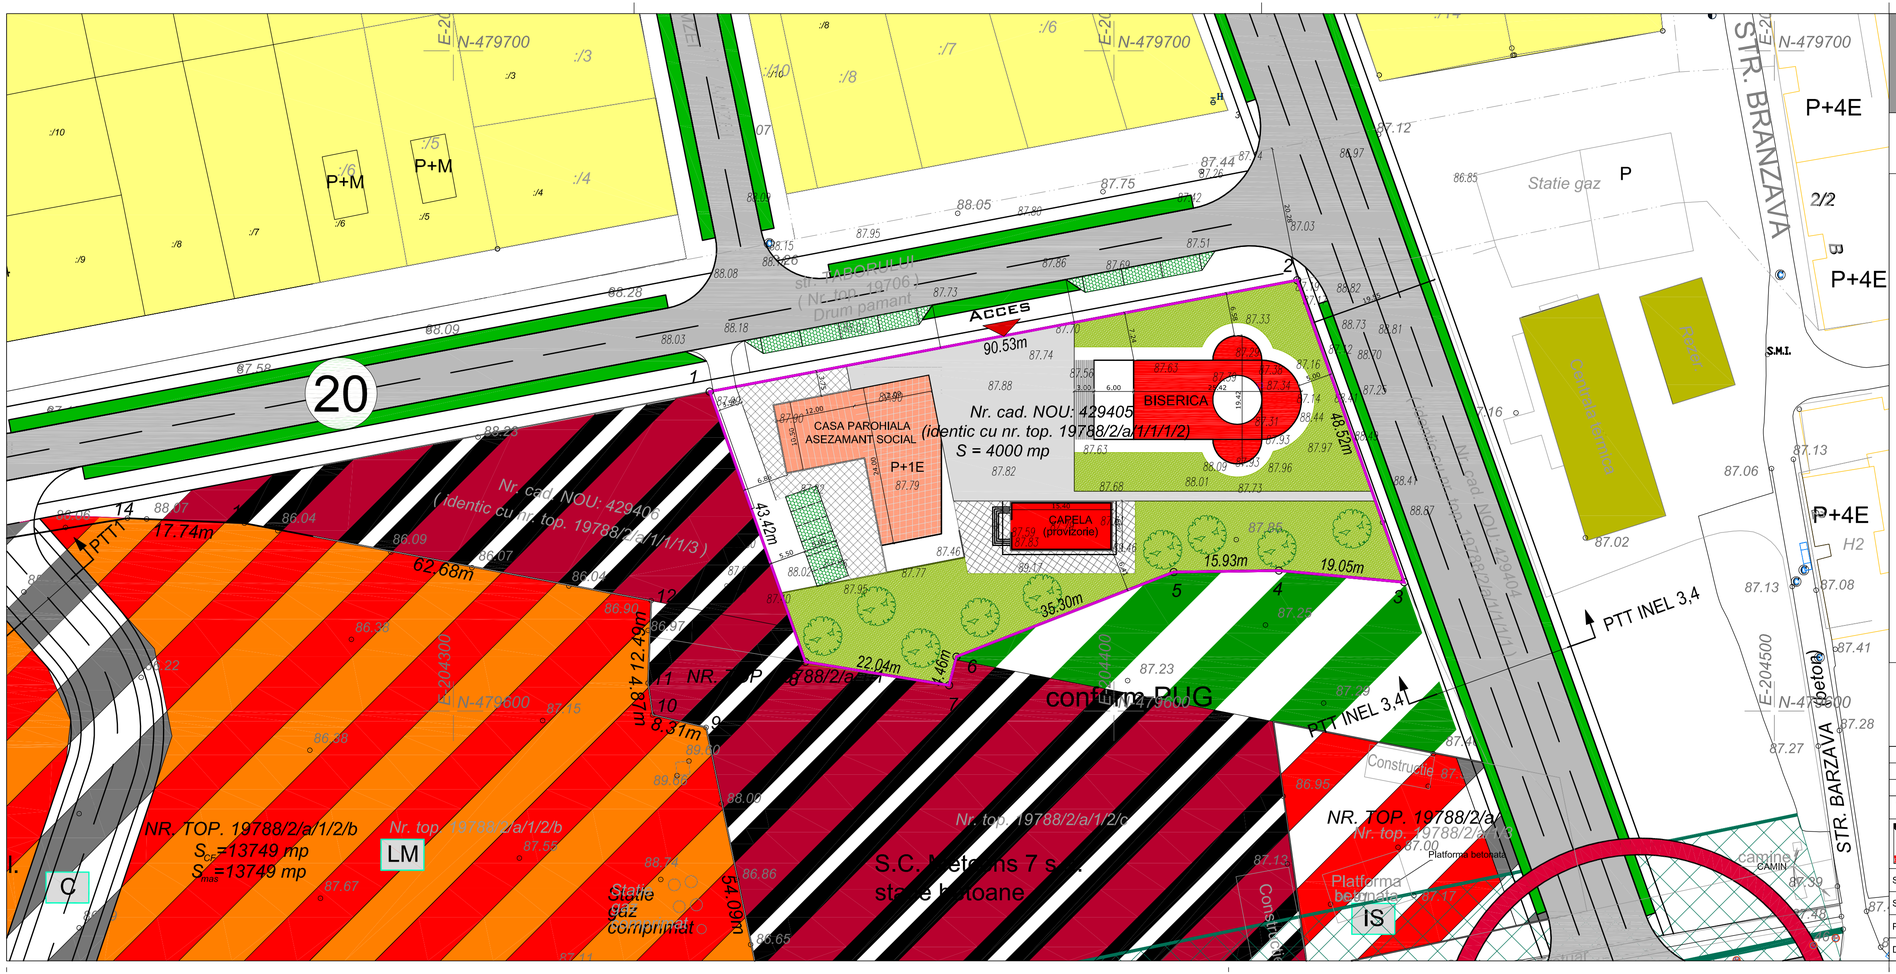

LEGENDA

- Limita teren P.U.D./ Limita proprietate
- Limite parcele existente
- Constructii existente
- Constructii locuire individuala existente
- Constructii locuire colectiva existente
- Constructii productie, depozitare existente
- Constructii edilitare existente
- Constructii aferente cailor ferate existente
- Drumuri existente/ proiectate
- Linie electrica aeriana / zona protectie
- Zone institutii si servicii publice - conf. P.U.G.
- Zone pentru locuinte, functiuni complementare - conform P.U.G.
- Zona de spatii verzi amenajate - conf. P.U.G.
- Interdictie temporara de construire pana la aprobare PUZ/schimbare functiune-conf. PUG
- Zona locuire colectiva, comert, servicii reglementata prin PUZ
- Drumuri publice reglementate prin PUZ
- Intersectie propusa pentru modernizare - conf. PUG

LEGENDA MOBILARE

- Dotari publice propuse - lacas cult si anexe
- Parcari ecologice propuse
- Zone verzi interioare propuse
- Zone verzi de aliniament existente/propuse

INDICATORI URBANISTICI

Zona de dotari

P.O.T.max. = 40 %

C.U.T.max. = 1,6

Hcornisa=max 12 m pentru regim de inaltime S+P+2E

VERIFICATOR/ EXPERT	NUME	SEMNATURA	CERINTA	REFERAT/EXPERTIZA NR./DATA

S.C. B-CuBB SRL
STR. Fagetului 5, Lugoj
C.U.I. 15431656
J 35/1114/2003

Beneficiar: PAROHIA ORTODOXA ROMANA TIMISOARA BLASCOVICI

Proiect nr. 02/2012/52

SPECIFICATIE	NUME	SEMNATURA	scara:	Titlu proiect: Biserică, aşezământ social, casa parohială, capelă provizorie, împrejmuire Timisoara, Strada Taborului nr. 3A	Faza:
SEF PROIECT	Arh. Glad Tudora		1: 500		P.U.D.
PROIECTAT	Arh. Glad Tudora		data:	Titlu plansa:	Plansa nr.
DESENAT	Arh. Glad Tudora		05.2012	POSIBILITATI DE MOBILARE URBANISTICA	5