


PROPRIETATEA ASUPRA TERENURILOR

LEGENDA	
	Limita teren P.U.D. / Limita proprietate
	Limite parcele existente
	Construcții existente
	Construcții locuire individuala existente
	Construcții locuire colectiva existente
	Construcții productie, depozitare existente
	Construcții edilitare existente
	Construcții aferente cailor ferate existente
	Drumuri existente/ proiectate
	Linie electrica aeriana / zona protectie
	Zone verzi de aliniament existente/propuse
	Intersecție propusa pentru modernizare -cont. FUG
	Teren proprietate privata a Primariei Timisoara
	Teren proprietate privata persoanelor juridice

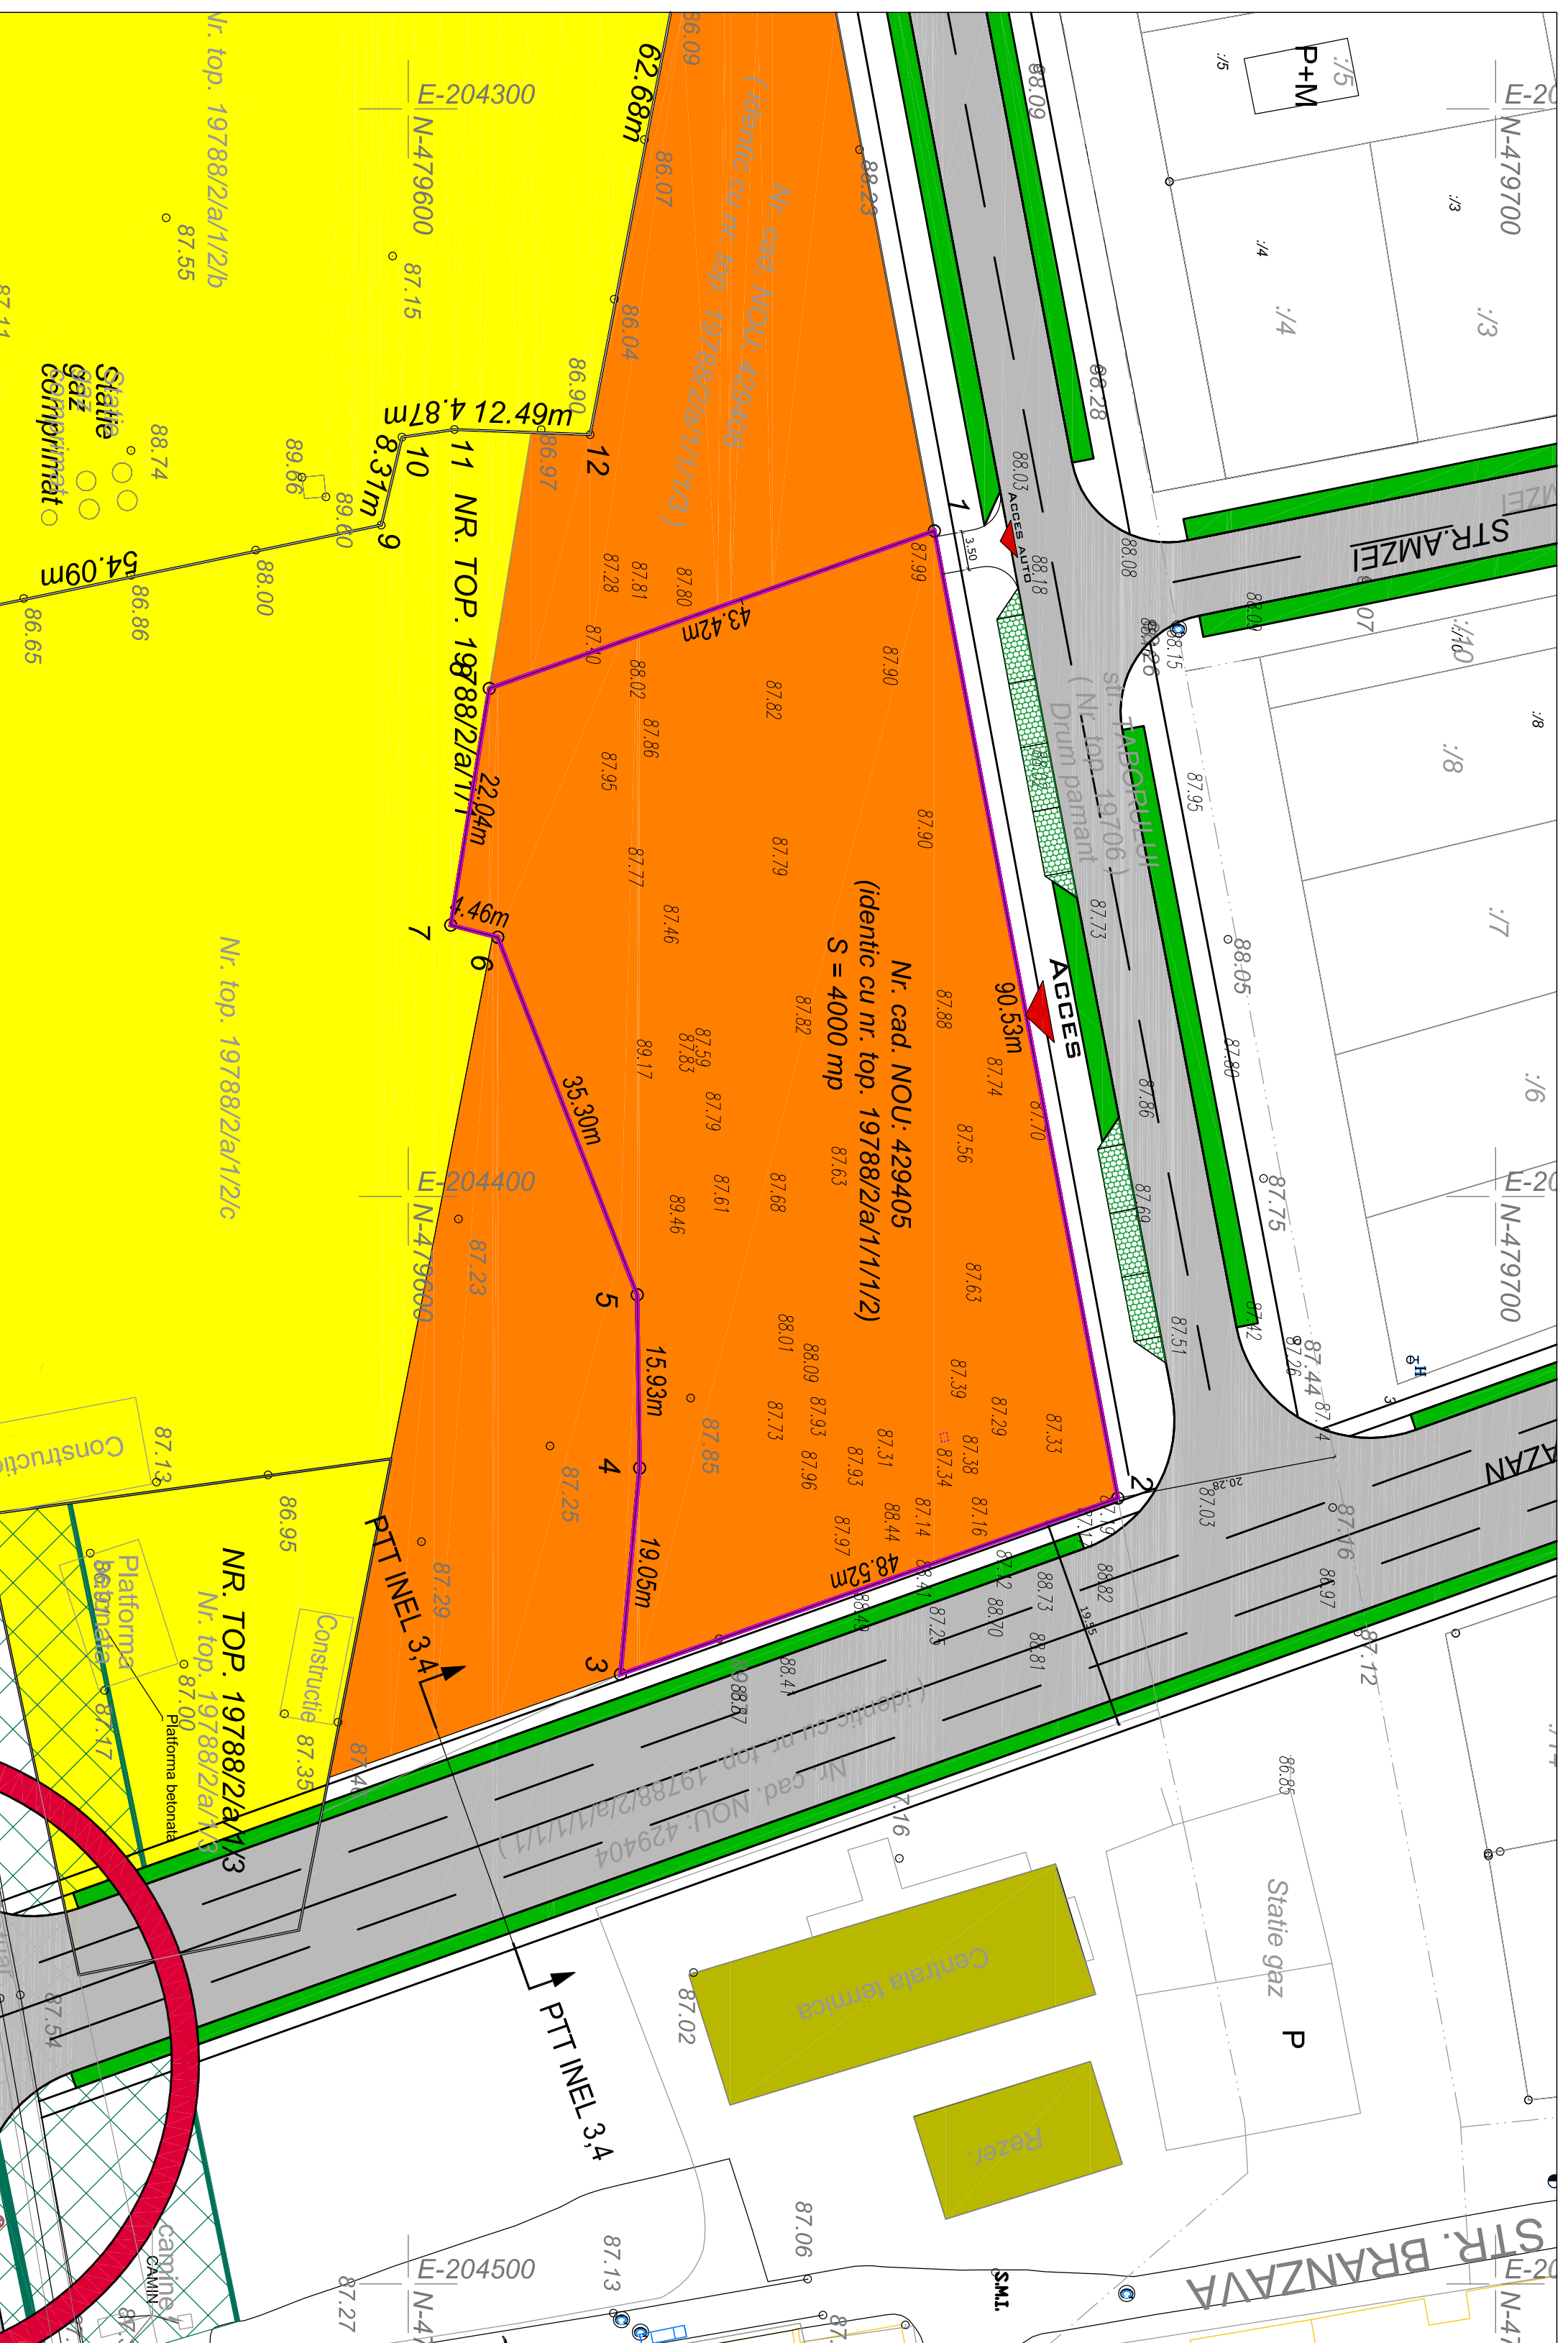

VERIFICATOR/ EXPERT	NUME	SEMNATURA	CERINTA	REFERAT/EXPERTIZA NR./DATA	Proiect nr.
	S.C. B-CUBB SRL			Beneficiar: PAROHIA ORTODOXA ROMANA TIMISOARA BLASCOVICI	02/2012/52
	STR. Focului 5, Lugoj CUII 75431656 J 35111420203			Titlu proiect: Biserică, așezământ social, casa parohială, capelă provizorie, împrejurire Timisoara, Strada Taborului nr. 3A	Faza: P.U.D.
SEF PROIECT	Arh. Glad Tudora		scara: 1: 500	Titlu plansa: PROPRIETATEA ASUPRA TERENURILOR	Plansa nr. 4
PROIECTAT	Arh. Glad Tudora		data: 05.2012		
DESENVAT	Arh. Glad Tudora				