




















Plan Urbanistic de Detaliu

Biserică, așezământ social, casa parohială, capelă provizorie, împrejurire
Strada Taborului nr. 3A, Timisoara

SITUATIA EXISTENTA

LEGENDA

- | | | | |
|---|--|---|--|
|  | Limita teren P.U.D./ Limita proprietate |  | Zone institutii si servicii publice - conf. P.U.G. |
|  | Limite parcele existente |  | Zone pentru locuinte, functiuni complementare - conform P.U.G. |
|  | Construcții existente |  | Zona de spatii verzi amenajate - conf. P.U.G. |
|  | Construcții locuire individuale existente |  | Interdicție temporara de construire pana la aprobare PUZ/schimbare functiune-conf. PUG |
|  | Construcții locuire colectiva existente |  | Zona locuire colectiva, comert, servicii reglementata prin PUZ |
|  | Construcții productie, depozitare existente |  | Drumuri publice reglementate prin PUZ |
|  | Construcții edilitare existente |  | Intersecție propusa pentru modernizare - conf. PUG |
|  | Construcții aferente cailor ferate existente |  | Zone verzi de aliniament existente/propuse |
|  | Drumuri existente/ proiectate | | |
|  | Linie electrica aeriana / zona protectie | | |

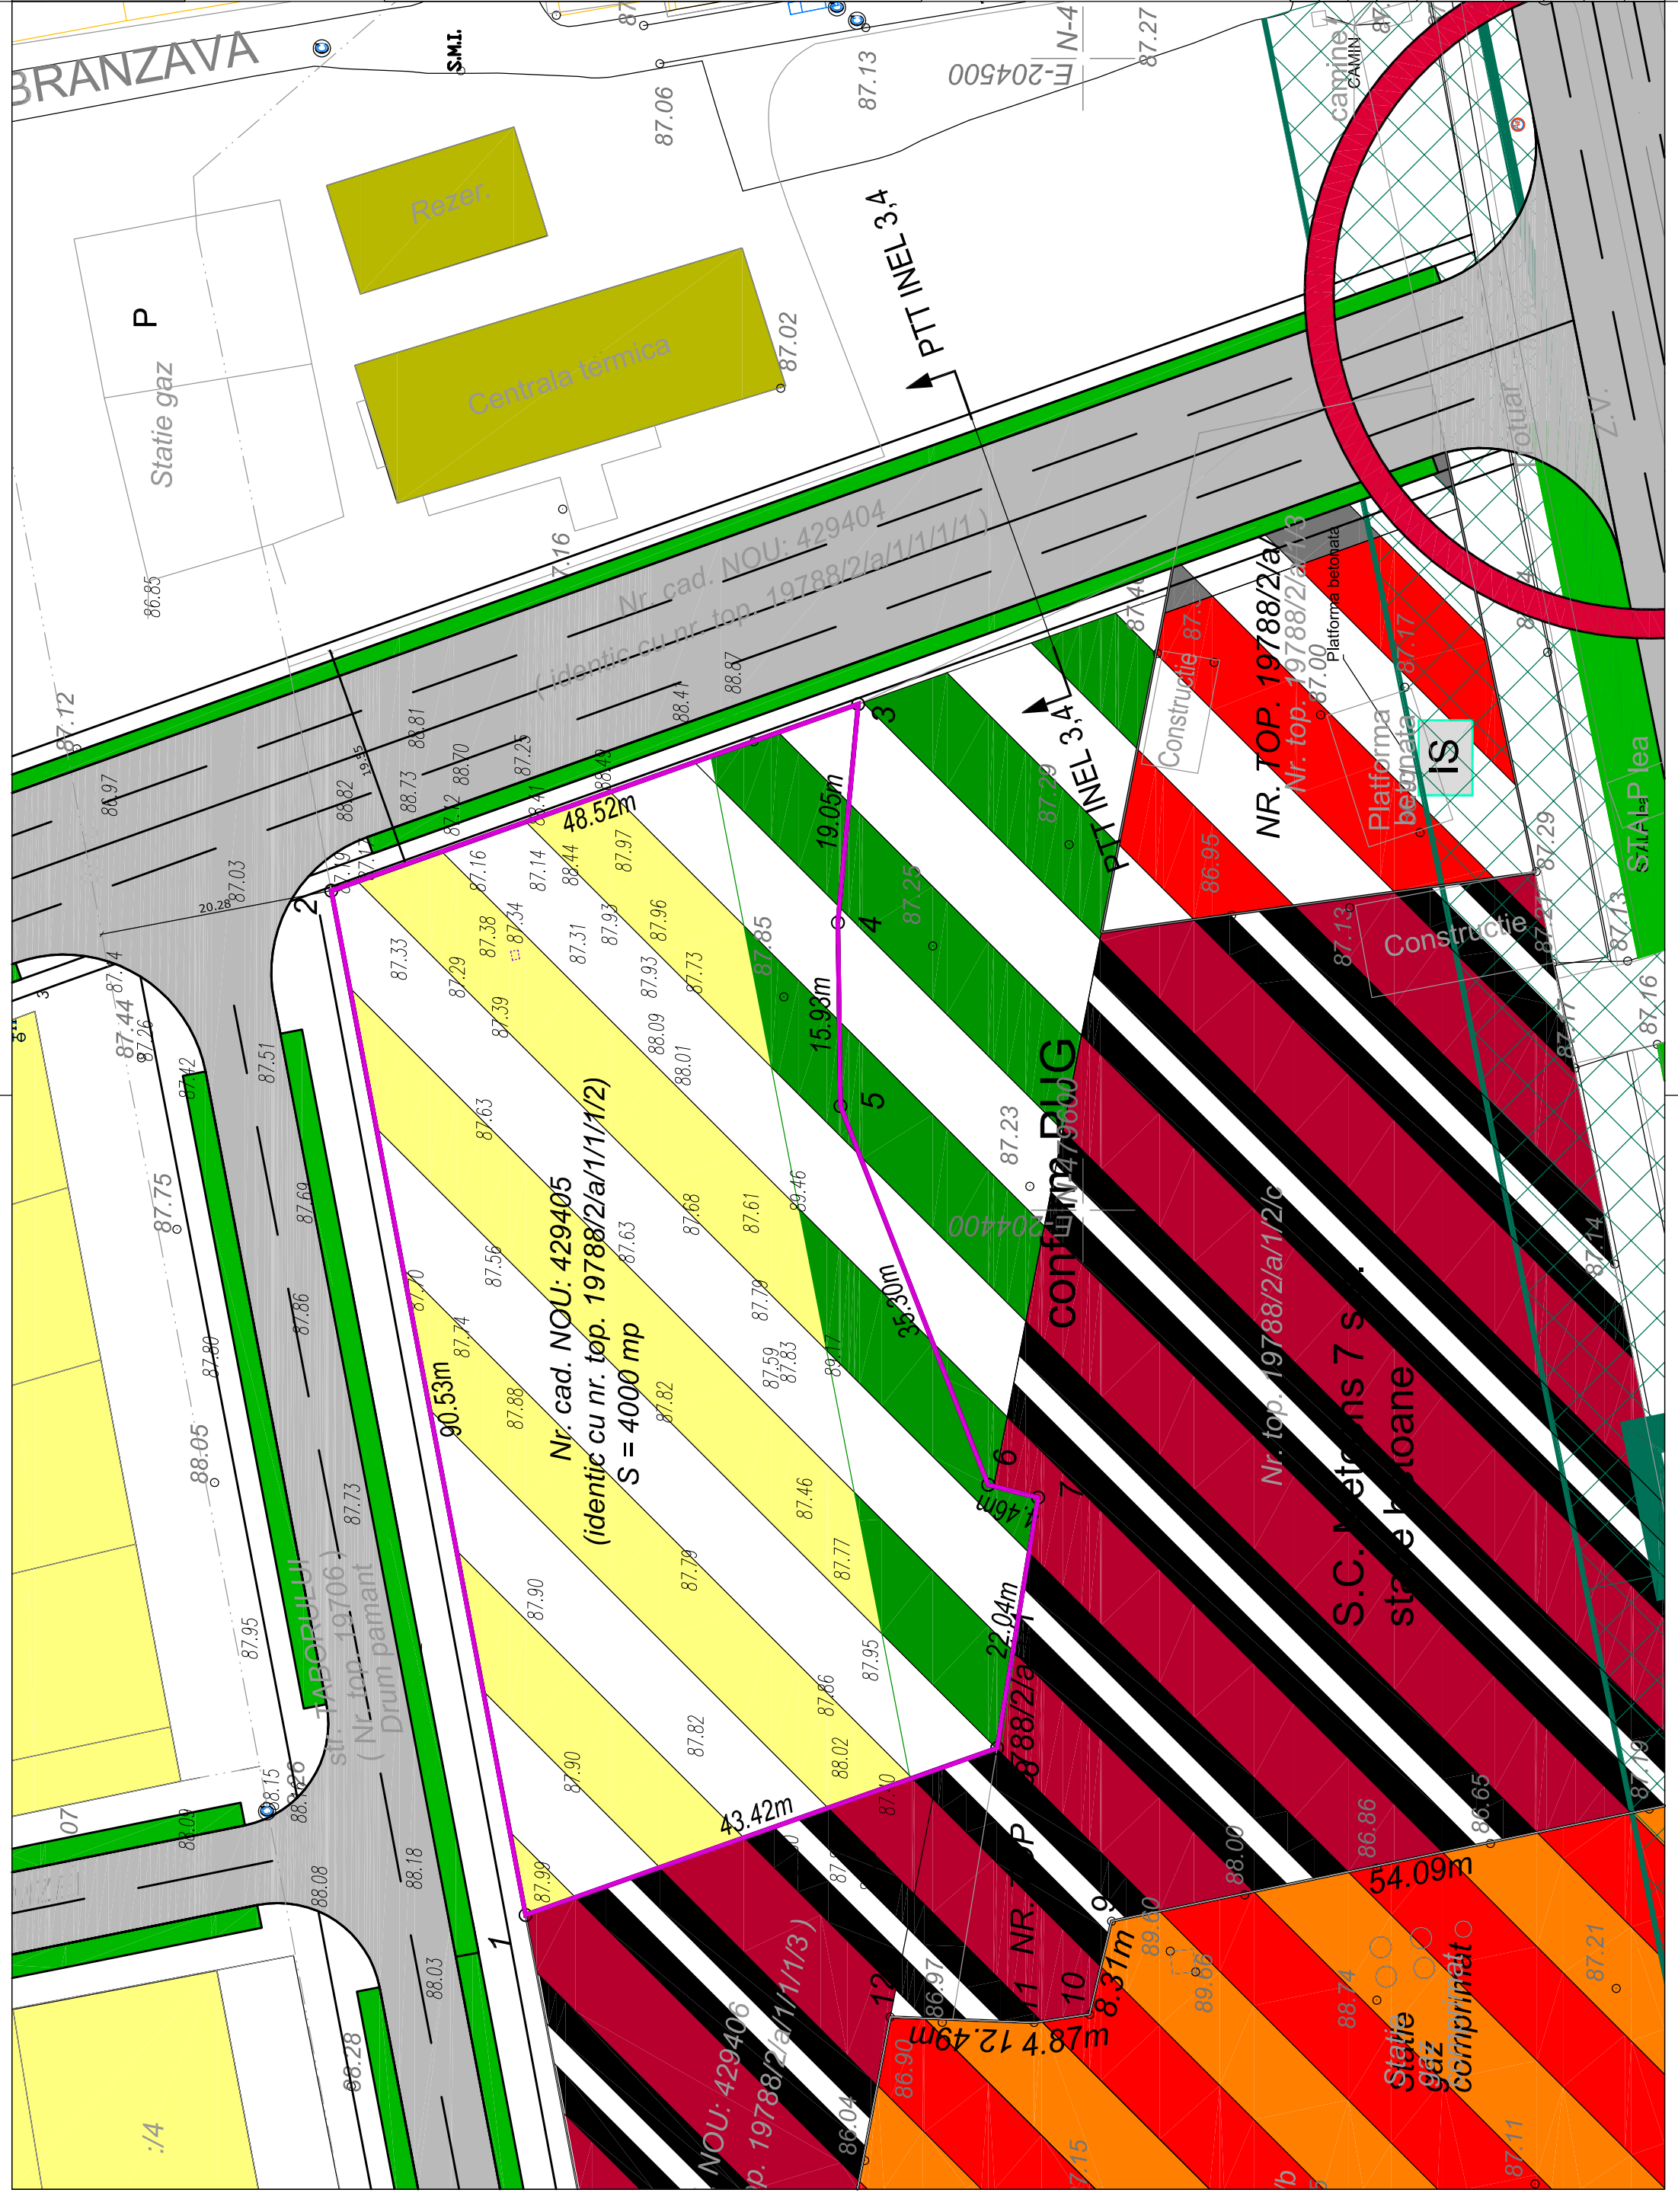

VERIFICATOR/ EXPERT	NUME	SEMNAȚURA	CERINTA	REFERAT/EXPERTIZA NR./DATA
S.C. B-CUBB SRL STR. Fageului 5, Lugoj C.U.I. 15431656 J 35/114/2003				
SPECIFICATIE	NUME	SEMNAȚURA	scara:	Beneficiar:
SEF PROIECT	Arh. Glad Tudora		1: 500	PAROHIA ORTODOXA ROMANA TIMISOARA BLASCOVICI
PROIECTAT	Arh. Glad Tudora		data:	Titlu proiect: Biserică, așezământ social, casa parohială, capelă provizorie, împrejurire Timisoara, Strada Taborului nr. 3A
DESEMAT	Arh. Glad Tudora		05.2012	Proiect nr. 02/2012/52
				Faza: P.U.D.
				Planșa nr. 1
				SITUATIA EXISTENTA