




### PLAN URBANISTIC GENERAL MUNICIPIUL TIMISOARA

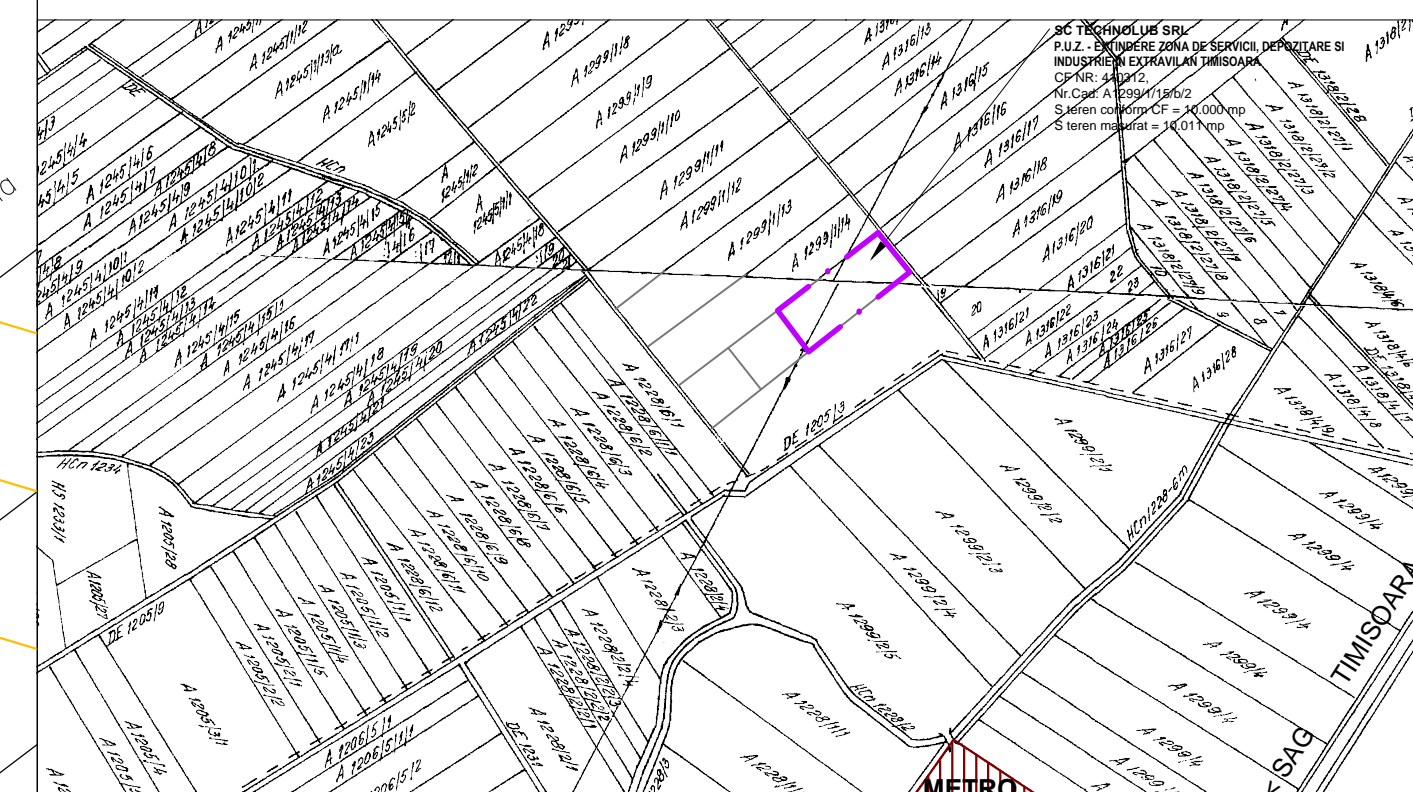


### PLAN DE INCADRARE IN LOCALITATE

sc 1:10000

#### LEGENDA

- ▬ Zona studiata
- Limita intravilan
- Limita PUZ aprobat
- Limita de proprietate
- Retrageri, aliniamente
- LEA 20kV Linie electrica aeriana 20 kV
- ⚡ Stalp electric din beton
- GAS Magistrala gaz
- Magistrala CET
- ▨ Zona extindere servicii si depozitare
- ▨ Zona servicii, depozitare si industrie
- ▨ Zona industrie
- ▨ Zona spatii verzi amenajate plantatii protectie
- ▨ Zona agricola
- ▨ Zona protectie magistrala gaz
- ▨ Zona protectie linie electrica aeriana 20 kV

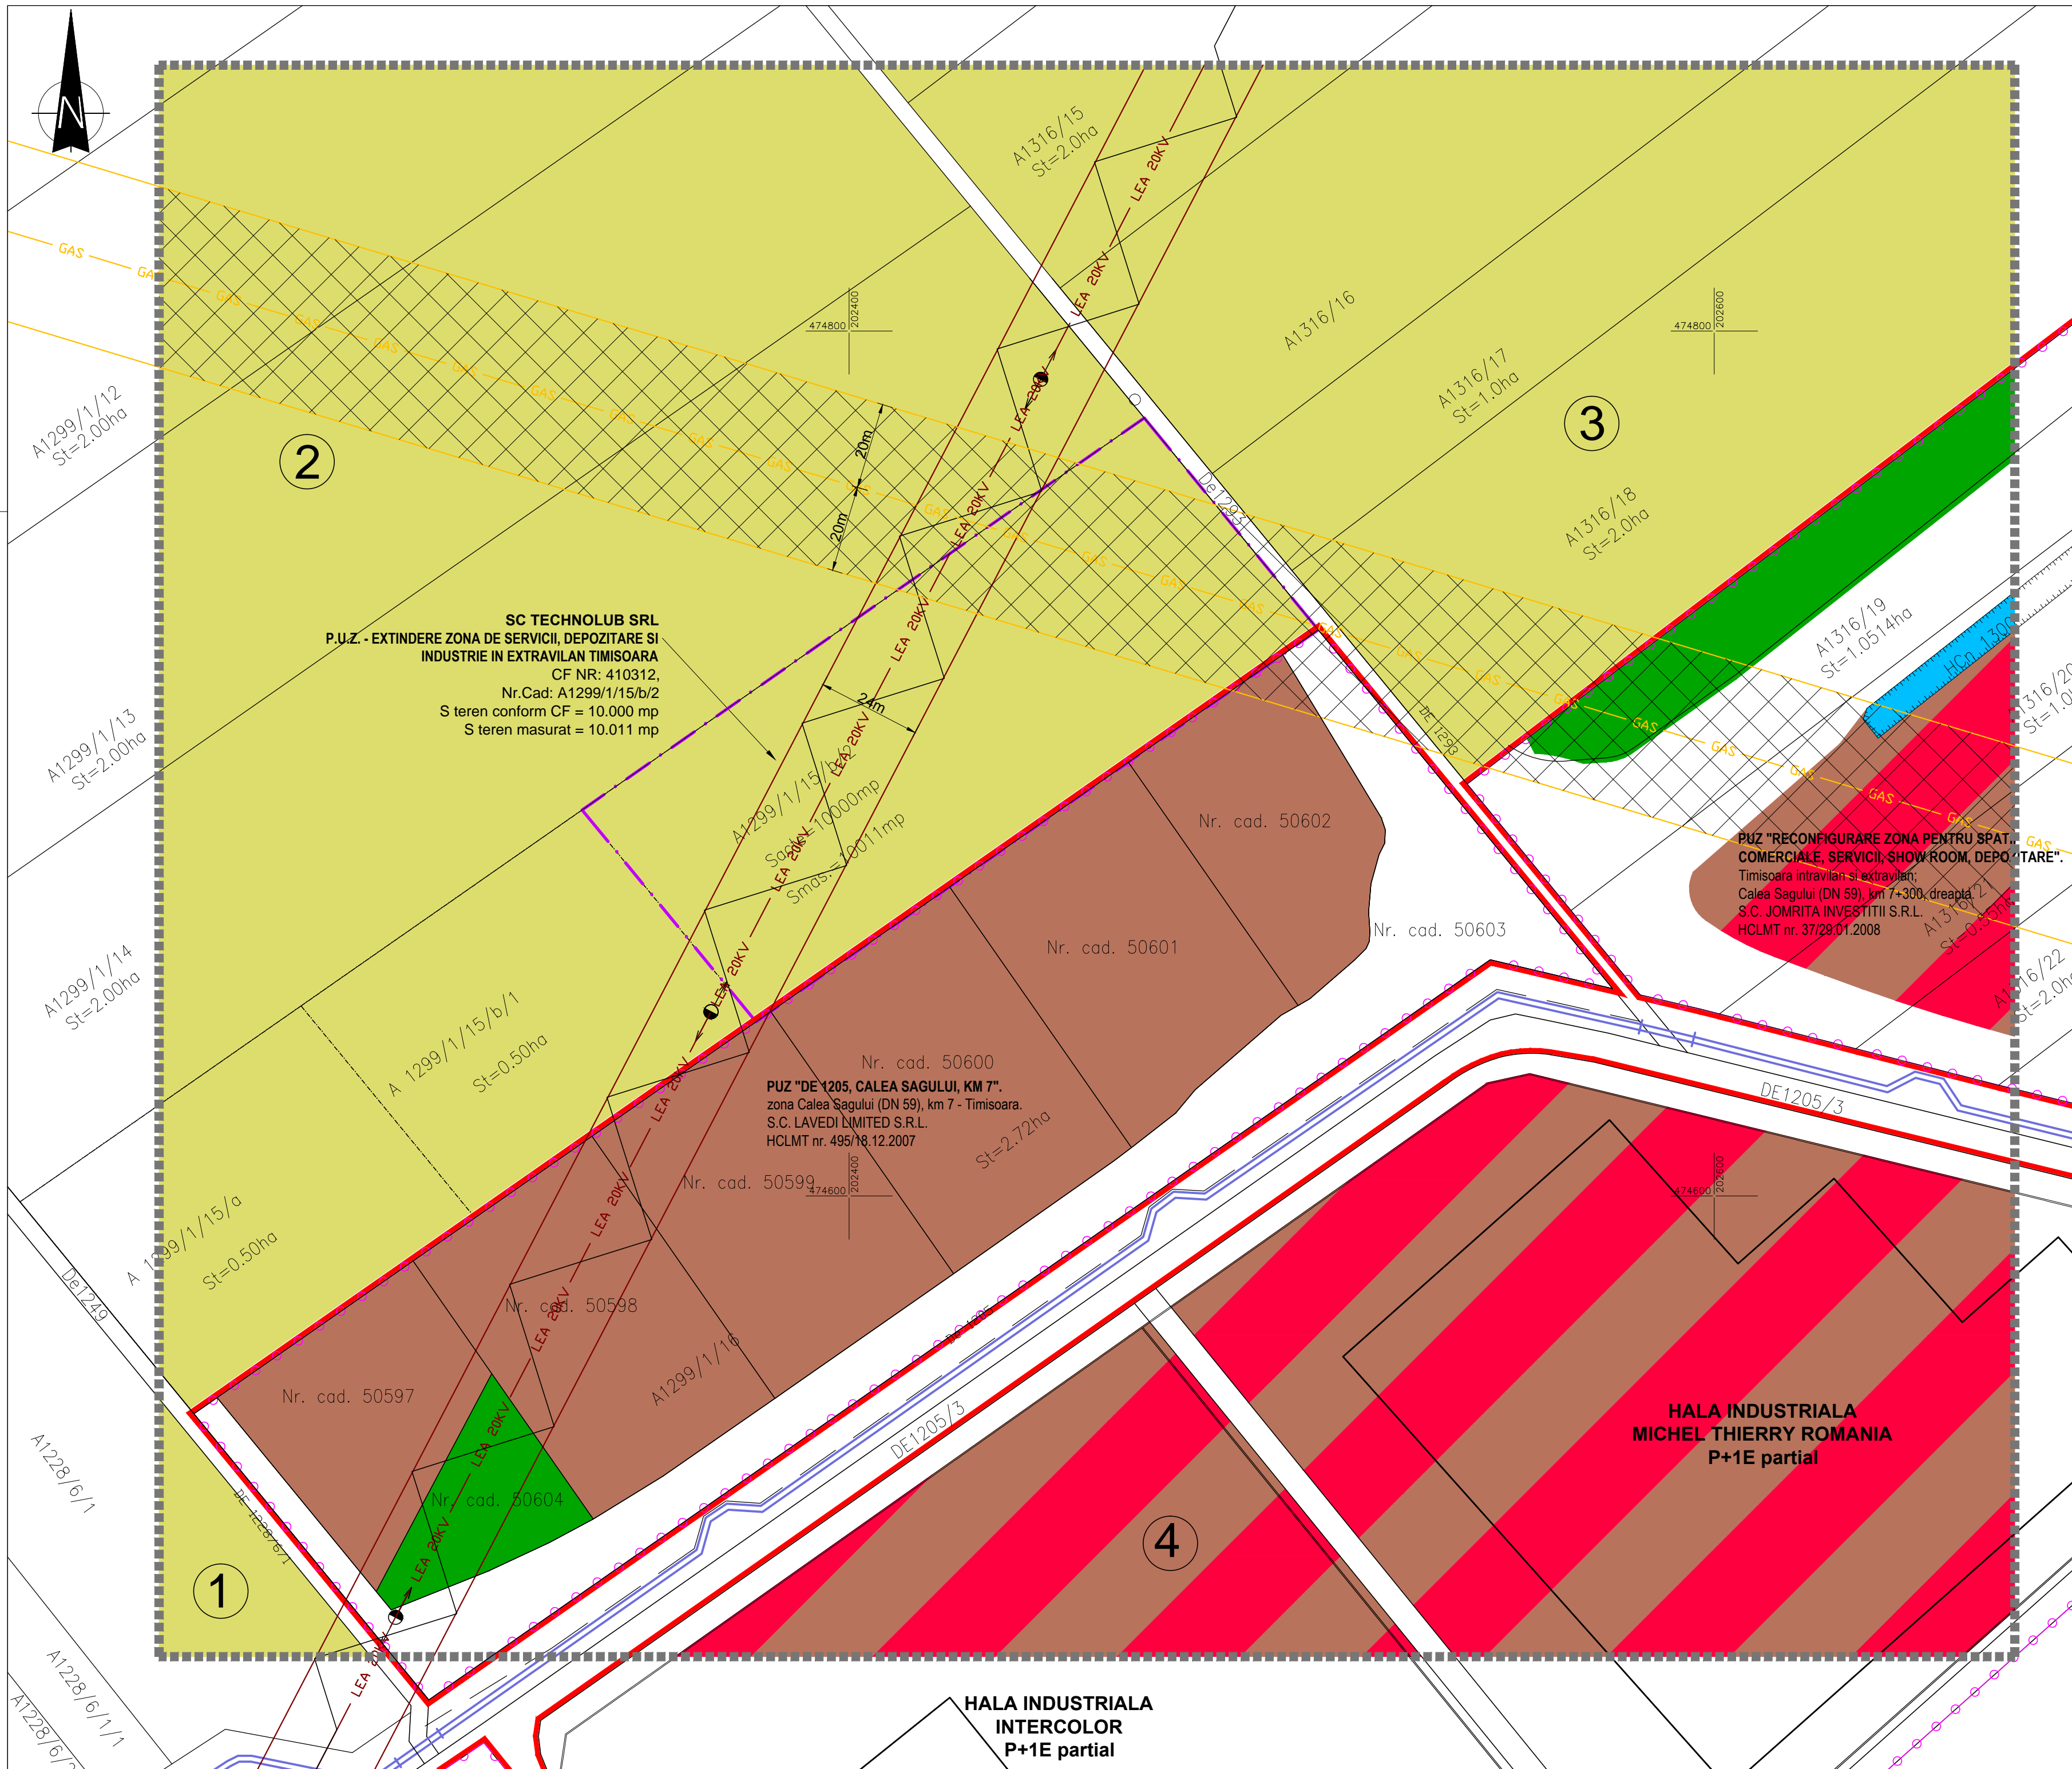

**SC TECHNOLUB SRL**  
**P.U.Z. - EXTINDERE ZONA DE SERVICII, DEPOZITARE SI INDUSTRIE IN EXTRAVILAN TIMISOARA**  
 CF NR: 410312,  
 Nr.Cad: A1299/1/15/b/2  
 S teren conform CF = 10.000 mp  
 S teren masurat = 10.011 mp

**PUZ "RECONFIGURARE ZONA PENTRU SPATII COMERCIALE, SERVICII, SHOW ROOM, DEPOZITARE"**  
 Timisoara intravilan si extravilan,  
 Calea Sagului (DN 59), km 7+300, dreapta,  
 S.C. JOMRITA INVESTITII S.R.L.  
 HCLMT nr. 37/29.01.2008

**PUZ "DE 1205, CALEA SAGULUI, KM 7"**  
 zona Calea Sagului (DN 59), km 7 - Timisoara.  
 S.C. LAVEDI LIMITED S.R.L.  
 HCLMT nr. 495/18.12.2007

**HALA INDUSTRIALA MICHEL THIERRY ROMANIA P+1E partial**

**HALA INDUSTRIALA INTERCOLOR P+1E partial**

Studiu topo:	ing. TUDOSIE Dorin	SC SIREGON GRUP SRL B-cul S. P. Hadatu nr. 21, Timisoara Tel: +40239 493970, 16 +40232 77855 e-mail: proiectare@siregon.ro, web: www.siregon.ro	SC WEST CAD SRL Timisoara	Denumire proiect: <b>P.U.Z. - EXTINDERE ZONA DE SERVICII, DEPOZITARE SI INDUSTRIE IN EXTRAVILAN TIMISOARA</b>	Proiect Nr.: 9066/2009
Sef Proiect:	arh. HENT Sorin	SCARA: 1:1000	Amplasament: CF nr.: 410312, Nr. Cad: A1299/1/15/b/2, Timisoara	Faza: P.U.Z.	
Proiectat:	arh. HENT Sorin	DATA: Noiembrie 2011	Beneficiar: SC TECHNOLUB SRL	Denumire planșă: <b>OBIECTIVE UTILITATE PUBLICA</b>	Nr. Planșă: 001a/1
Proiectat:	arh. TRIF Vlad				