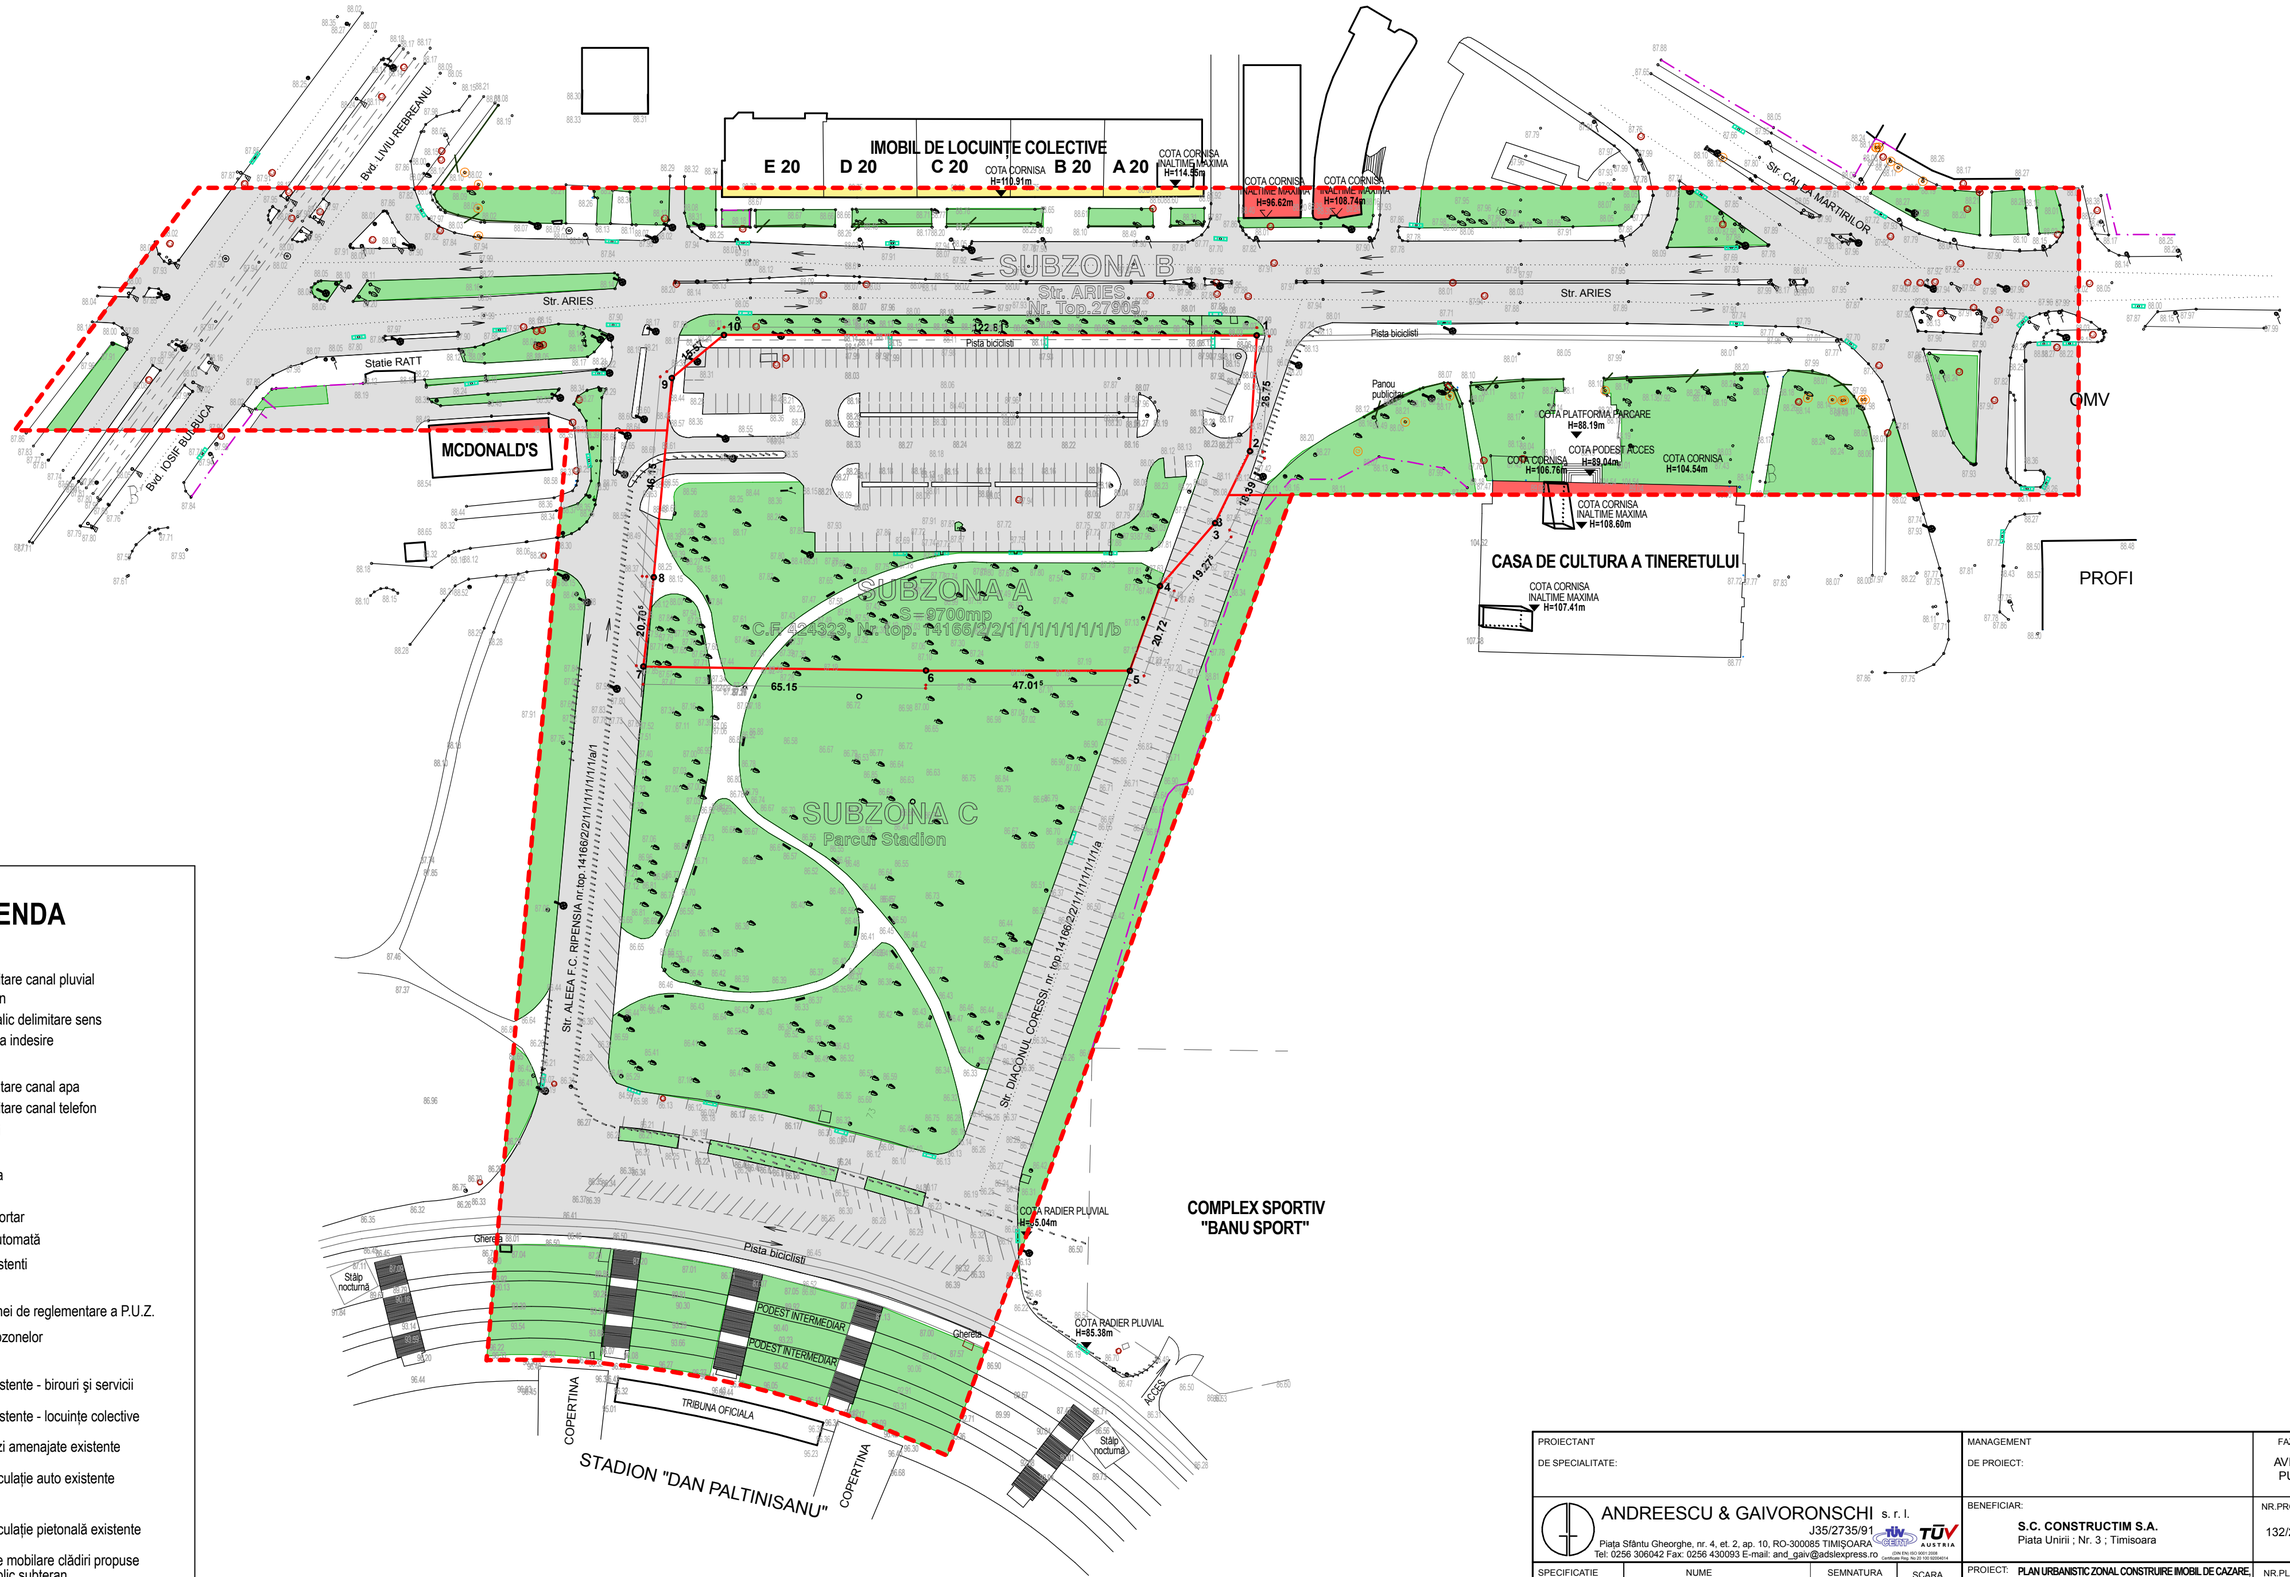

LEGENDA

- Camin vizitare canal pluvial
- Stalp beton
- Stalp metalic delimitare sens
- Punct retea indesire
- Banca
- Camin vizitare canal apa
- Camin vizitare canal telefon
- Cos gunoi
- Ghiveci
- Gard tabla
- Semafor
- Pavilion portar
- Barieră automată
- Arbori existenti

- Limita Zonei de reglementare a P.U.Z.
- Limita subzonelor

- Clădiri existente - birouri şi servicii
- Clădiri existente - locuințe colective
- Spații verzi amenajate existente
- Căi de circulație auto existente
- Căi de circulație pietonală existente
- Gabarit de mobilare clădiri propuse parcaj public subteran, regim de înălțime maxim 2S

PROIECTANT DE SPECIALITATE:			MANAGEMENT DE PROIECT:
ANDREESCU & GAIVORONSCHI s. r. l. J35/2735/91 Piața Sfântu Gheorghe, nr. 4, et. 2, ap. 10, RO-300085 TIMIŞOARA Tel: 0256 306042 Fax: 0256 430093 E-mail: and_gaiv@adslexpress.ro			BENEFICIAR: S.C. CONSTRUCTIM S.A. Piata Unirii ; Nr. 3 ; Timisoara
SPECIFICATIE	NUME	SEMNATURA	SCARA
ŞEF PROIECT	dr.arh. Ioan ANDREESCU		1:1000
PROIECTAT	dr.arh. Ioan ANDREESCU arh. Paul CARABAS		DATA 04 / 2012
DESENAT	arh. Paul CARABAS		

PROIECT: PLAN URBANISTIC ZONAL CONSTRUIRE IMOBIL DE CAZARE, BIROURI ŞI SERVICII CU PARCAJ PUBLIC SUBTERAN ŞI AMENAJĂRI EXTERIOARE ÎN REGIM 2S+P+Mz+4E+Er

PLANŞA: PLAN DE SITUAȚIE EXISTENT

FAZA: AVIZE PUZ

NR.PROIECT: 132/2012

NR.PLANŞA: T-02

INDEX