



REGLEMENTARI EDILITARE ETAPA II

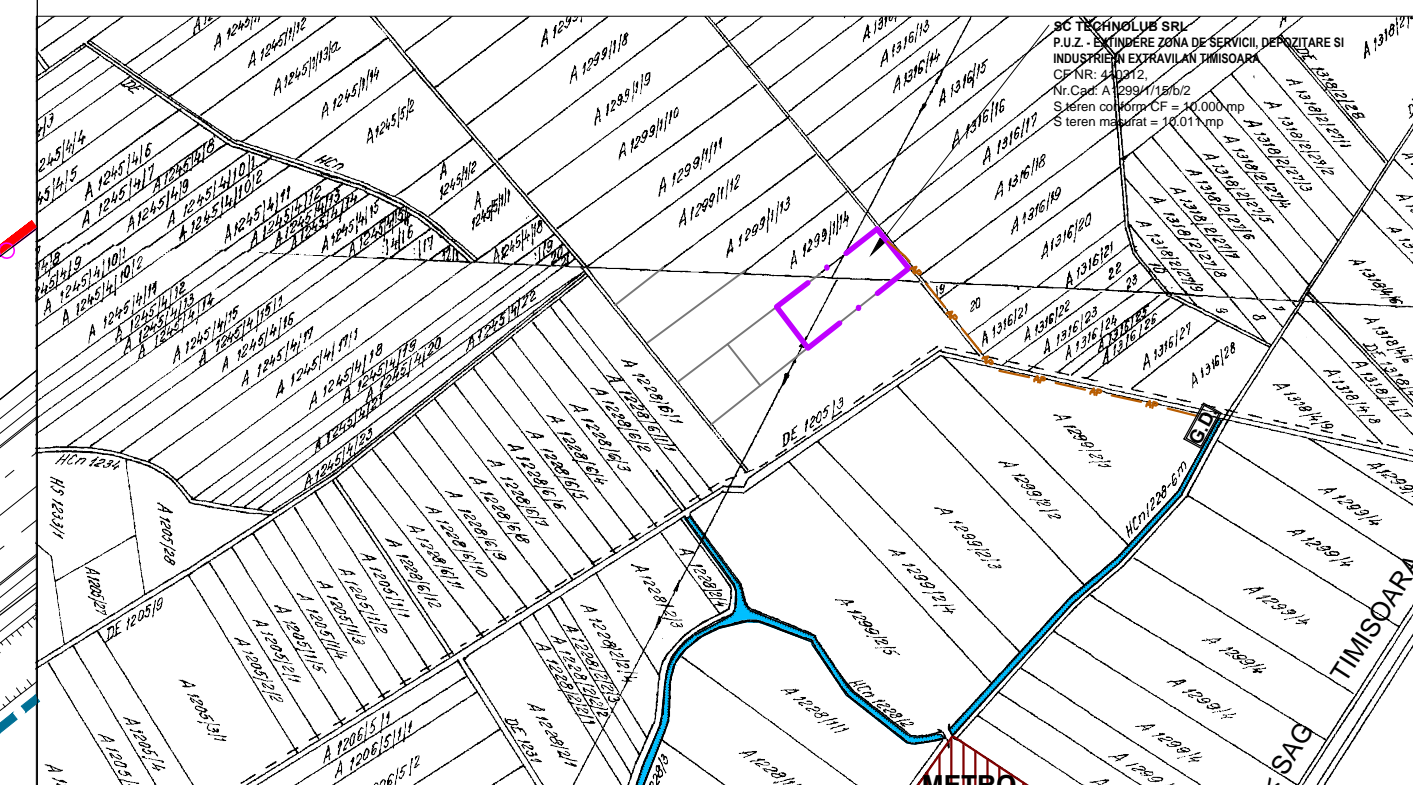

PLAN DE INCADRARE IN LOCALITATE

sc 1:10000

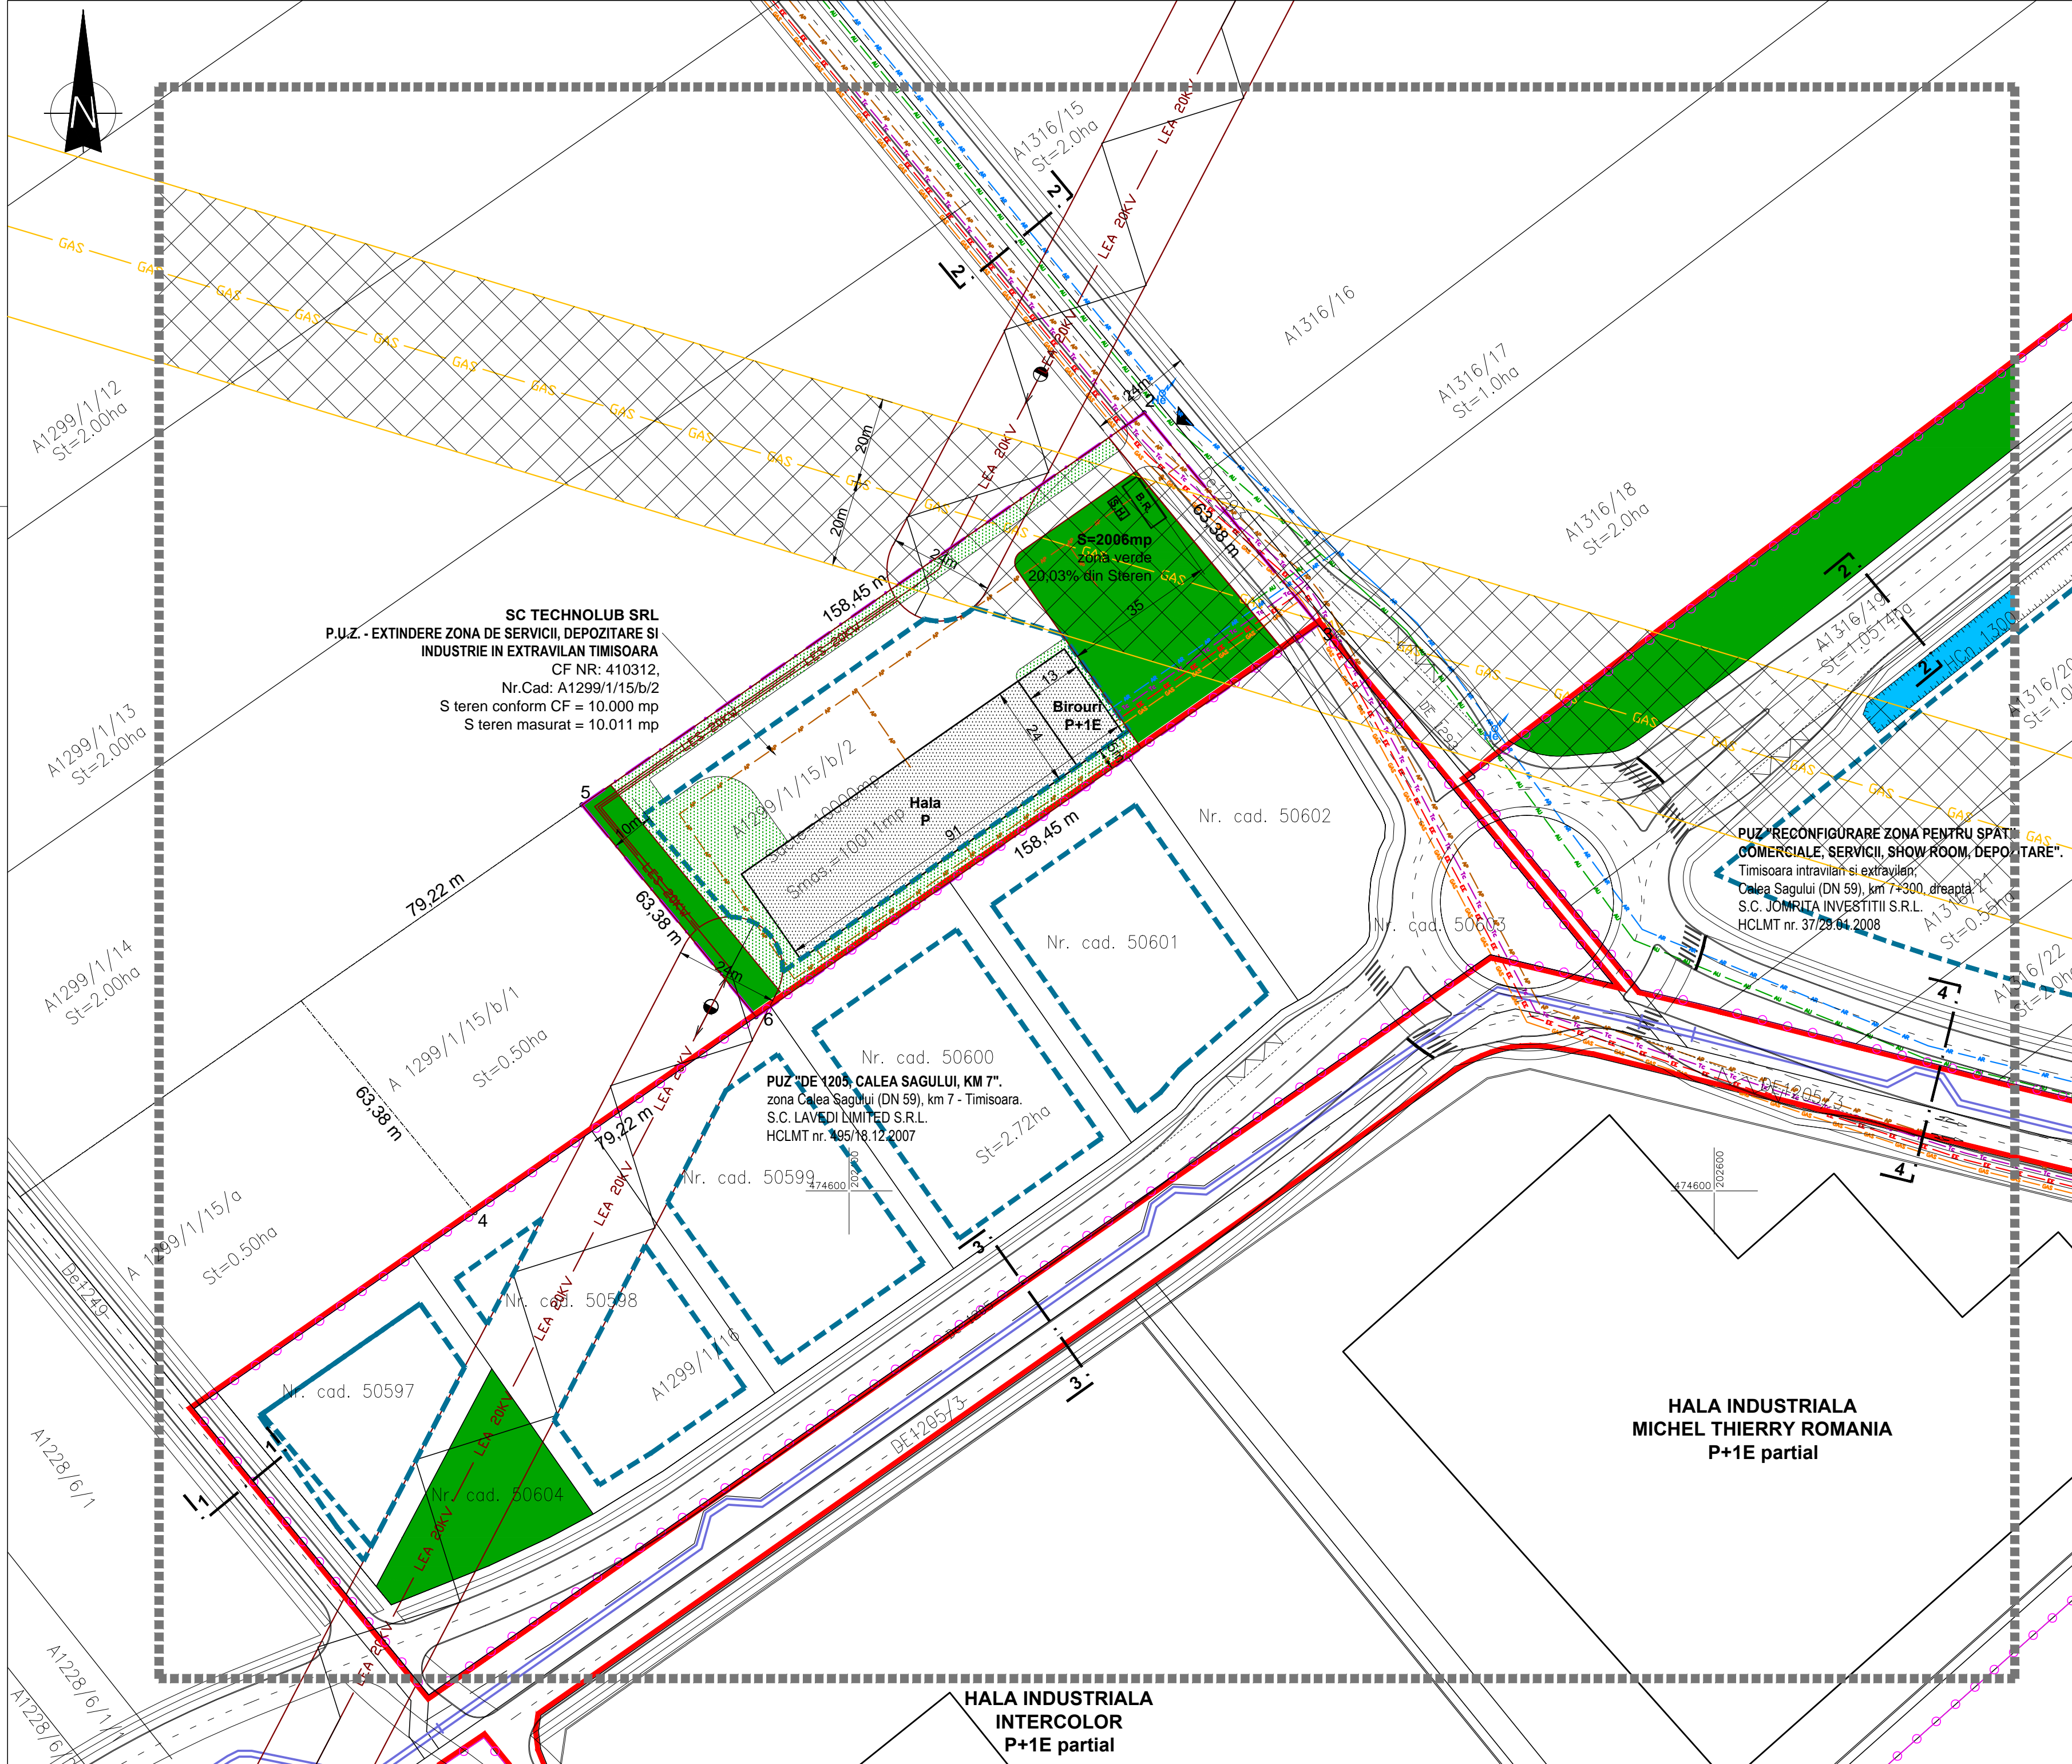

SC TECHNOLUB SRL
 P.U.Z. - EXTINDERE ZONA DE SERVICII, DEPOZITARE SI INDUSTRIE IN EXTRAVILAN TIMISOARA
 CF NR: 410312,
 Nr.Cad: A1299/1/15/b/2
 S teren conform CF = 10.000 mp
 S teren masurat = 10.011 mp

Nr. cad. 50600
PUZ "DE 1205, CALEA SAGULUI, KM 7"
 zona Calea Sagului (DN 59), km 7 - Timisoara.
 S.C. LAVEDI LIMITED S.R.L.
 HCLMT nr. 195/18.12.2007

PUZ "RECONFIGURARE ZONA PENTRU SPATII COMERCIALE, SERVICII, SHOW ROOM, DEPOZITARE"
 Timisoara intravilan si extravilan:
 Calea Sagului (DN 59), km 7+300, dreapta
 S.C. JOMRITA INVESTITII S.R.L.
 HCLMT nr. 37/29.04.2008

HALA INDUSTRIALA MICHEL THIERRY ROMANIA P+1E partial

HALA INDUSTRIALA INTERCOLOR P+1E partial

LEGENDA

- Limita intravilan
- Limita PUZ aprobat
- - - Limita de proprietate; suprafata teren ce urmeaza a fi introdus in intravilan
- - - Retrageri, aliniamente
- LEA 20kV - Linie electrica aeriana 20 kV
- LES 20kV - Linie electrica subterana 20 kV
- GAS - Magistrala gaz
- Magistrala CET
- Zona protectie magistrala gaz
- Zona protectie linie electrica aeriana 20 kV
- Conducta apa rece existenta
- Conducta canalizare existenta
- Retea telefonie existenta
- Retea electricitate existenta
- Conducta gaz existenta
- Conducta apa rece propusa
- Conducta canalizare propusa
- Canalizare ape pluviale
- Retea telefonie propusa
- Retea electricitate propusa
- Conducta gaz propusa
- SH Separator hidrocarburi
- BR Bazin de retentie
- GD Gura deversare
- He Hidrant de incendiu exterior Dn100 avand 2 racorduri tip B si un racord tip A

◀ Accese

SC SIREGON GRUP SRL B-cu B, P. Mezeu Nr 21, Timisoara Tel: +40239 493070, Fax: +40232 77855 e-mail: proiectare@siregon.ro, web: www.siregon.ro		Denumire proiect: P.U.Z. - EXTINDERE ZONA DE SERVICII, DEPOZITARE SI INDUSTRIE IN EXTRAVILAN TIMISOARA CF nr.: 410312, Nr. Cad: A1299/1/15/b/2, Timisoara Beneficiar: SC TECHNOLUB SRL	Proiect Nr.: 9066/2009
Sef Proiect: ing. HENT Sorin	Proiectat: ing. IANCU Gabriel	SCARA: 1:1000	Faza: P.U.Z.
Proiectat: ing. DINESCU Gabriela	DATA: Noiembrie 2011	Denumire plansa: REGLEMENTARI EDILITARE ETAPA II	Nr. Plansa: 004a/1