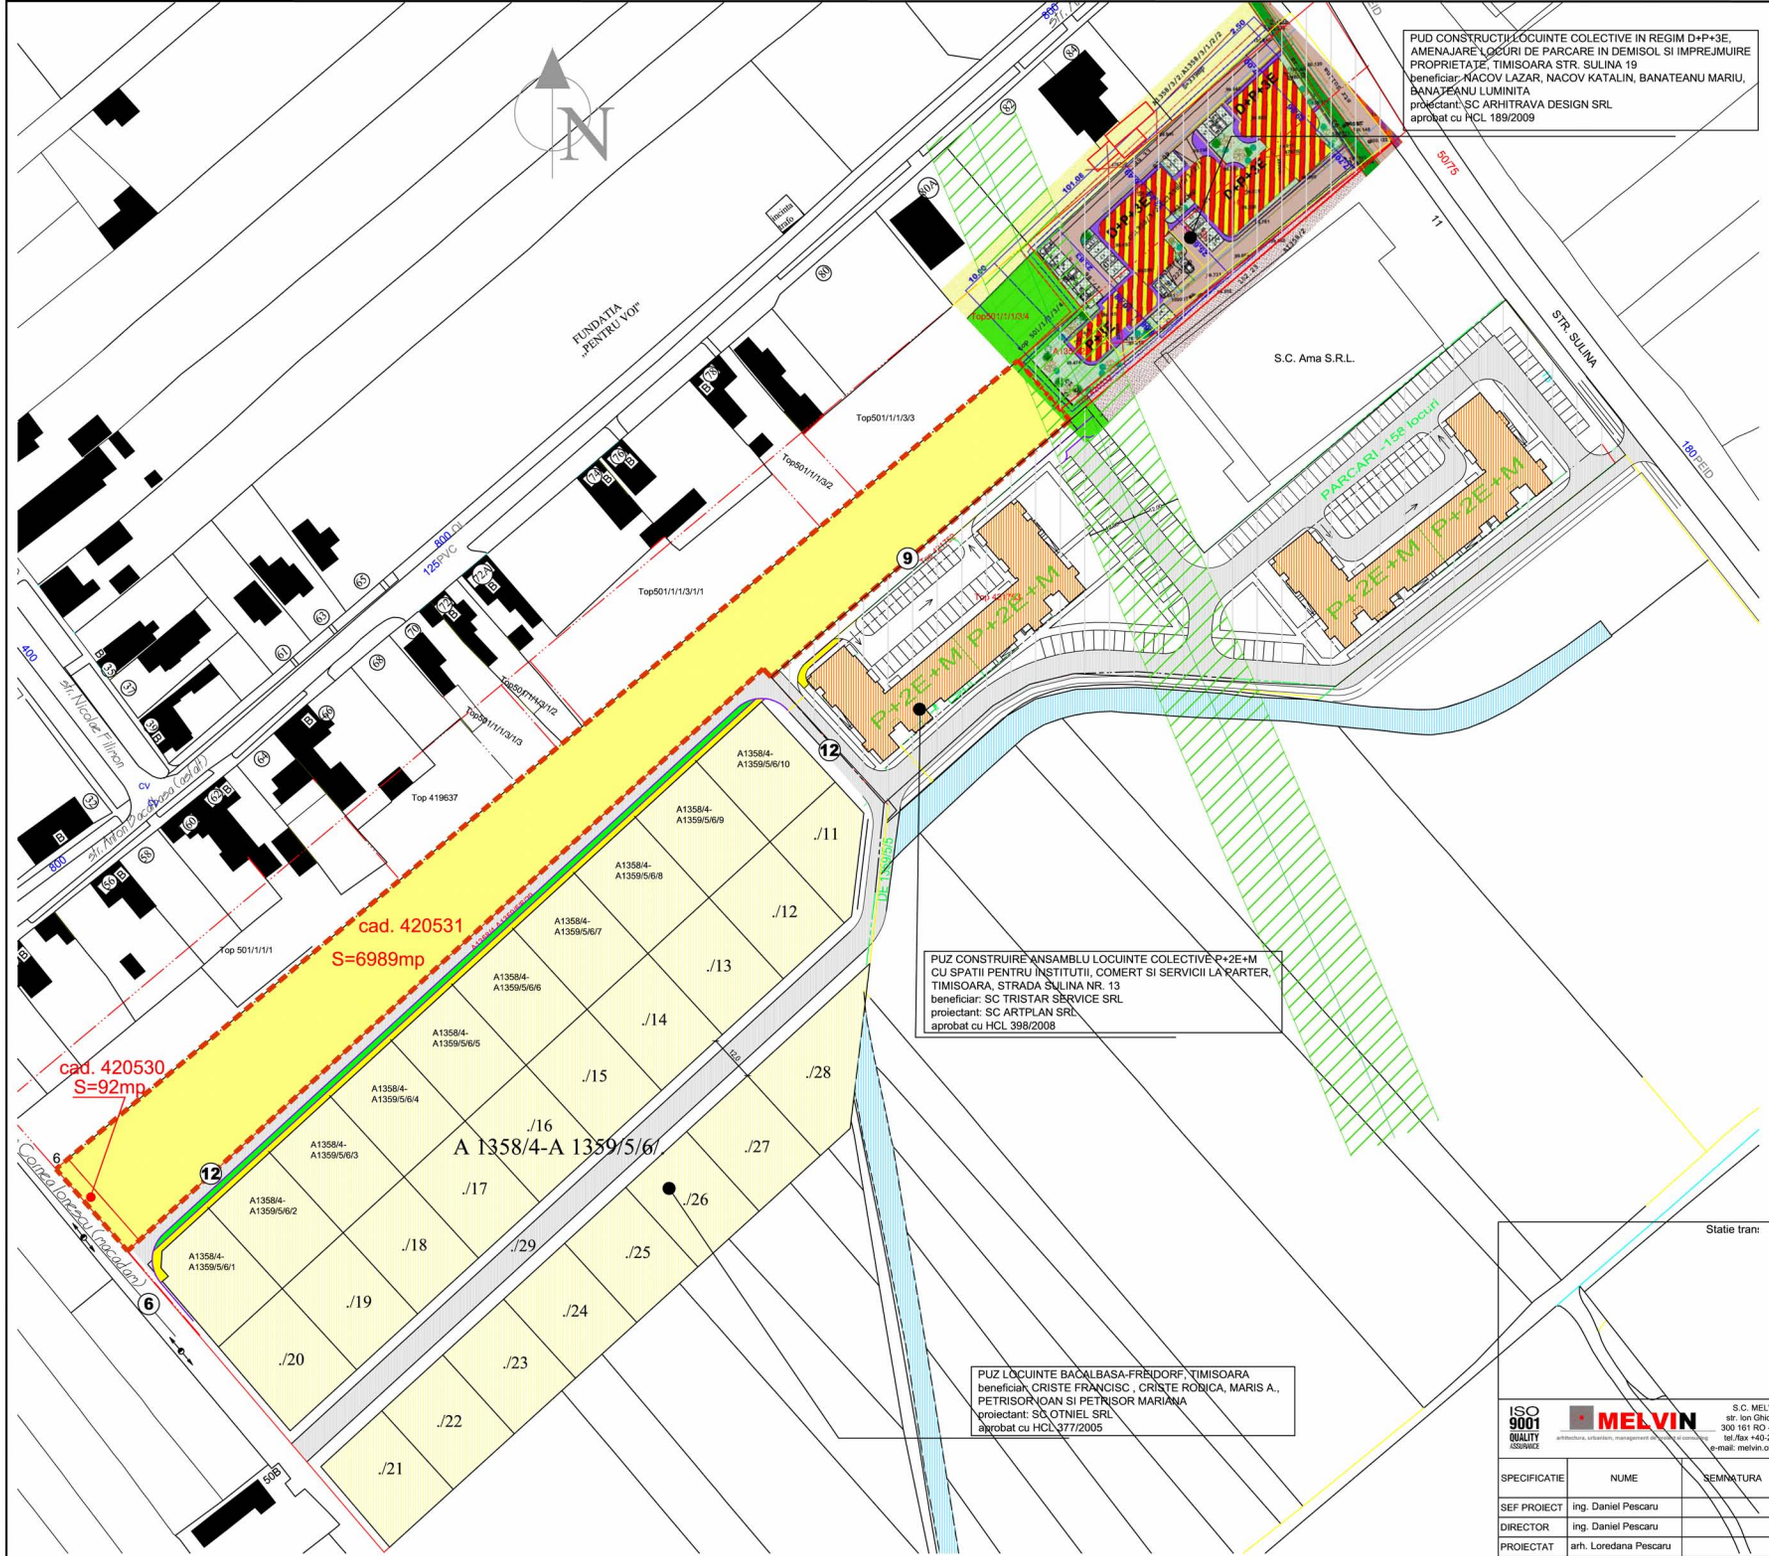

PLAN URBANISTIC ZONAL

P.U.Z.

LOCUINTE SI DOTARI
TIMISOARA, str. SULINA NR. 19-21

Situatia Existenta
1:1000

LEGENDA

LIMITE

- Limita teren beneficiar propus pentru parcelare
- Limita parcele existente

ZONIFICARE FUNCTIONALA

- Teren agricol propus pentru parcelare
- Zona de locuinte familiale propusa prin PUZ aprobat cu HCL 377/2005
- Zona de locuinte colective propuse prin PUZ-uri aprobate
- Locuinte familiale existente, maxim P+1+M
- LEA 20KW existenta

CAI DE CIRCULATII SI SPATII VERZI

- Spatii verzi propuse prin documentatii de urbanism aprobate anterior PUZ
- Canal ANIF existent
- Drumuri propuse prin documentatii de urbanism avizate anterior PUZ

AMPLASAMENT: **ARABIL INTRAVILAN, TIMISOARA 420530, 420531**

S teren =6989+92=7081 mp

ISO 9001 QUALITY ASSURANCE	MELVIN architectura, urbanism, management	S.C. MELVIN S.R.L. str. Ion Ghica nr. 1, ap.1 300 161 RO - TIMISOARA tel./fax +40-256-441 102, e-mail: melvin.office@gmail.com	Beneficiar: CHIRICI ALEXANDRU CHIRICI MARIA ELENA		Nr. proiect: P12/2011
SPECIFICATIE	NUME	SEMNATURA	Scara: 1:1000	Proiect: P.U.Z. LOCUINTE SI DOTARI TIMISOARA, str. Sulina 19-21	Faza: PUZ
SEF PROIECT	ing. Daniel Pescaru		Data: APRILIE 2012	Titlu plansa: SITUATIA EXISTENTA	Rev:
DIRECTOR	ing. Daniel Pescaru				Pl.nr.: 02
PROIECTAT	arh. Loredana Pescaru				
DESENAT	arh. Loredana Pescaru				

420x594