


SITUATIA EXISTENTA



PLAN URBANISTIC GENERAL MUNICIPIUL TIMISOARA

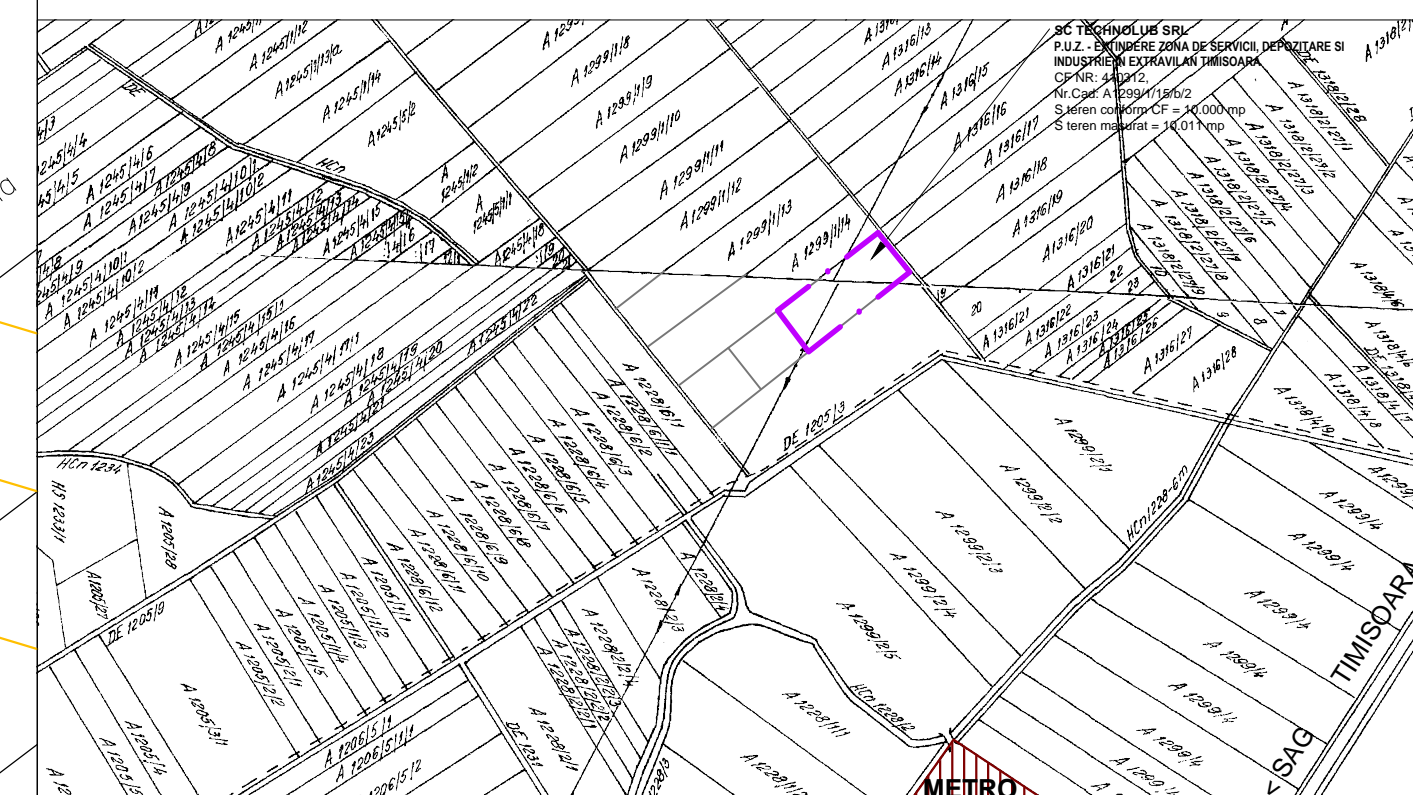


PLAN DE INCADRARE IN LOCALITATE

sc 1:10000

LEGENDA

- ▬ Zona studiata
- Limita intravilan
- Limita PUZ aprobat
- Limita de proprietate
- Retrageri, aliniamente
- LEA 20kV — Linie electrica aeriana 20 kV
- GAS — Magistrala gaz
- Magistrala CET
- ▨ Zona extindere servicii si depozitare
- ▨ Zona servicii, depozitare si industrie
- ▨ Zona industrie
- ▨ Zona spatii verzi amenajate plantatii protectie
- ▨ Zona agricola
- ▨ Ape, cursuri de apa, canale
- ▨ Zona protectie magistrala gaz
- ▨ Zona protectie linie electrica aeriana 20 kV

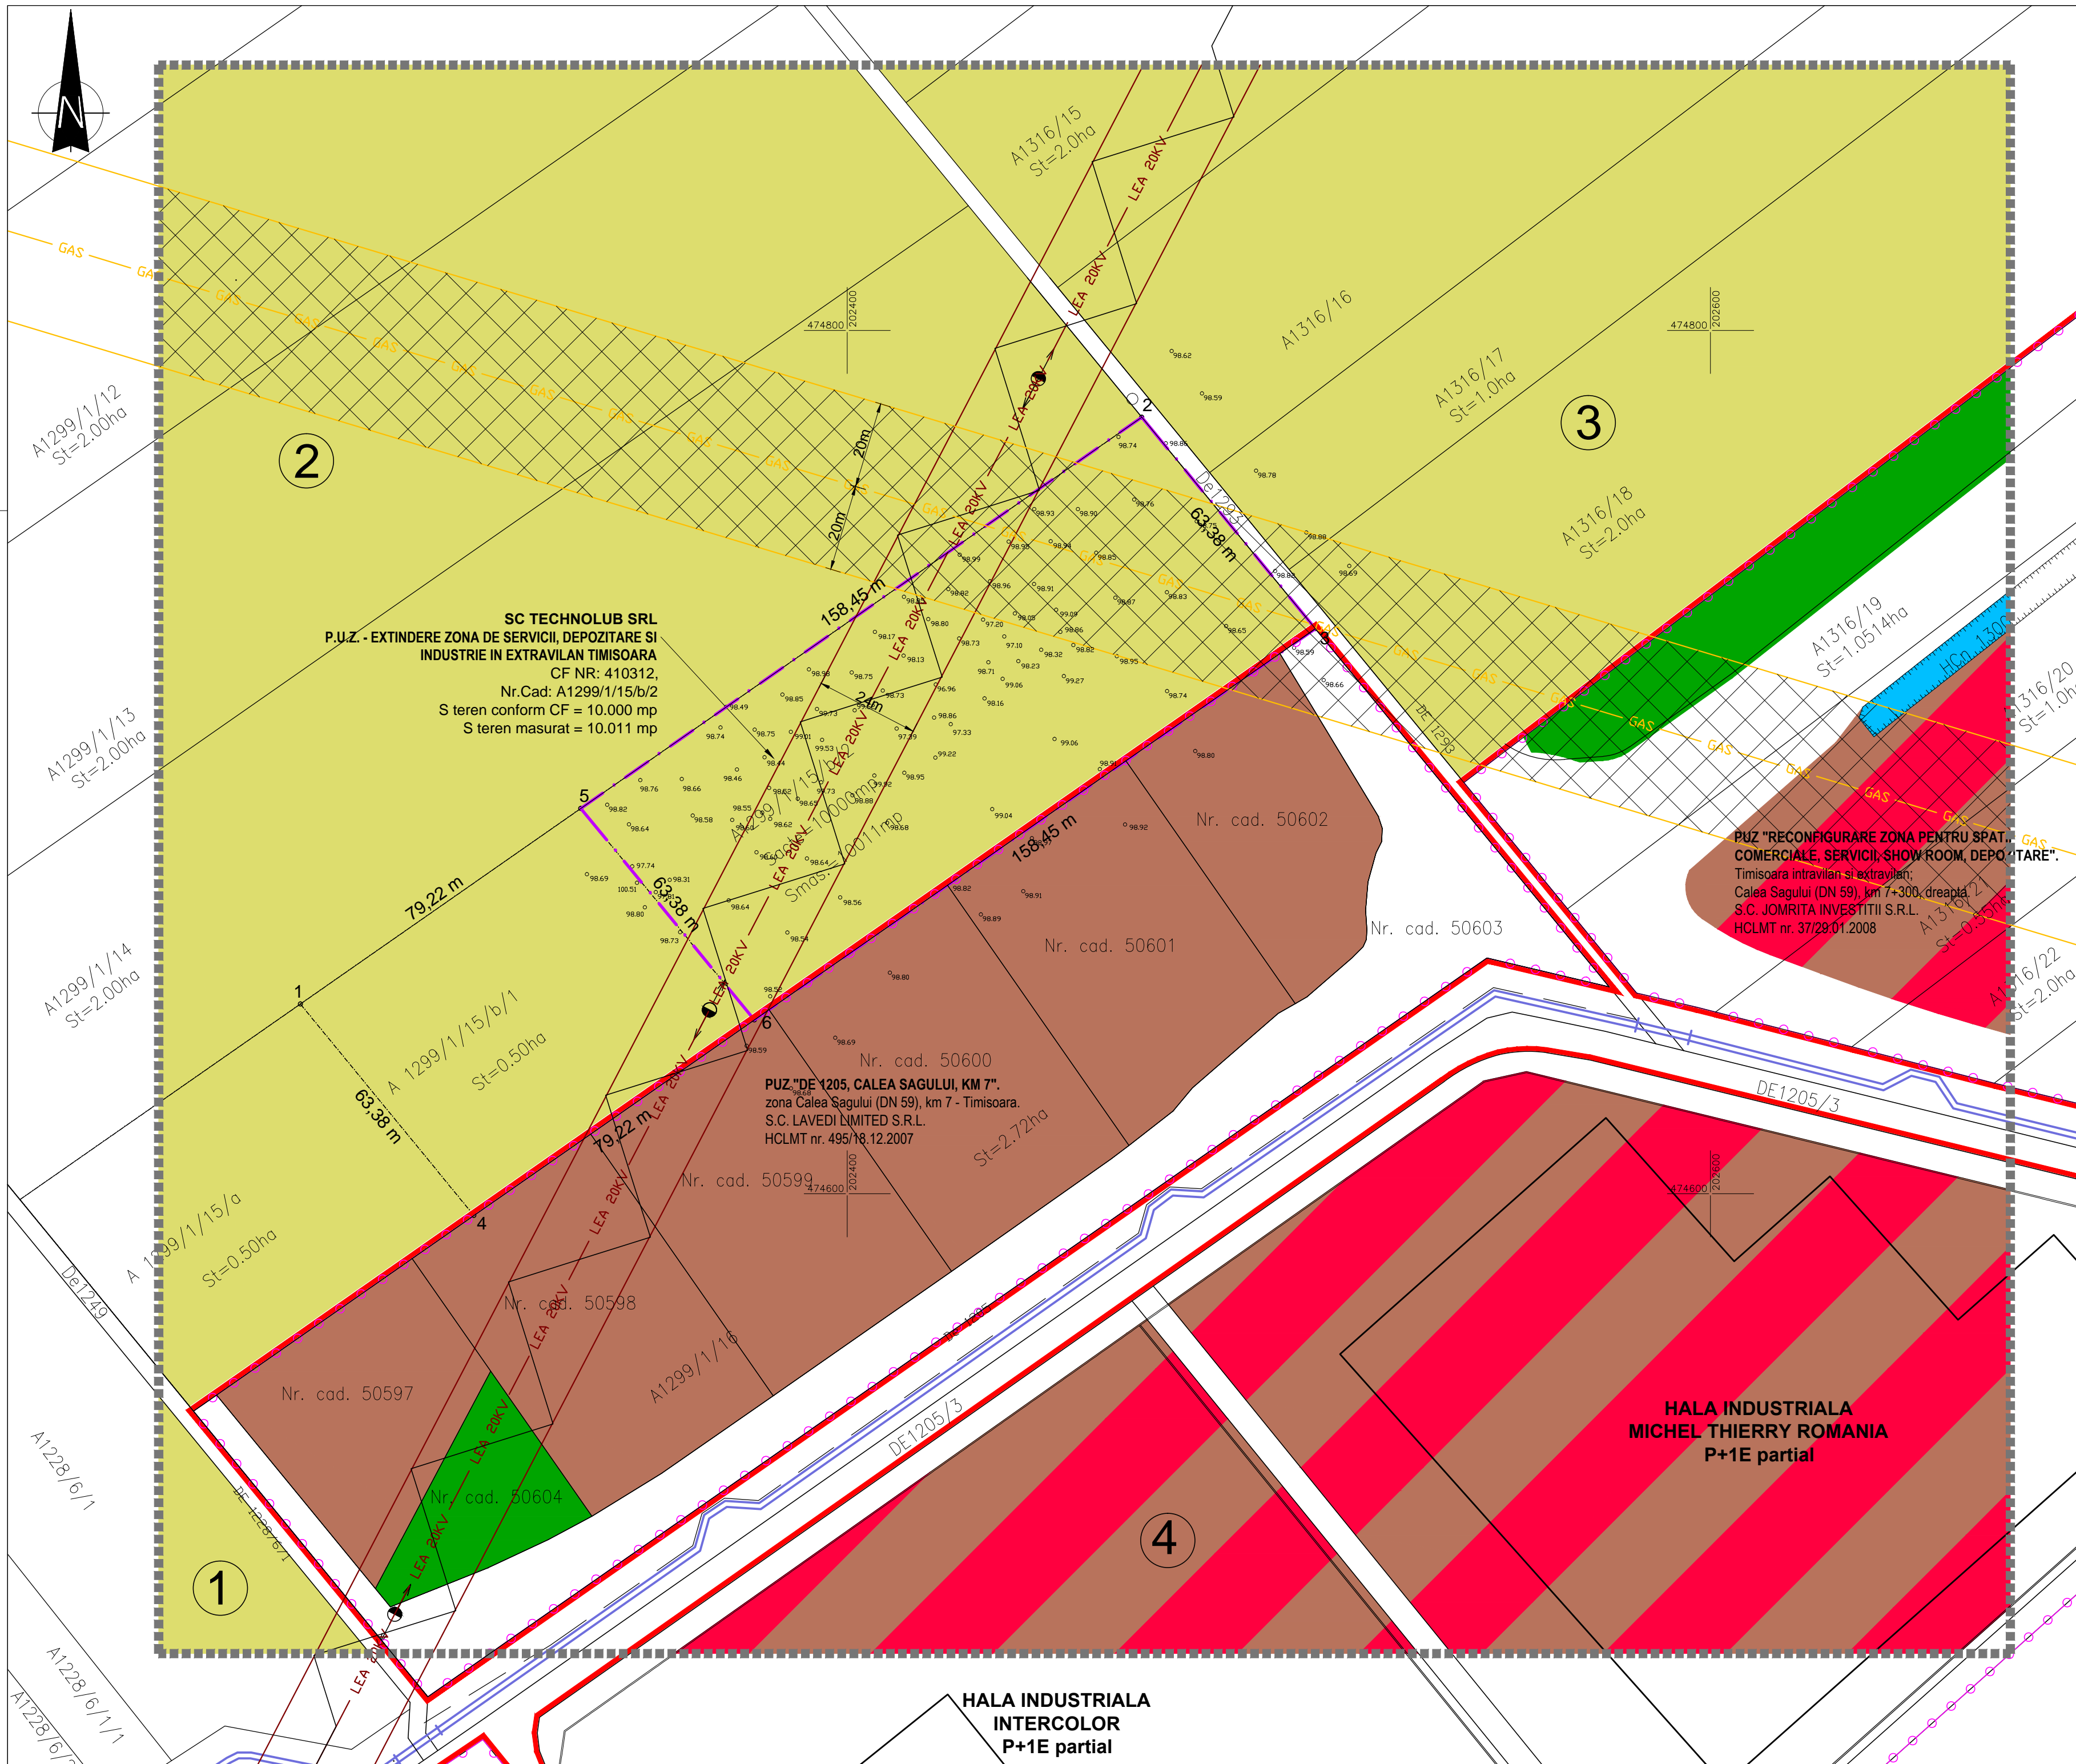

SC TECHNOLUB SRL
P.U.Z. - EXTINDERE ZONA DE SERVICII, DEPOZITARE SI INDUSTRIE IN EXTRAVILAN TIMISOARA
 CF NR: 410312,
 Nr.Cad: A1299/1/15/b/2
 S teren conform CF = 10.000 mp
 S teren masurat = 10.011 mp

PUZ "RECONFIGURARE ZONA PENTRU SPATII COMERCIALE, SERVICII, SHOW ROOM, DEPOZITARE"
 Timisoara intravilan si extravilan:
 Calea Sagului (DN 59), km 7+300, dreapta
 S.C. JOMRITA INVESTITII S.R.L.
 HCLMT nr. 37/29.01.2008

PUZ "DE 1205, CALEA SAGULUI, KM 7"
 zona Calea Sagului (DN 59), km 7 - Timisoara.
 S.C. LAVEDI LIMITED S.R.L.
 HCLMT nr. 495/18.12.2007

HALA INDUSTRIALA MICHEL THIERRY ROMANIA P+1E partial

HALA INDUSTRIALA INTERCOLOR P+1E partial

Studiu topo:	ing. TUDOSIE Dorin	SC SIREGON GRUP SRL B-cul S. P. Hadatu Nr. 21, Timisoara Tel: +4 0256 493070, fax: +4 0252 778555 e-mail: proiectare@siregon.ro, web: www.siregon.ro	SC WEST CAD SRL Timisoara	Proiect Nr.: 9066/2009
Sef Proiect:	arh. HENT Sorin	SC SIREGON GRUP SRL B-cul S. P. Hadatu Nr. 21, Timisoara Tel: +4 0256 493070, fax: +4 0252 778555 e-mail: proiectare@siregon.ro, web: www.siregon.ro	Denumire proiect: P.U.Z. - EXTINDERE ZONA DE SERVICII, DEPOZITARE SI INDUSTRIE IN EXTRAVILAN TIMISOARA	Faza: P.U.Z.
Proiectat:	arh. HENT Sorin	SC SIREGON GRUP SRL B-cul S. P. Hadatu Nr. 21, Timisoara Tel: +4 0256 493070, fax: +4 0252 778555 e-mail: proiectare@siregon.ro, web: www.siregon.ro	Amplasament: CF nr.: 410312, Nr. Cad: A1299/1/15/b/2, Timisoara	
Proiectat:	arh. TRIF Vlad	SC SIREGON GRUP SRL B-cul S. P. Hadatu Nr. 21, Timisoara Tel: +4 0256 493070, fax: +4 0252 778555 e-mail: proiectare@siregon.ro, web: www.siregon.ro	Beneficiar: SC TECHNOLUB SRL	
		SC SIREGON GRUP SRL B-cul S. P. Hadatu Nr. 21, Timisoara Tel: +4 0256 493070, fax: +4 0252 778555 e-mail: proiectare@siregon.ro, web: www.siregon.ro	Denumire planșă: SITUATIA EXISTENTA	Nr. Planșă: 001a