
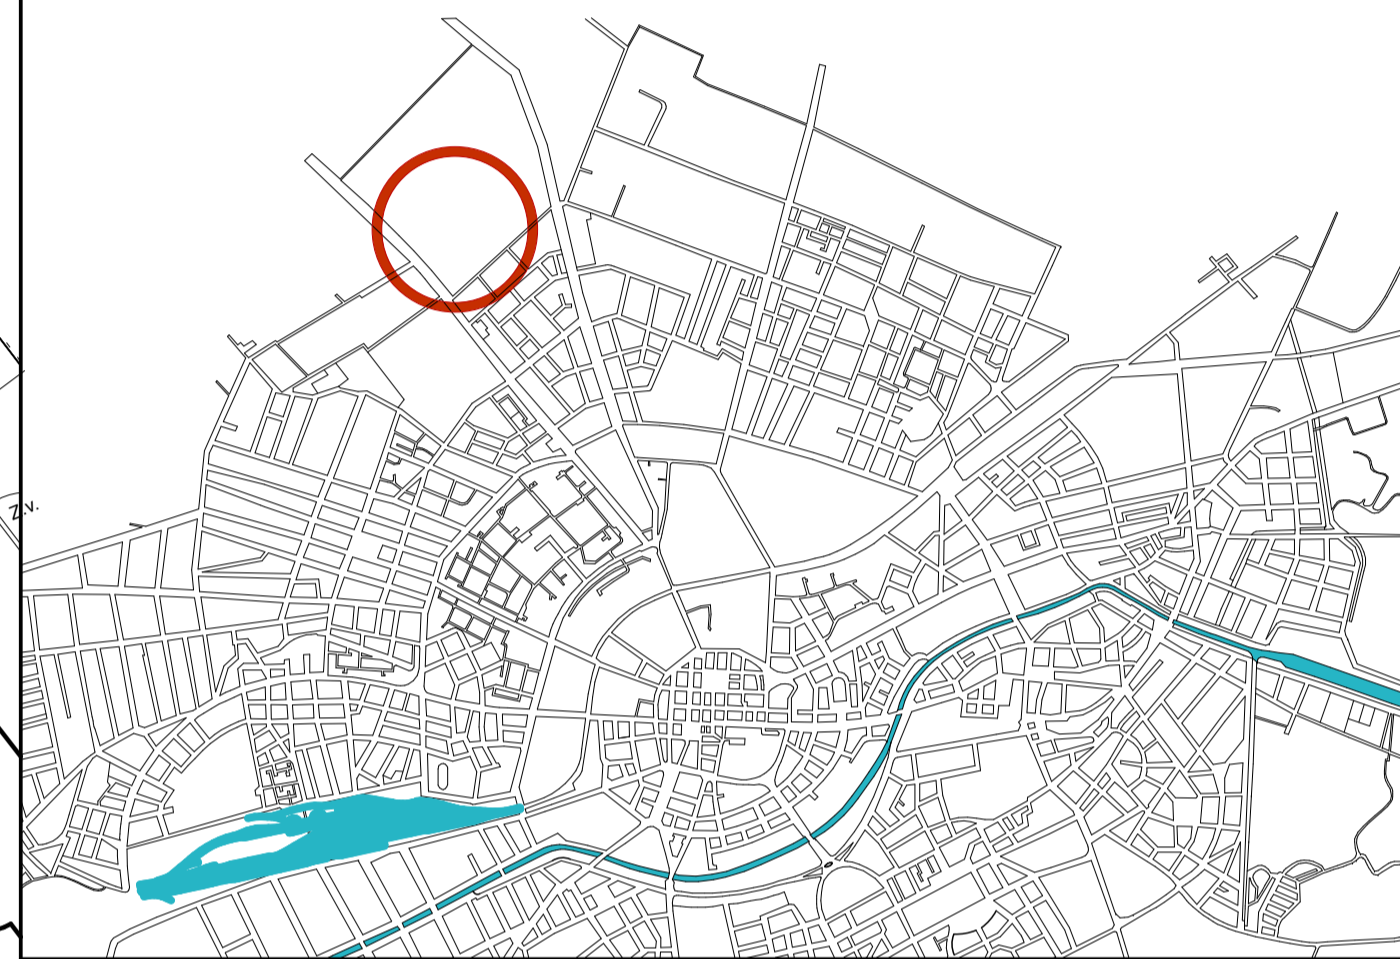
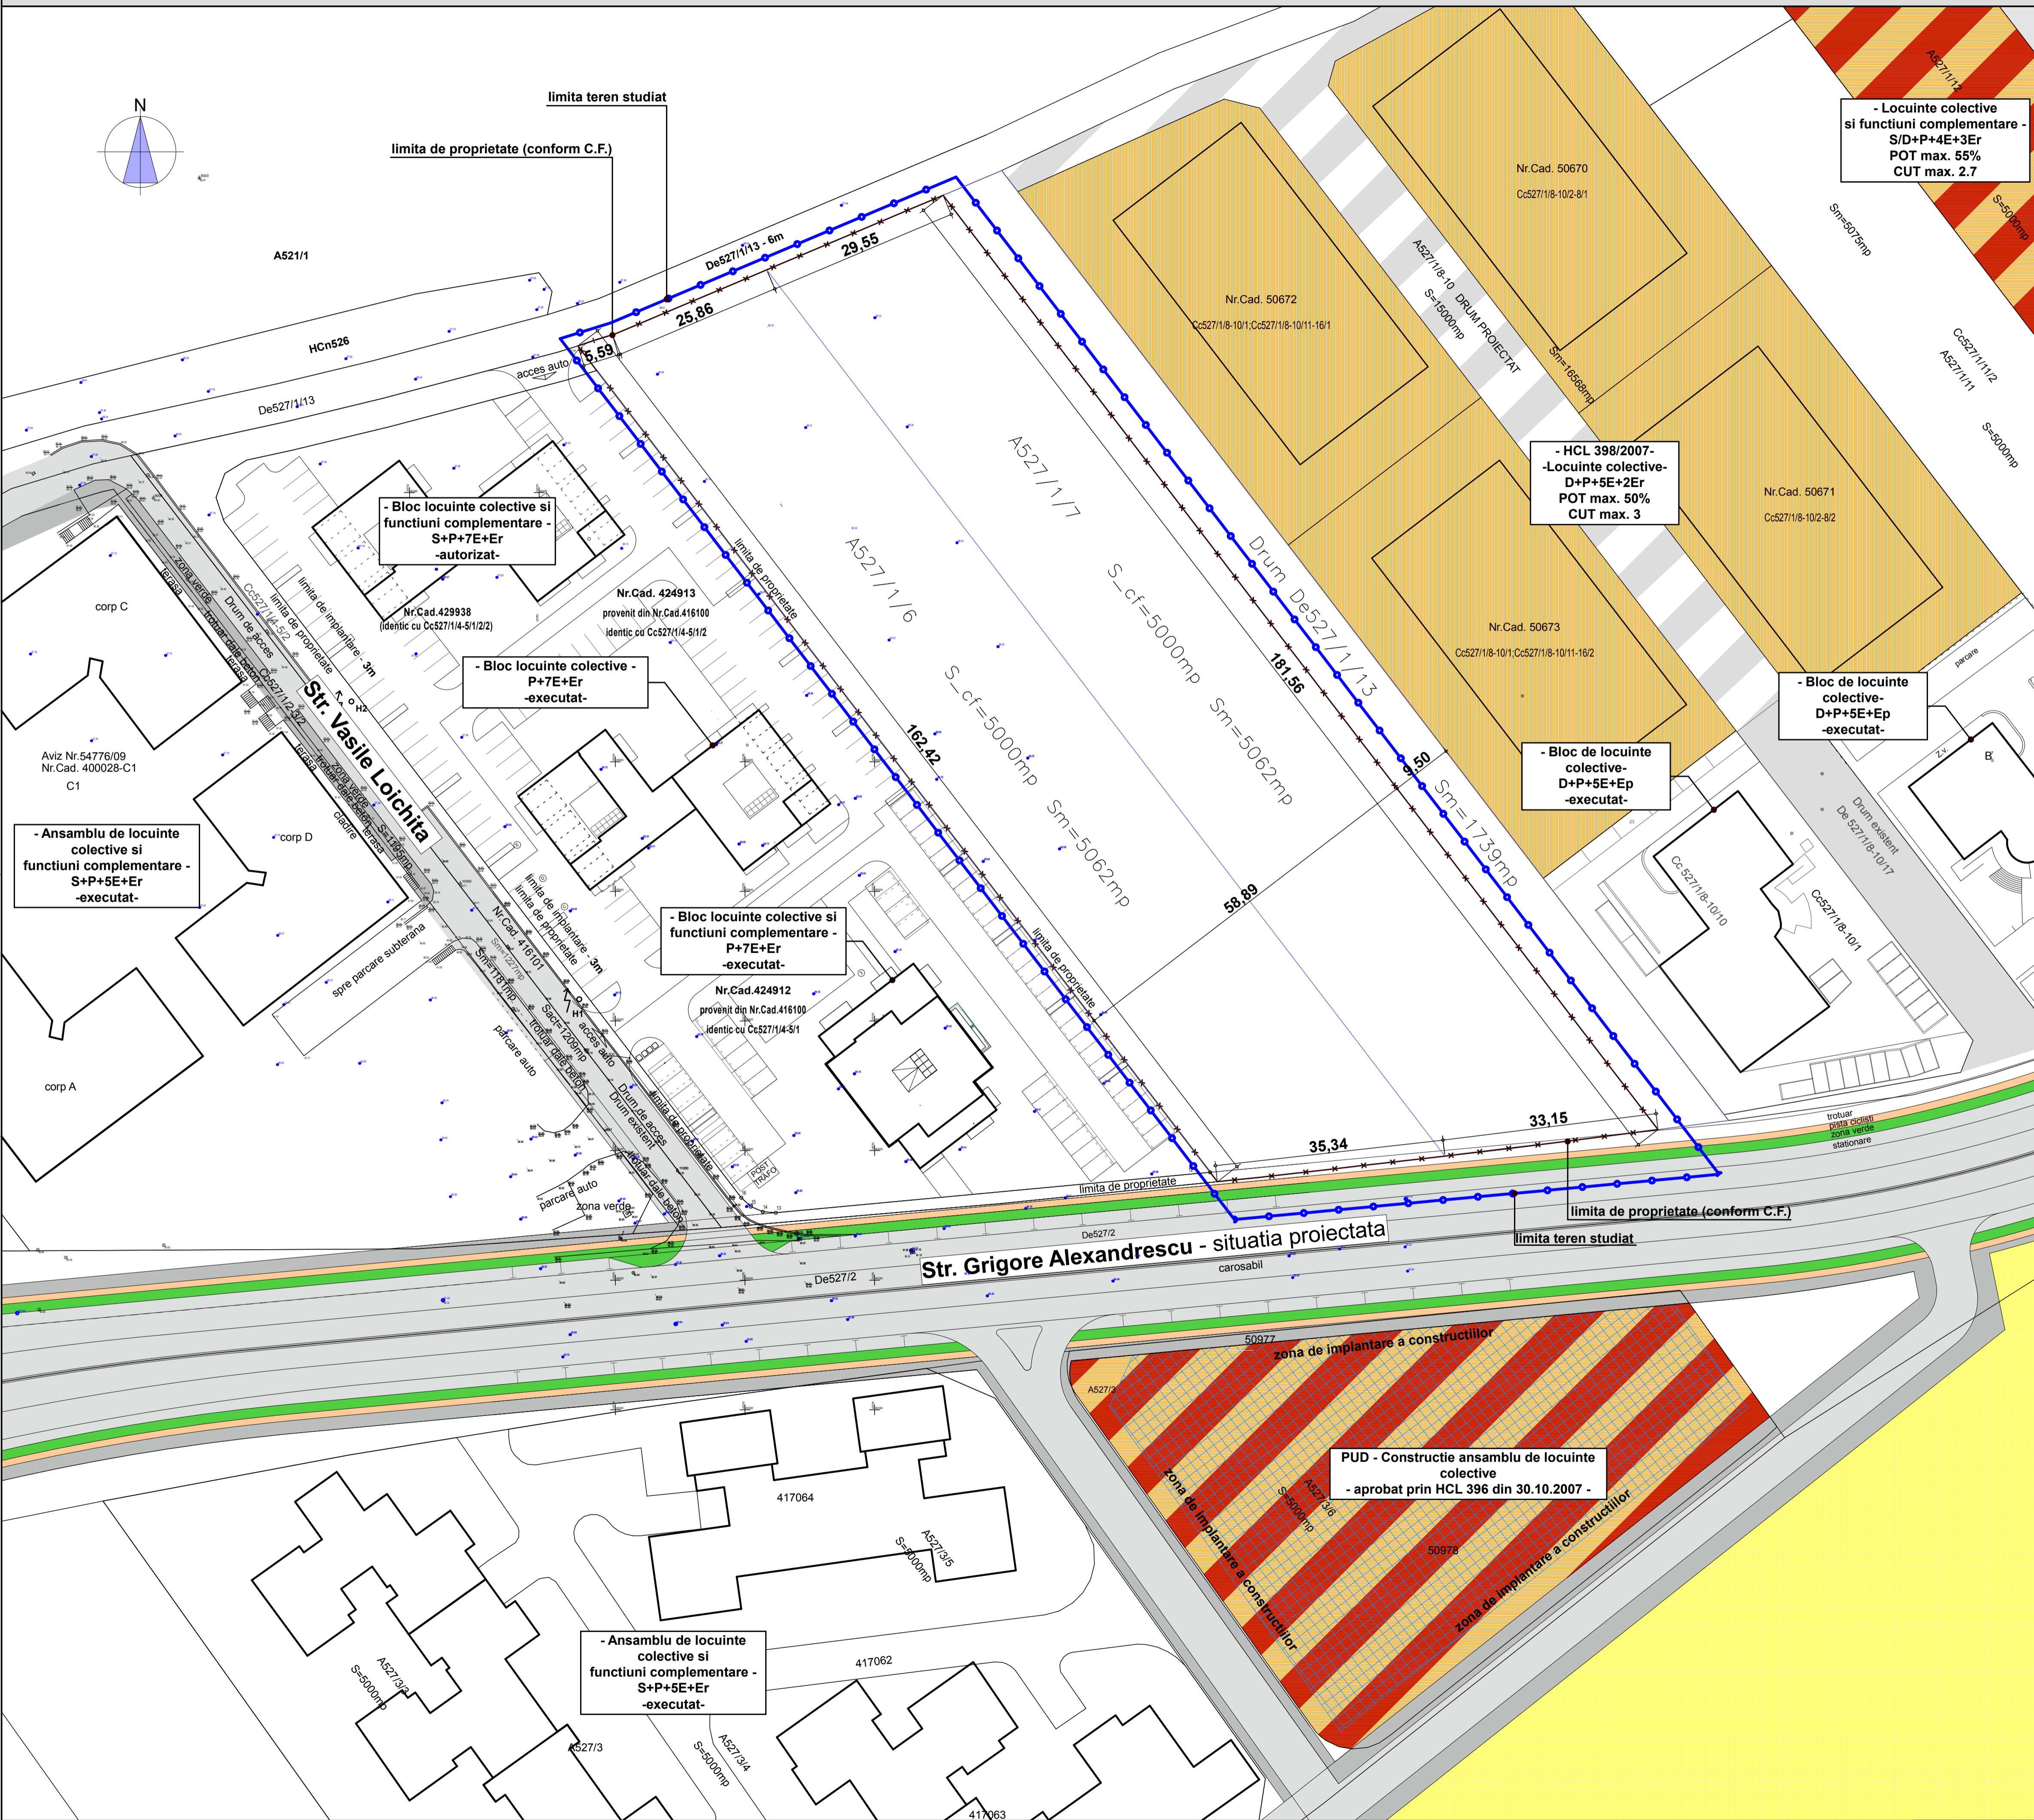


P.U.Z. - LOCUINTE COLECTIVE SI FUNCTIUNI COMPLEMENTARE , S+P+9E+Er

EXTRAS P.U.G. - U.T.R 20

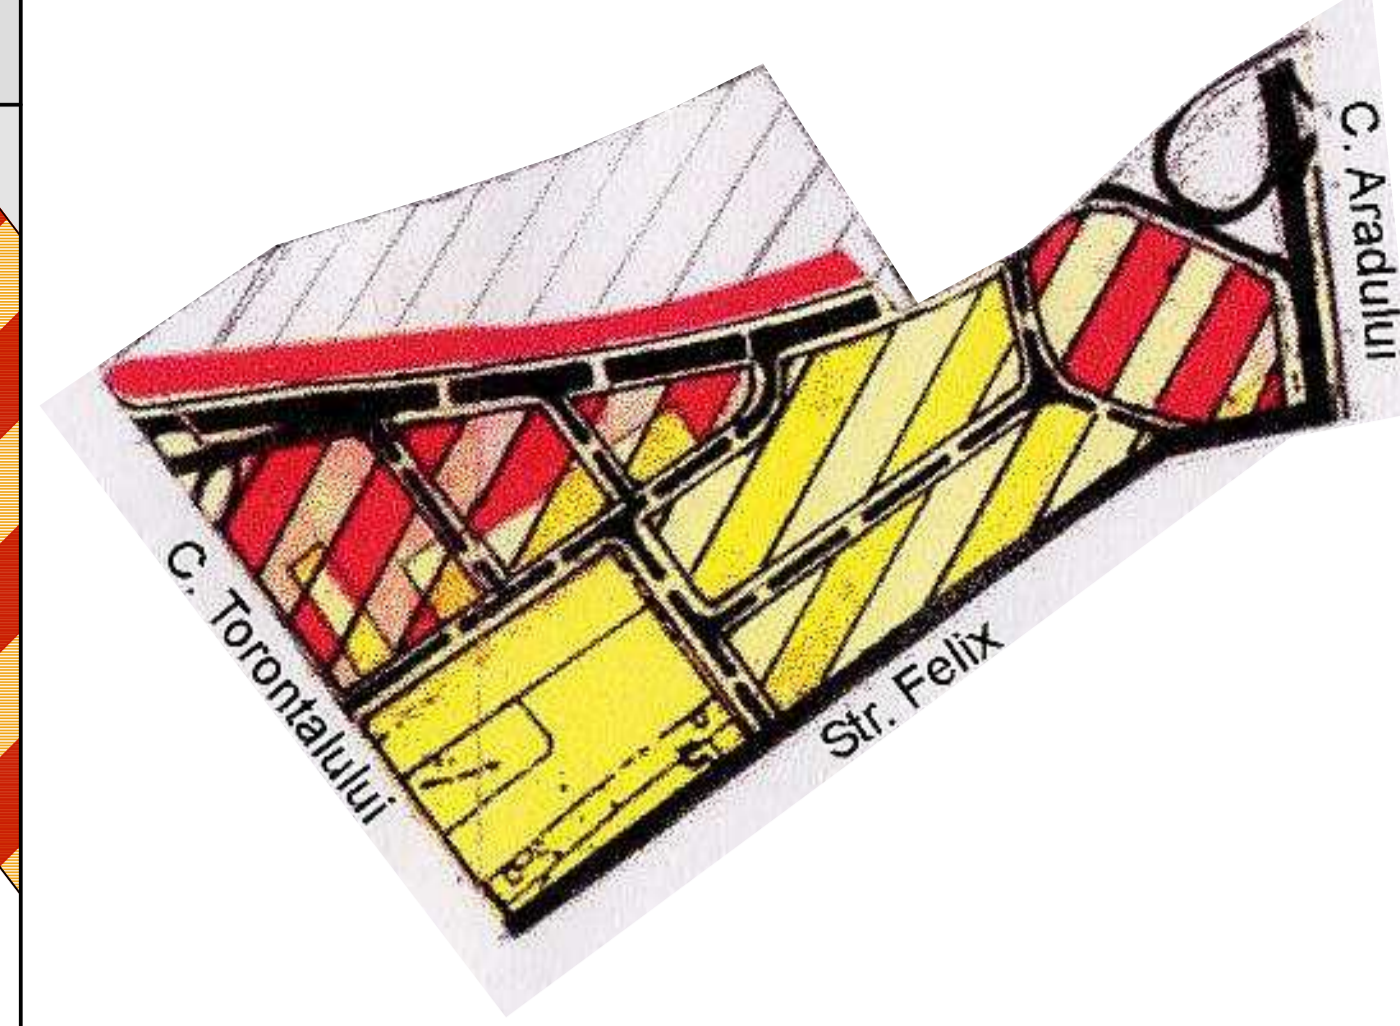

P.U.Z. - LOCUINTE COLECTIVE SI FUNCTIUNI COMPLEMENTARE , S+P+9E+Er

BILANT TERITORIAL

	Situatia existenta (mp)
Terenul studiat	10.000
Circulatii pietonale ,auto si parcaje	-
Spatii verzi	-
Suprafata construita	-

LEGENDA

- Zona de locuinte colective si functiuni complementare
- Zona locuinte colective
- Zona locuinte individuale
- Spatii verzi pe domeniul public - situatia proiectata
- Ciculatie pietonala
- Pista ciclisti - situatia proiectata
- Ciculatii auto - proiectate / executate
- Limita de proprietate dupa cedare teren pentru constituirea domeniului public
- Limita de proprietate conform C.F. - situatia existenta
- Limita terenului studiat

Verificare proiect R.U.R - arh Roxana Carjan

Verificator / expert	Nume	Semnatura	Cerinta	Referat / Expertiza Nr. / Data	Proiect nr.:
	S.C. RDesign S.R.L. Timisoara, Str. Valterilor nr. 14 Reg. Com. 2354590/1992 C.U.I. 3981516 Tel. 4007292482 E-mail: arh@rdesign.ro			Beneficiar: S.C. SEDAKO GROUP S.R.L. Timisoara, Str. Grigore Alexandrescu CF nr 431351, CF nr 431422	22/IRS5/12
Sef proiect	arh. Razvan Negrisanu		Scara: 1:500	Titlu proiect: P.U.Z. LOCUINTE COLECTIVE SI FUNCTIUNI COMPLEMENTARE S+P+9E+Er	Faza: P.U.Z.
Proiectat	arh. Daniela Negrisanu		Data: Aprilie 2012	Titlu plansa: Situatia existenta	Plansa nr: 01-U
Desenat	arh. Roxana Serbanou				