


Legenda:

- limita zona studiata
- *—*—*— limita parcela studiata
- /—/—/— limita parcele
- /—/—/— drumuri de exploatare canale
- /—/—/— LEA
- /—/—/— cote nivel sistem local
- /—/—/— drumuri propuse inafara zonei studiate
- /—/—/— drumuri propuse
- /—/—/— constructii propuse
- /—/—/— zona verde / echipare edilitara propusa
- /—/—/— zona protectie canal
- /—/—/— zona implantare constructii
- /—/—/— servitute trecere
- /—/—/— accese
- /—/—/— numar parcele

P.U.Z. „DEZVOLTARE ZONĂ SERVICII SI DEPOZITARE”
 Calea Aradului - Centura Nord, Nr. Cad. 417384

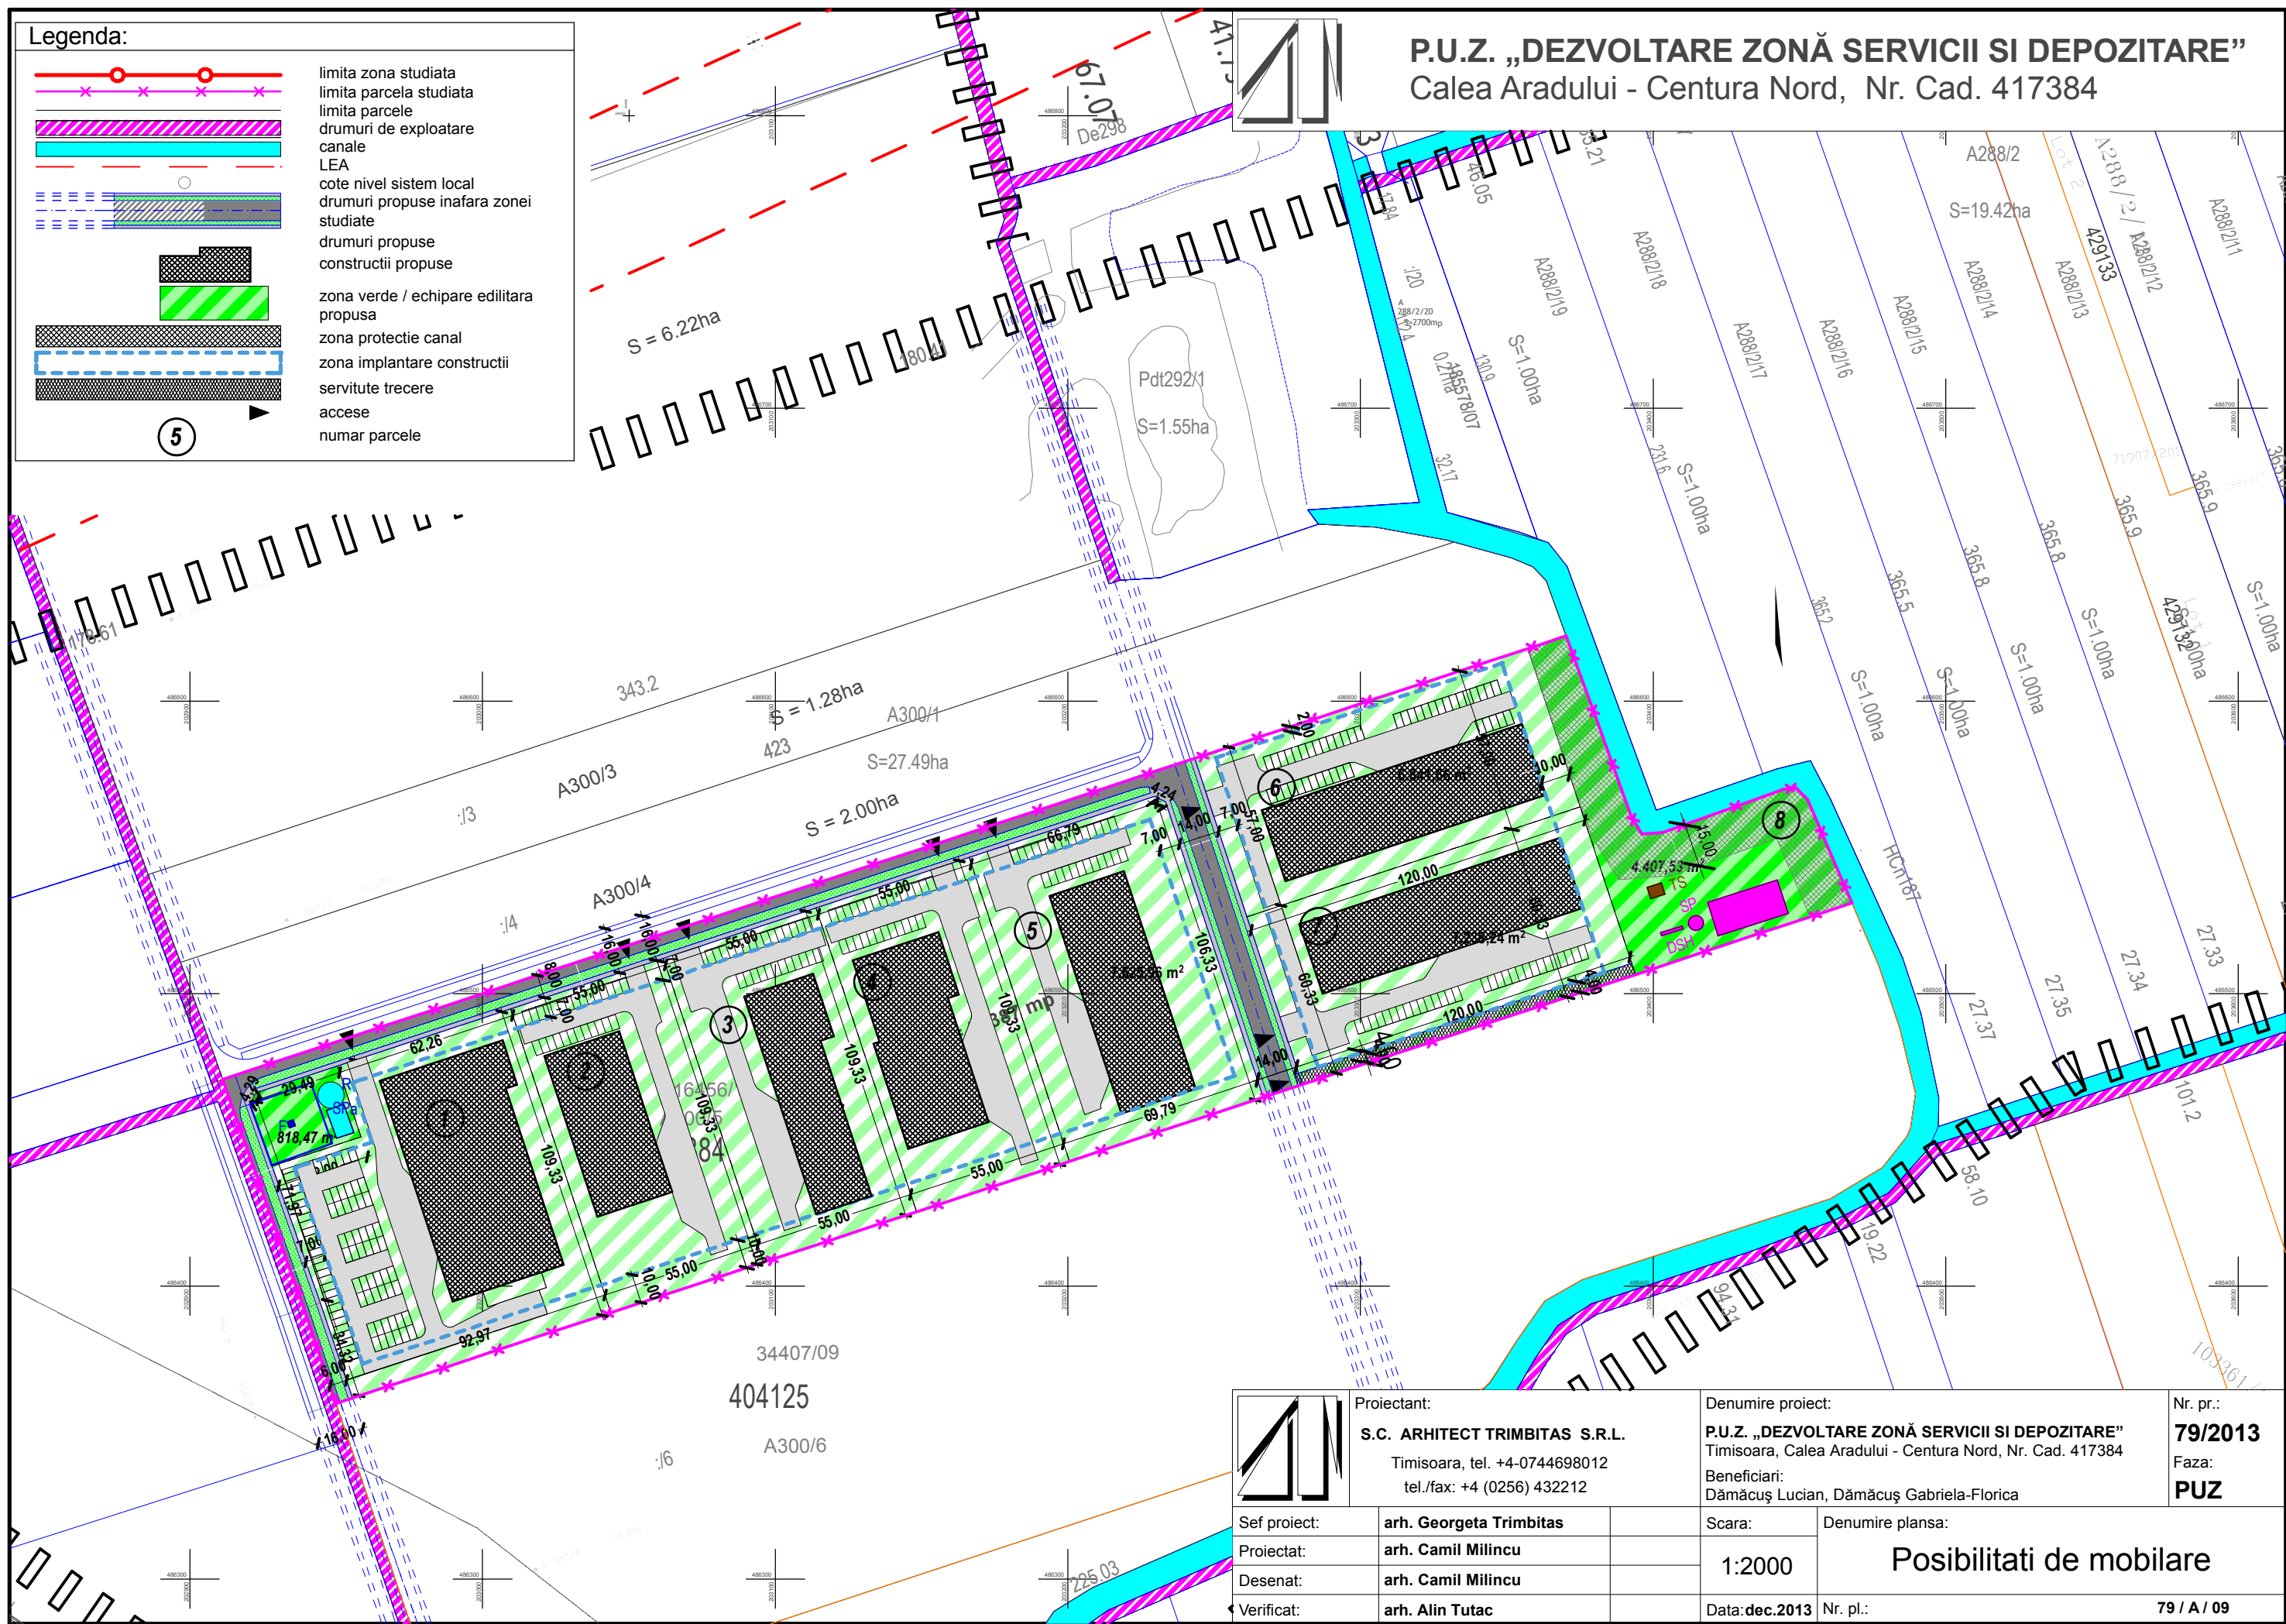

	Proiectant:	S.C. ARHITECT TRIMBITAS S.R.L.	Denumire proiect:	P.U.Z. „DEZVOLTARE ZONĂ SERVICII SI DEPOZITARE”	Nr. pr.:	79/2013
		Timisoara, tel. +4-0744698012 tel./fax: +4 (0256) 432212		Timisoara, Calea Aradului - Centura Nord, Nr. Cad. 417384	Faza:	PUZ
Sef proiect:	arh. Georgeta Trimbítás	Scara:	Denumire plansa:			
Proiectat:	arh. Camil Milincu	1:2000	Posibilitati de mobilare			
Desenat:	arh. Camil Milincu					
Verificat:	arh. Alin Tutac	Data: dec.2013	Nr. pl.:	79 / A / 09		