



## REGLEMENTARI - ECHIPARE EDILITARA

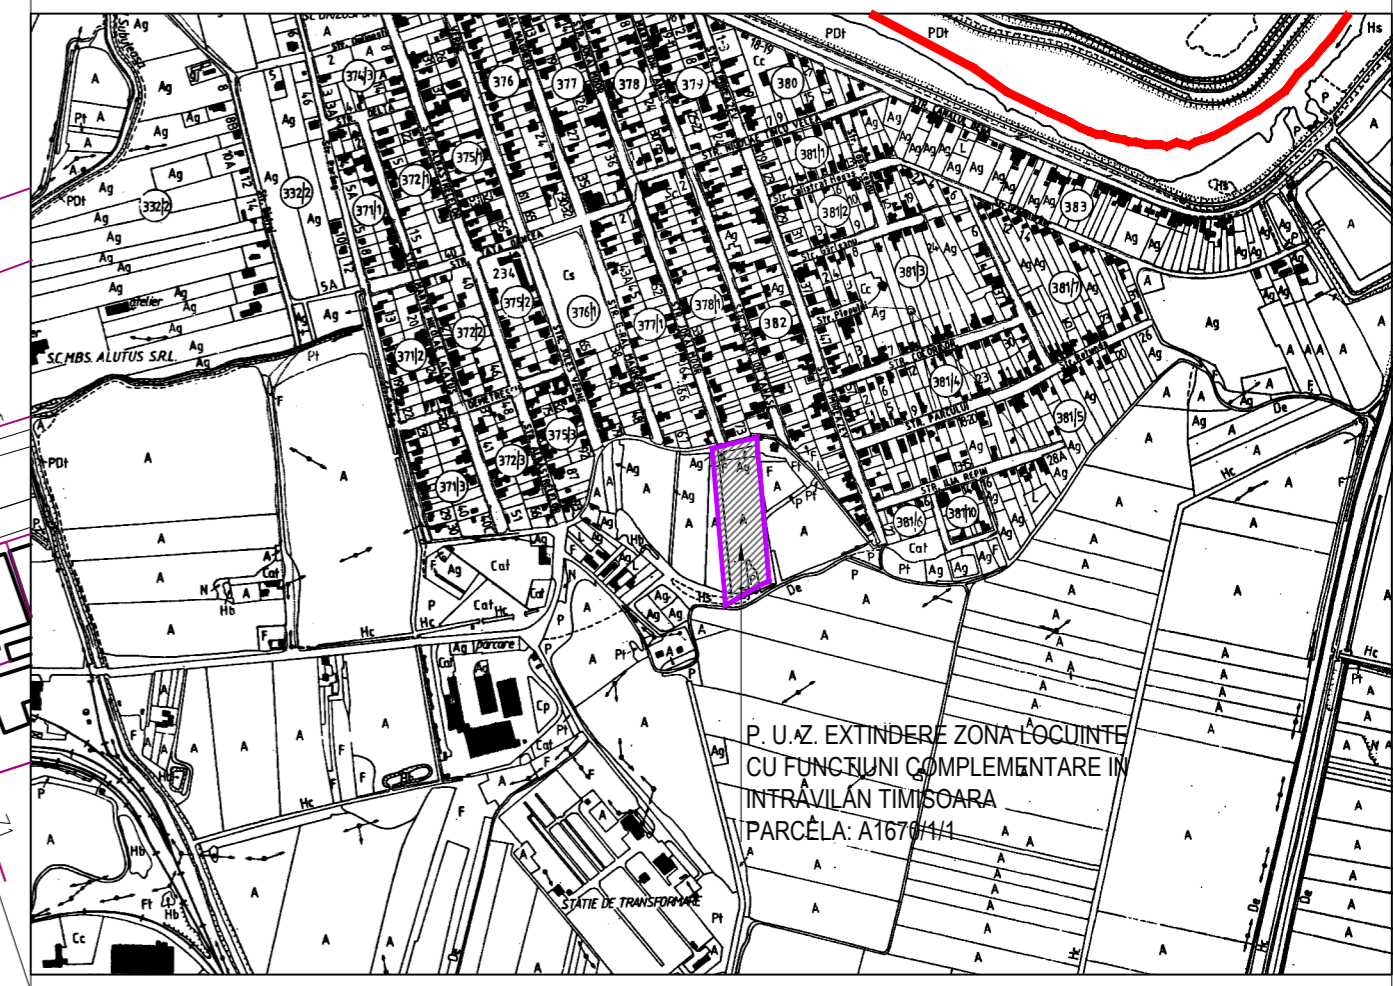

PLAN DE INCADRARE IN ZONA 1:10000

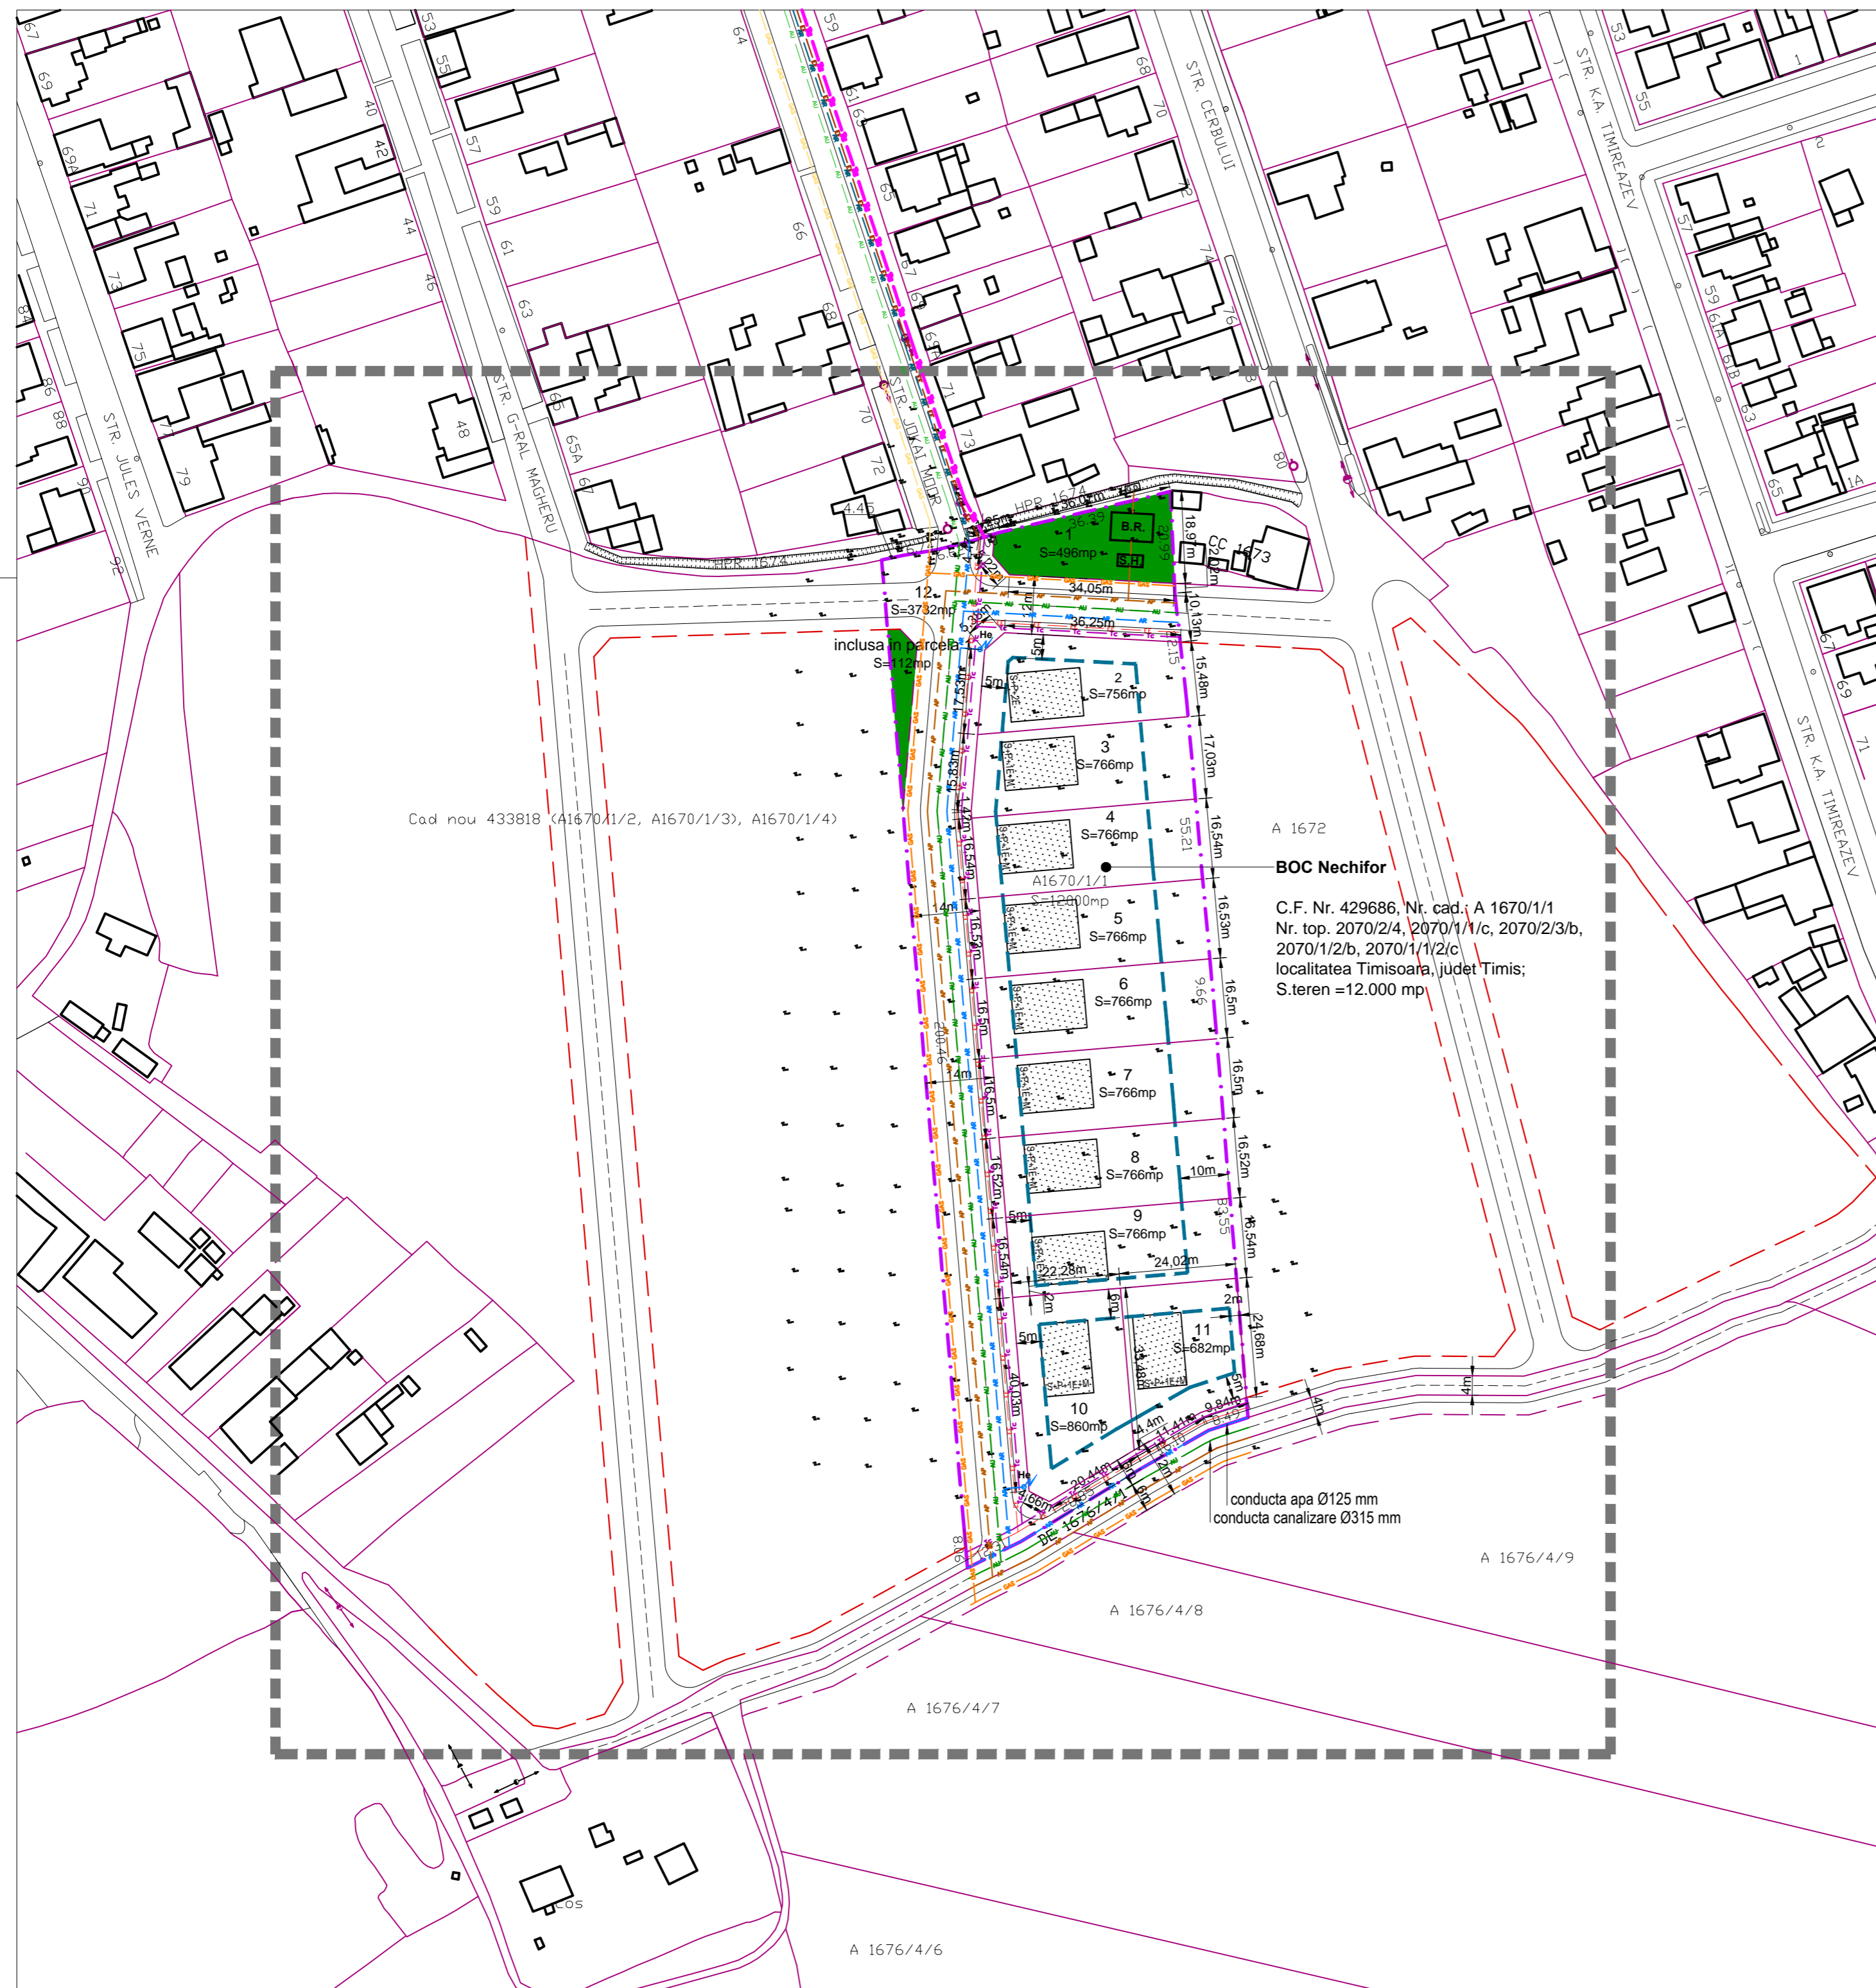

Cad nou 433818 (A1670/1/2, A1670/1/3, A1670/1/4)

**BOC Nechifor**  
 C.F. Nr. 429686, Nr. cad.: A 1670/1/1  
 Nr. top. 2070/2/4, 2070/1/1/c, 2070/2/3/b,  
 2070/1/2/b, 2070/1/1/2/c  
 localitatea Timisoara, judet Timis;  
 S.teren =12.000 mp

### LEGENDA

- Zona studiata
- Limita intravilan Timisoara
- Limita de proprietate propusa
- Limita de proprietate suprafata teren ce urmeaza a fi introdus in intravilan
- Limita cadastru
- Retrageri, aliniamente
- Constructii
- Zona spatii verzi amenajate plantatii protectie
- AI Conducta apa incendiu existenta
- AR Conducta apa rece existenta
- AU Conducta canalizare existenta
- Tc Retea telefonie existenta
- EE Retea electricitate existenta
- GAS Conducta gaz existenta
- AI Conducta apa incendiu propusa
- AR Conducta apa rece propusa Ø 125 mm
- AU Conducta canalizare propusa Ø 315 mm
- AP Canalizare ape pluviale
- Tc Retea telefonie propusa
- EE Retea electricitate propusa
- GAS Conducta gaz propusa
- SH Separator hidrocarburi + statie pompare
- BR Bazin de retentie
- GD Gura deversare
- He Hidrant de incendiu exterior Dn100 avand 2 racorduri tip B si un racord tip A

Proiectant general:				Beneficiar:		BOC Nechifor		Proiect Nr.: 13.003			
S.C. SIREGON GRUP S.R.L., cod fiscal: RO 7162260, 9-CM/B, P. Hosselu Nr. 21, Timisoara Tel: +4 0256 493670, Tel +4 0722 778955, e-mail: proiectare@siregon.ro, www.siregon.ro		SR EN ISO 9001:2008 Certificat nr. 1824		Denumire proiect:		P. U. Z. EXTINDERE ZONA LOCUINTE CU FUNCTIUNI COMPLEMENTARE IN INTRAVILAN TIMISOARA PARCELA: A1670/1/1 judet Timis, localitatea Timisoara		Faza: AVIZE			
Specificatie:	Nume:	Semnatura:		SCARA:	1:1000		Denumire plansa:		REGLEMENTARI - ECHIPARE EDILITARA		
Sef Proiect:	ing. HENT Sorin			DATA:	noiembrie 2013		Nr. Plansa:		003a		
Proiectat:	ing. IANCU Gabriel										
Proiectat:	ing. IANCU Gabriel										