


## FLUXURI DE CIRCULATIE

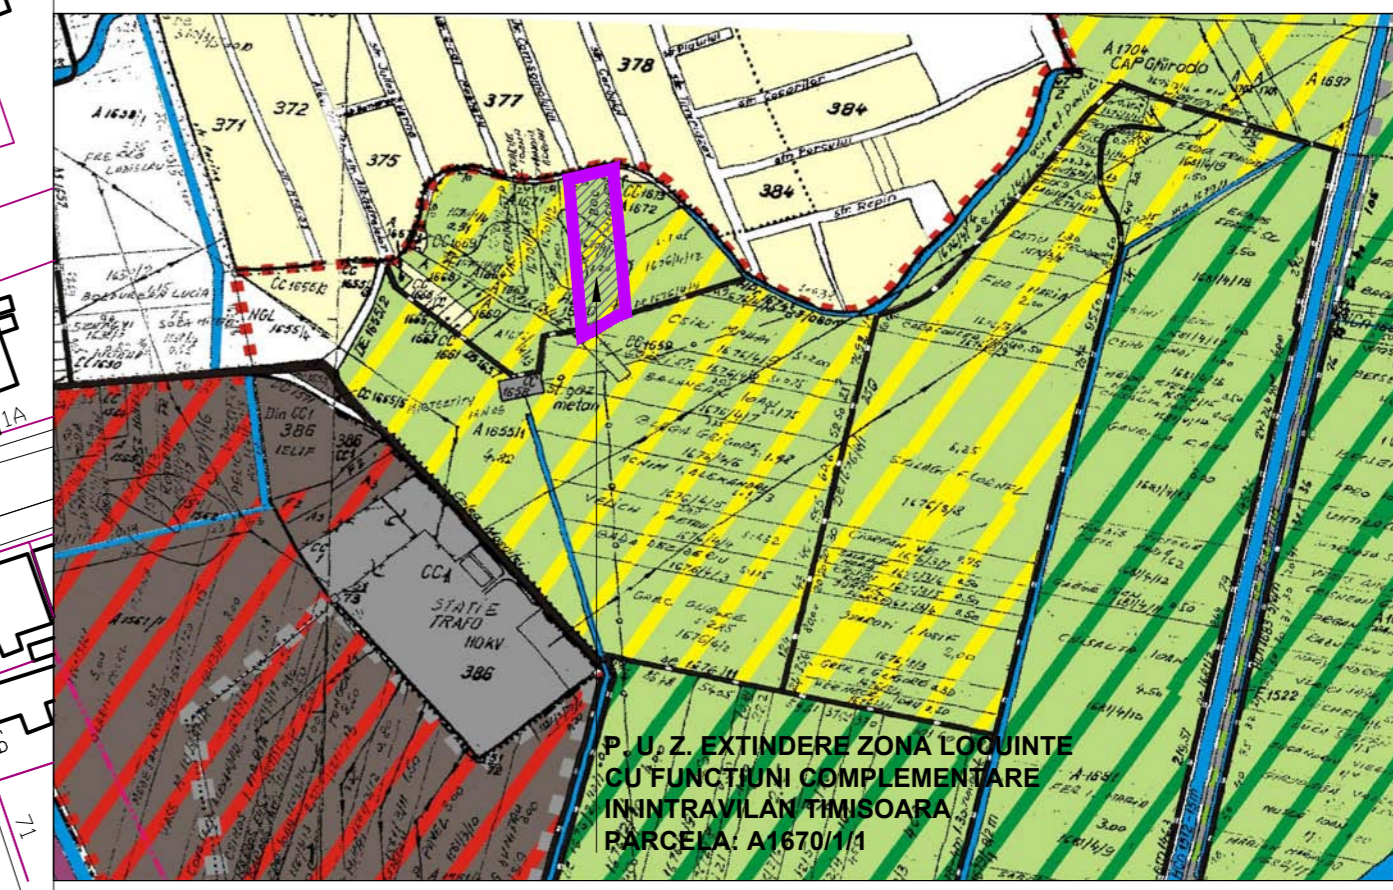


P.U.Z. ZONA PLOPI SUD TIMISOARA 1:10000



VEDERE AXONOMETRICA A AMPLASAMENTULUI

**LEGENDA**

- Zona studiata
- Limita intravilan Timisoara
- Limita de proprietate propusa
- Limita de proprietate suprafata teren ce urmeaza a fi introdus in intravilan
- Limita cadastru
- Retrageri, aliniamente
- Flux de circulatie existent
- Flux de circulatie propus
- Zona unitati agricole/ locuine
- Zona de locuinte si functiuni complementare
- Zona dotari - institutii publice si servicii
- Zona spatii verzi amenajate plantatii protectie
- Zona constructibila
- Drum existent
- Propunere drumuri adiacente
- Drum propus prin PUZ

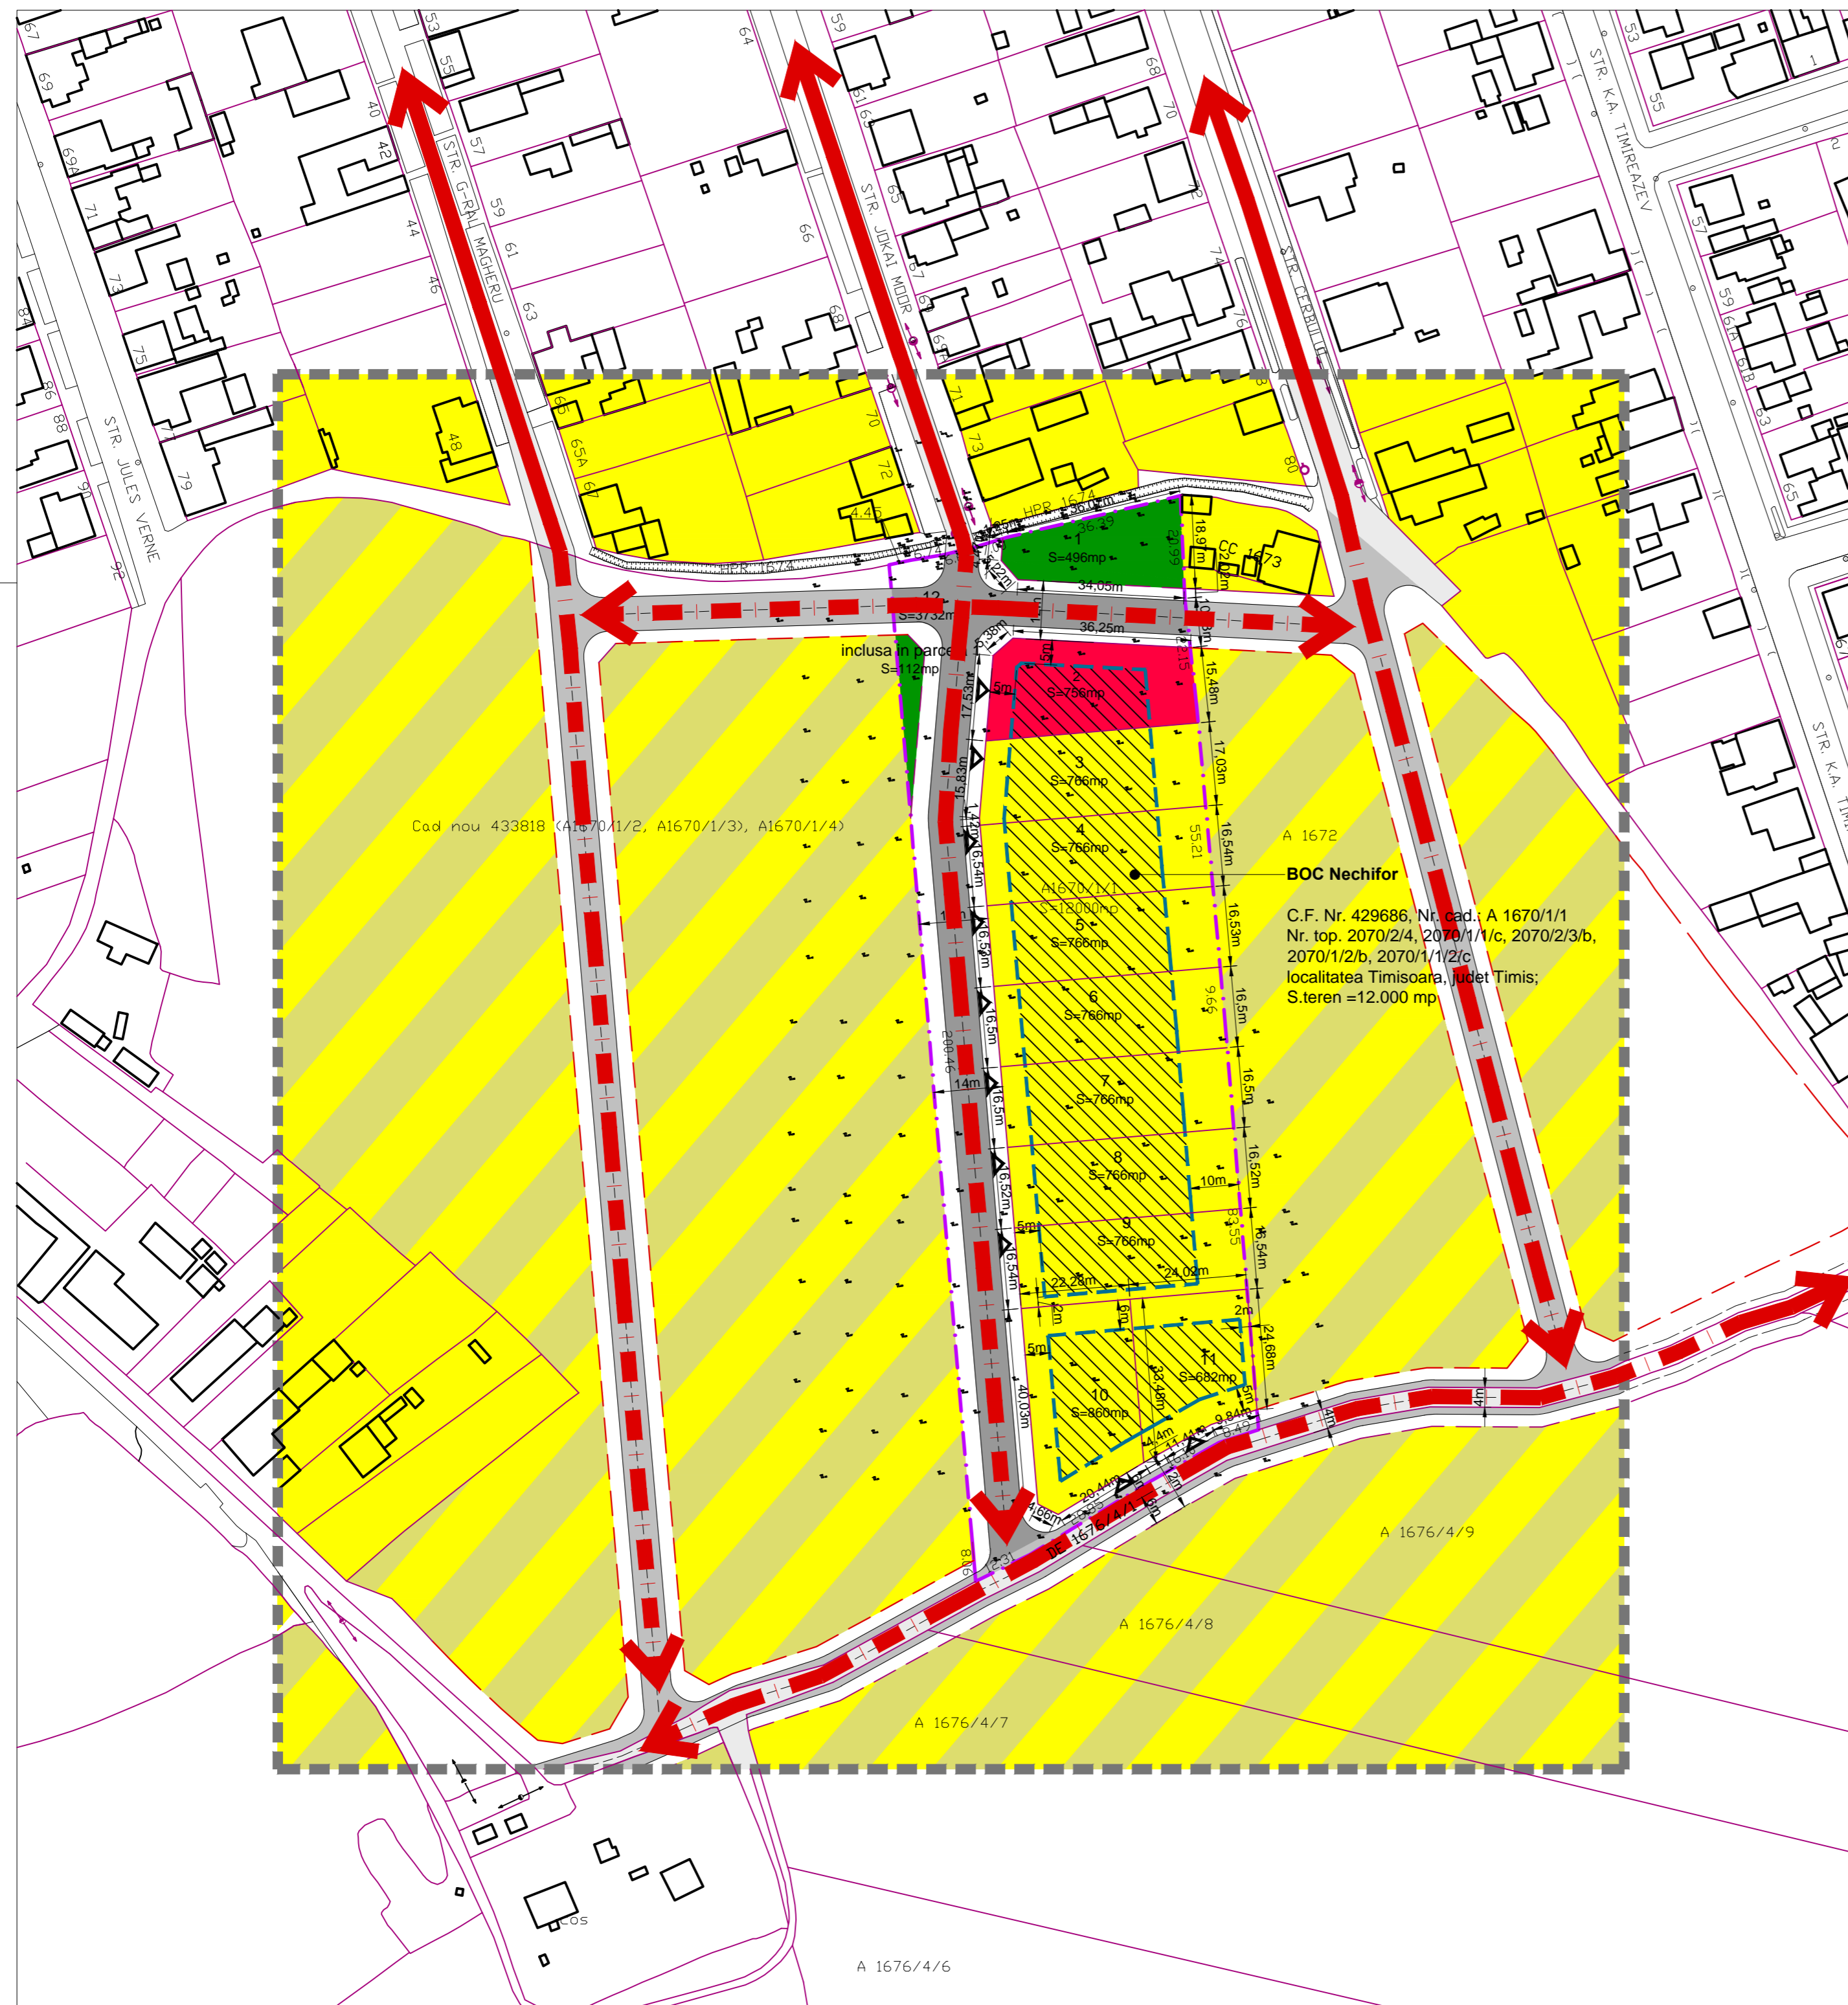

Proiectant general:		Beneficiar:		Proiect Nr.:	
S.C. SIREGON GRUP S.R.L., cod fiscal: RO 7162200, S-cM.B.P. Hecudea Nr. 21, Timisoara Tel: +4 0256 493670, Tel: +4 0722 778955, e-mail: proiectare@siregon.ro, www.siregon.ro		BOC Nechifor		13.003	
Specificatie:	Nume:	Semnatuara:	Denumire proiect:		Faza:
Sef Proiect:	arh. HENT Sorin		P. U. Z. EXTINDERE ZONA LOCUINTE CU FUNCTIUNI COMPLEMENTARE IN INTRAVILAN TIMISOARA		AVIZE
Proiectat:	arh. HENT Sorin		PARCELA: A1670/1/1		
Proiectat:	c. arh. SERENGAU Adrian		judet Timis, localitatea Timisoara		
			Denumire plansa:		Nr. Plansa: 006a
			FLUXURI DE CIRCULATIE		