


LEGENDA

EXISTENT

- - - LIMITA ZONEI STUDIATE
- LIMITA TERENULUI STUDIAT
- ZONA LOCUINTE
- ZONA LOCUINTE + FUNCTIUNI COMPLEMENTARE PROPUSE
- ZONA DE SERVICII SI INSTITUTII PUBLICE
- CAI DE COMUNICATII EXISTENTE
- LINII DE TRAMVAI
- LINIE ELECTRICA AERIANA EXISTENTA

RETRAGERI

- RETRAGERE FATADE LEA 12m fata de ax
- RETRAGERE MINIMA IMPUSA
- ZONA IMPLANTARE CLADIRE
- PISTA BICICLISTI- PROPUNERE
- DRUM CAROSABIL PROPUIS
- CONSTRUCTIE PROPUISA

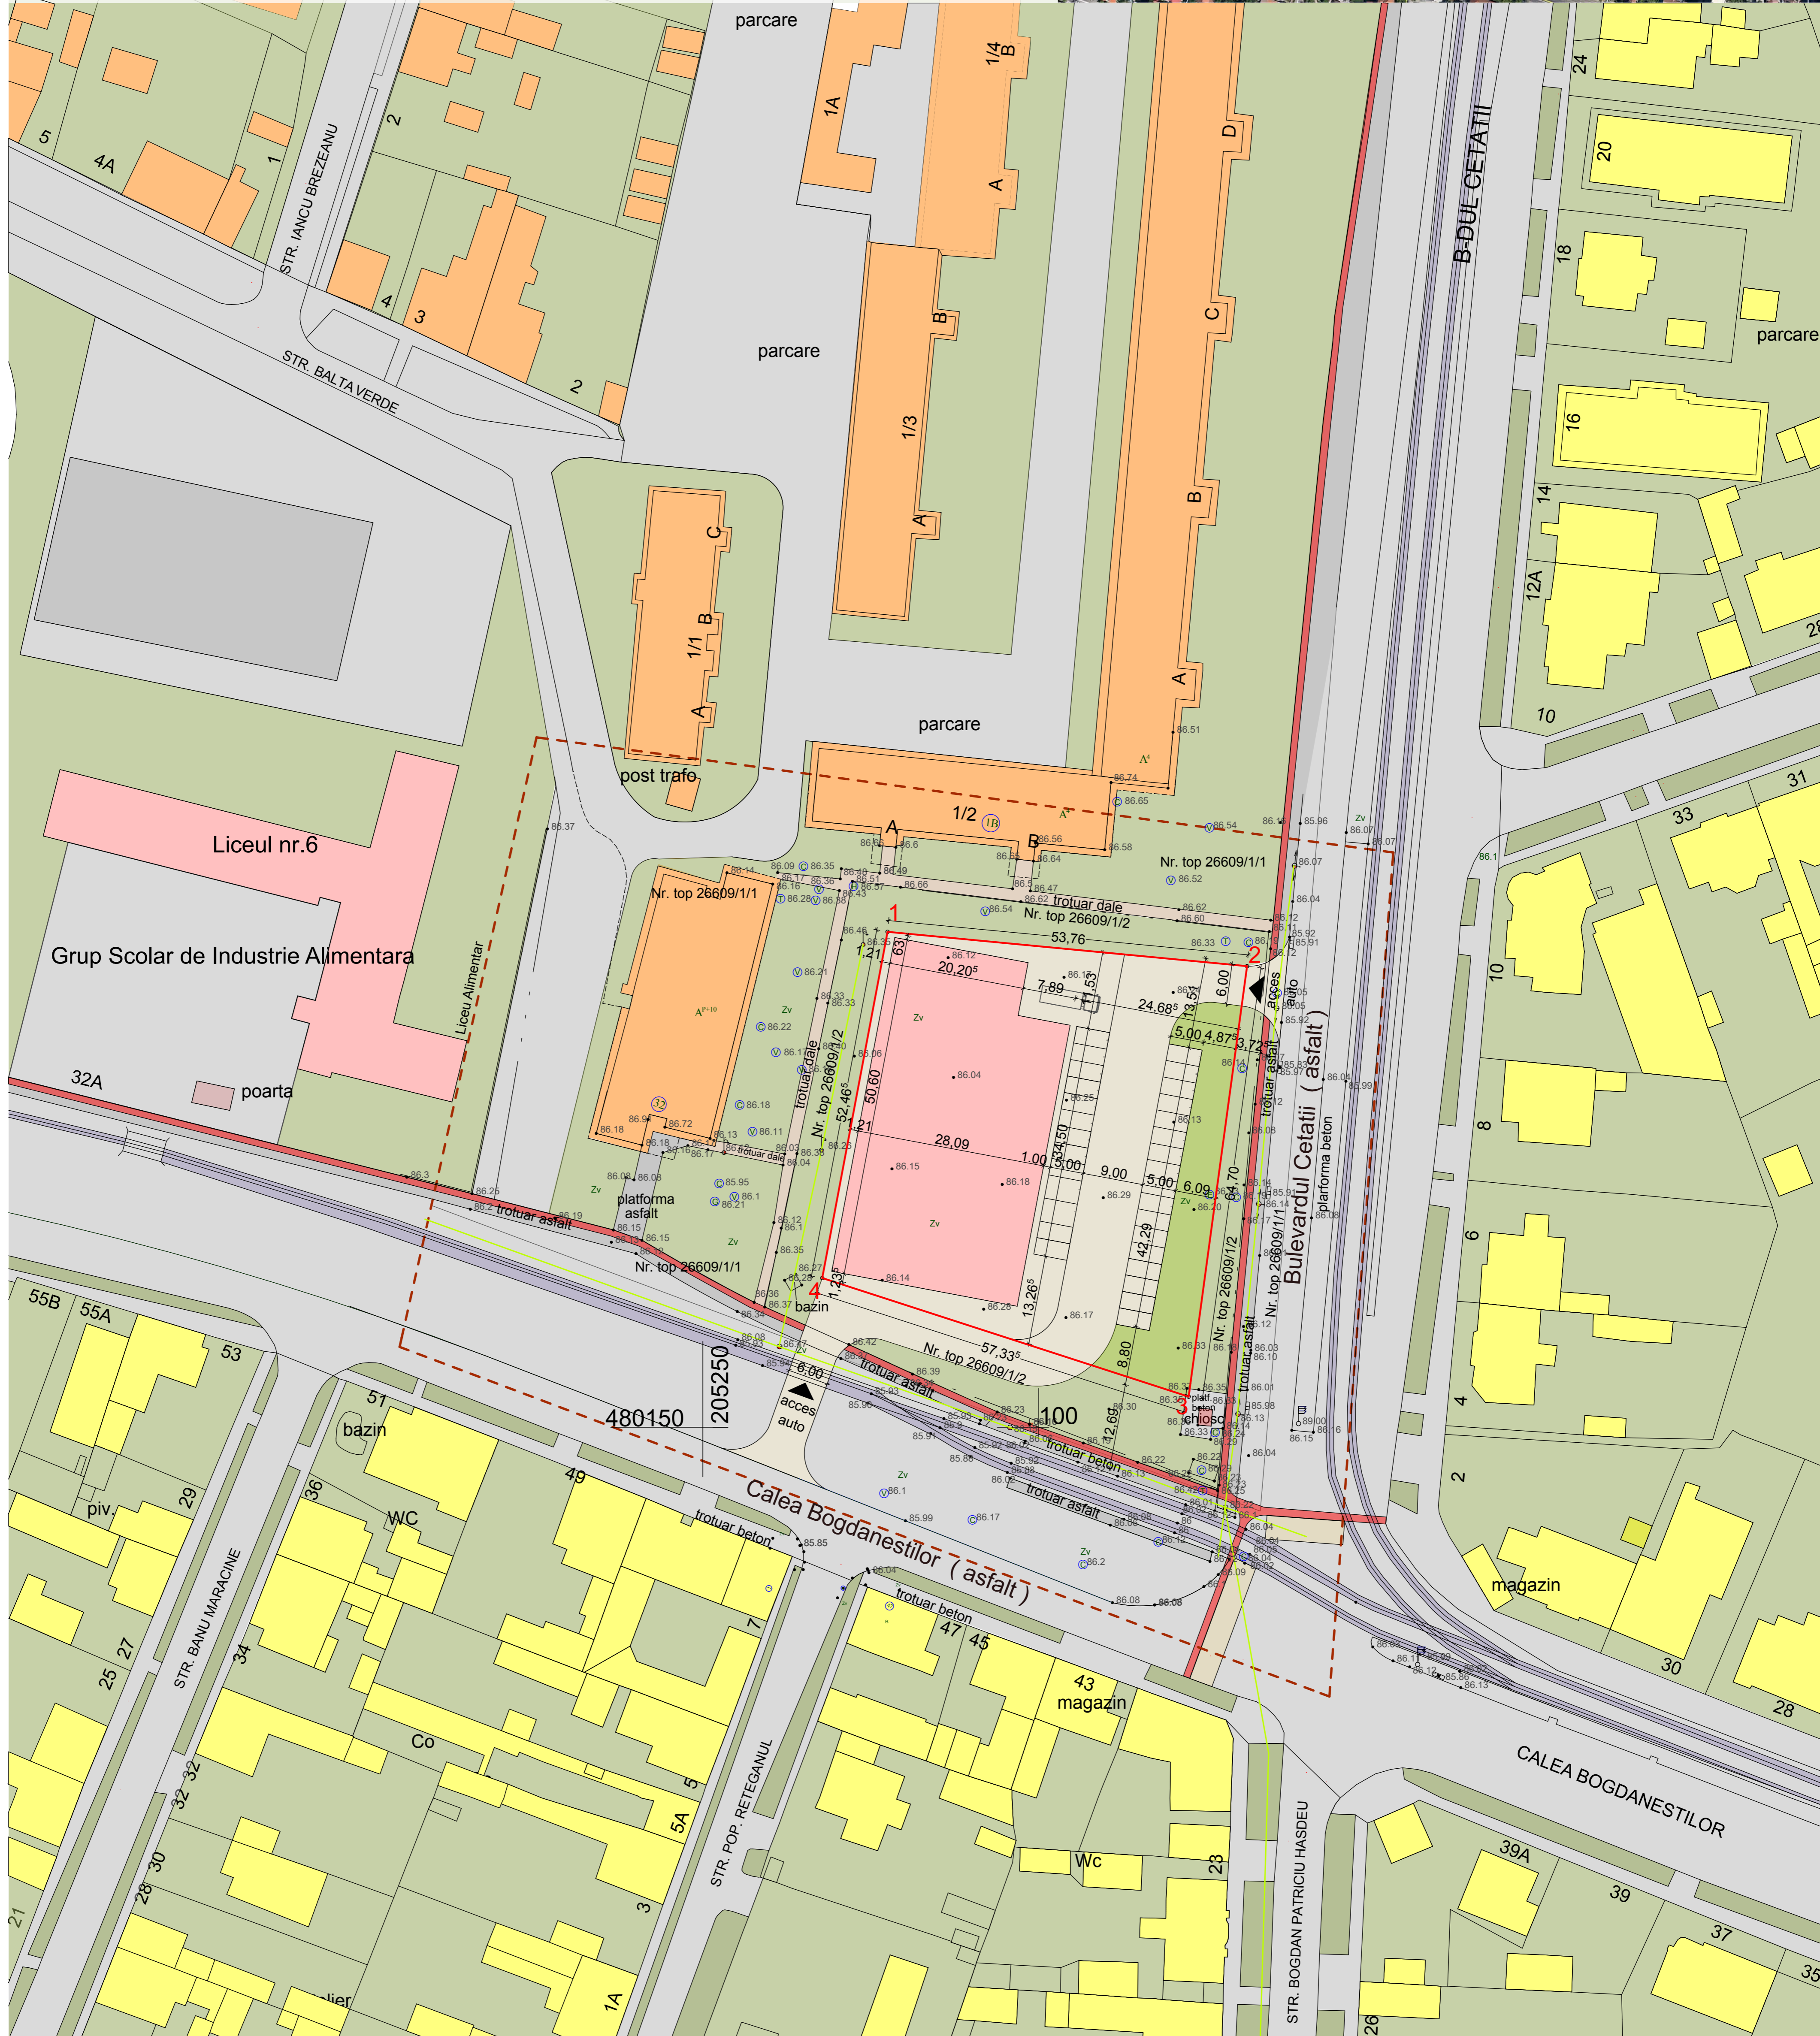

ARHITEKT STUDIO A srl		PROIECT : CONSTRUIRE SUPERMARKET, AMENAJARE INCINTA - PARCARE, ZONA DE APPROXIMARE MARFA		Nr. proiect	
TIMISOARA str. dr. Nicolae Paulescu nr.1, ap. 20		AMPLASAMENT : Timisoara, Buv. CETATII 1A, jud Timis		475	
J35/3200/1994		BENEFICIARI : s.c. ART s.r.l.		08/2013	
sef proiect	arh. IONASIU ADRIAN FLORIN	scara	OBIECT	CONSTRUIRE SUPERMARKET, AMENAJARE INCINTA - PARCARE, ZONA DE APPROXIMARE MARFA, SIGNALISTICA TITAN PUBLICITARA, IMPLANTARE, DETEIE UTILITATI IN INCINTA, POSPOZARE DE APA, SOLUTIE DE TRAFIC, ORGANIZARE DE SANITIER SI RACORDARE LA UTILITATI	faza P.U.D.
proiectat	arh. DUDAȘ CARLA MARIANA	data	PLANSĂ :	POSSIBILITATI DE MOBILARE URBANISTICA	plansa nr.
desenat	arh. DUDAȘ CARLA MARIANA	08/2013			A 04
verificat	arh. IONASIU ADRIAN FLORIN				